


POHLEDY 1 (září 2017)

POHLED JIHOVÝCHODNÍ (DVORNÍ)

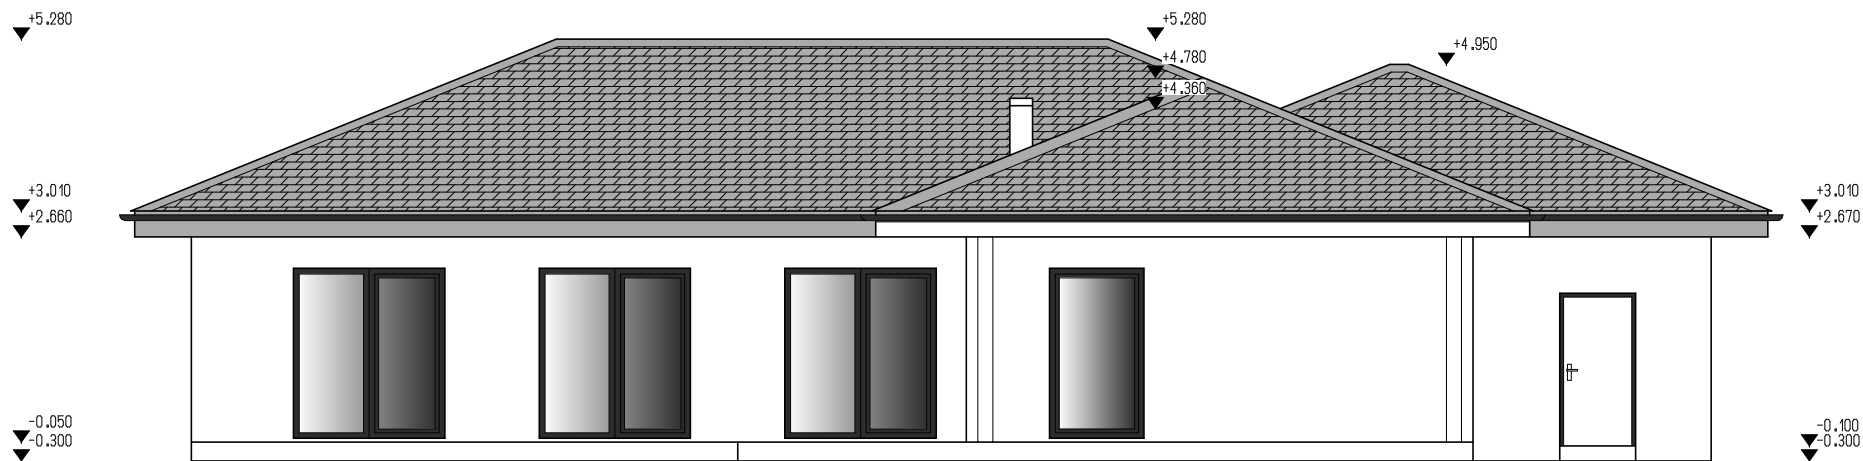

POHLED SEVEROVÝCHODNÍ

