


# DUO STRECHA

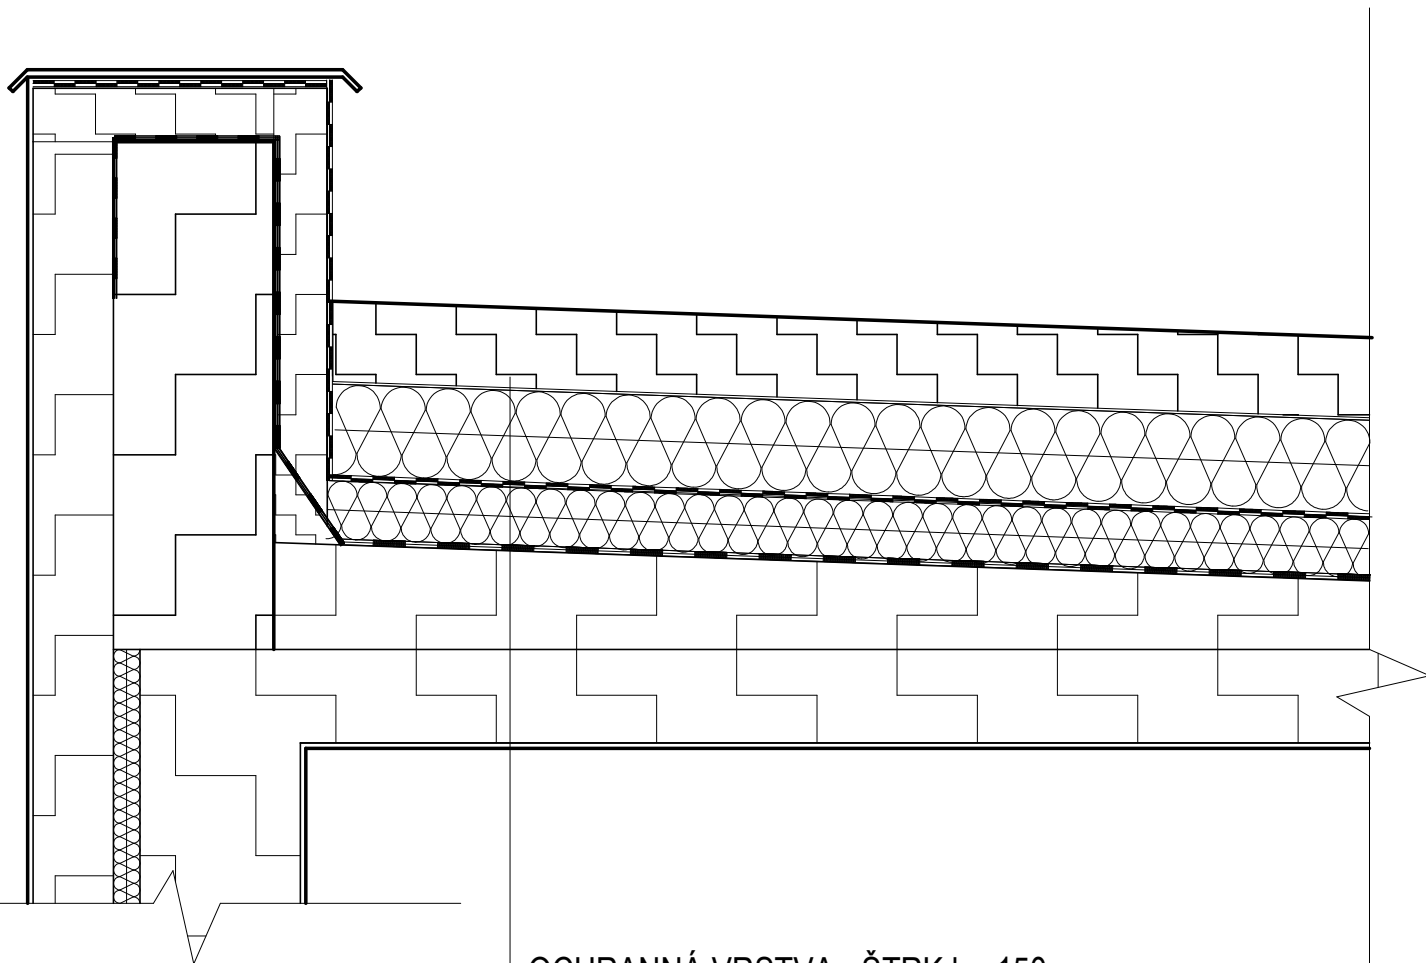

$$R = 10,4 \text{ m}^2 \cdot \text{K} / \text{W}$$

$$U = 0,09 \text{ W} / \text{m}^2 \cdot \text{K}$$

$$\Theta_{\text{si}} = 19,67 \text{ }^\circ\text{C}$$

$$d = 580 \text{ mm}$$

- OCHRANNÁ VRSTVA - ŠTRK hr. 150 mm
- SEPARAČNÁ VRSTVA - DIFÚZÚZNA FÓLIA
- TI, XPS (ISOVES STYRODUR 3000CS) hr. 200 mm
- HI, ASFALTOVÝ PÁS 5.mm
- TI, EPS (ISOVER EPS 150S) hr. 140 mm
- PAROZÁBRANA ISOVER VARIO
- SPÁDOVÁ VRSTVA - ŠKVAROBETÓN hr. 50 mm
- NOSNÁ KONŠTRUKCIA - ŽELEZOBETÓN hr. 175 mm
- VNÚTORNÁ OMIETKA hr. 15 mm