

+7,550


hranice parcel

hranice parcel

2700


1000
120
1330
140

.NP=+2,900

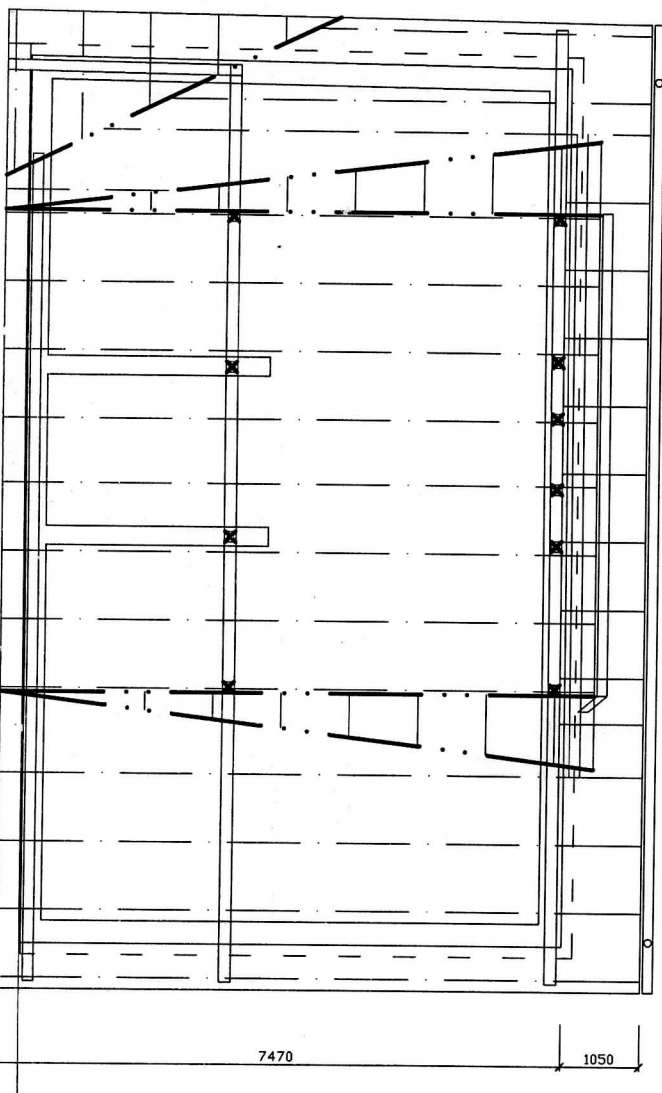



600
11600
600

140 1330 120

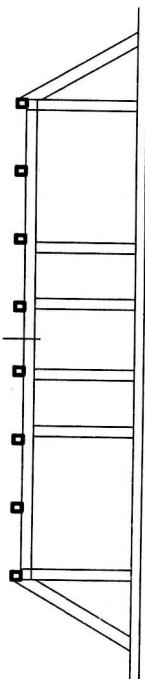

920
1750
140
610
140
800
140
610
140
1750
140
920

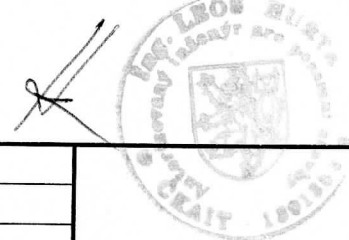

ODPOV.PROJEKTANT		VYPRACOVAL				
ING. LEOŠ HURTA		ING. LEOŠ HURTA				
INVESTOR: Zdeněk Pavliš, Mojžírova 800, St.Město u UH						
STAVBA: RODINNÝ DŮM parc.č.732-Staré Město přípojka vodovodu, kanalizace, el. plynifikace domu, zpevněná plocha				STUPEŇ: PROJEKT-BP		kopie číslo:
				DATUM: 2/2016		
				FORMÁT: 2 x A4		
VÝKRES: KROVY, STŘECHA				MĚŘÍTKO 1:100		VÝKR. ČÍSLO 4