


### LEGENDA MIESTNOSTÍ:

Označenie na výkrese	Účel miestnosti	Plocha [m <sup>2</sup> ]
1.01	GARÁŽ	31.86
1.02	ZÁVETRIE-PERGOLA	16.99
1.03	ZÁDVERIE	4.40
1.04	ŠATNÍK	5.64
1.05	CHODBA+SCHODISKO	10.69
1.06	PRACOVŇA	11.67
1.07	WC+TECHNICKÁ MIESTNOSŤ	4.38
1.08	KÚPEĽNA	6.75
1.09	SAUNA FÍNSKA	3.50
1.10	SCHODISKO	4.93
1.11	OBÝVACIA HALA	22.20
1.12	KUCHYŇA+JEDÁLEŇ	21.58
1.13	KOMORA	3.63
1.14	TERASA	12.35
		<b>160.56</b>

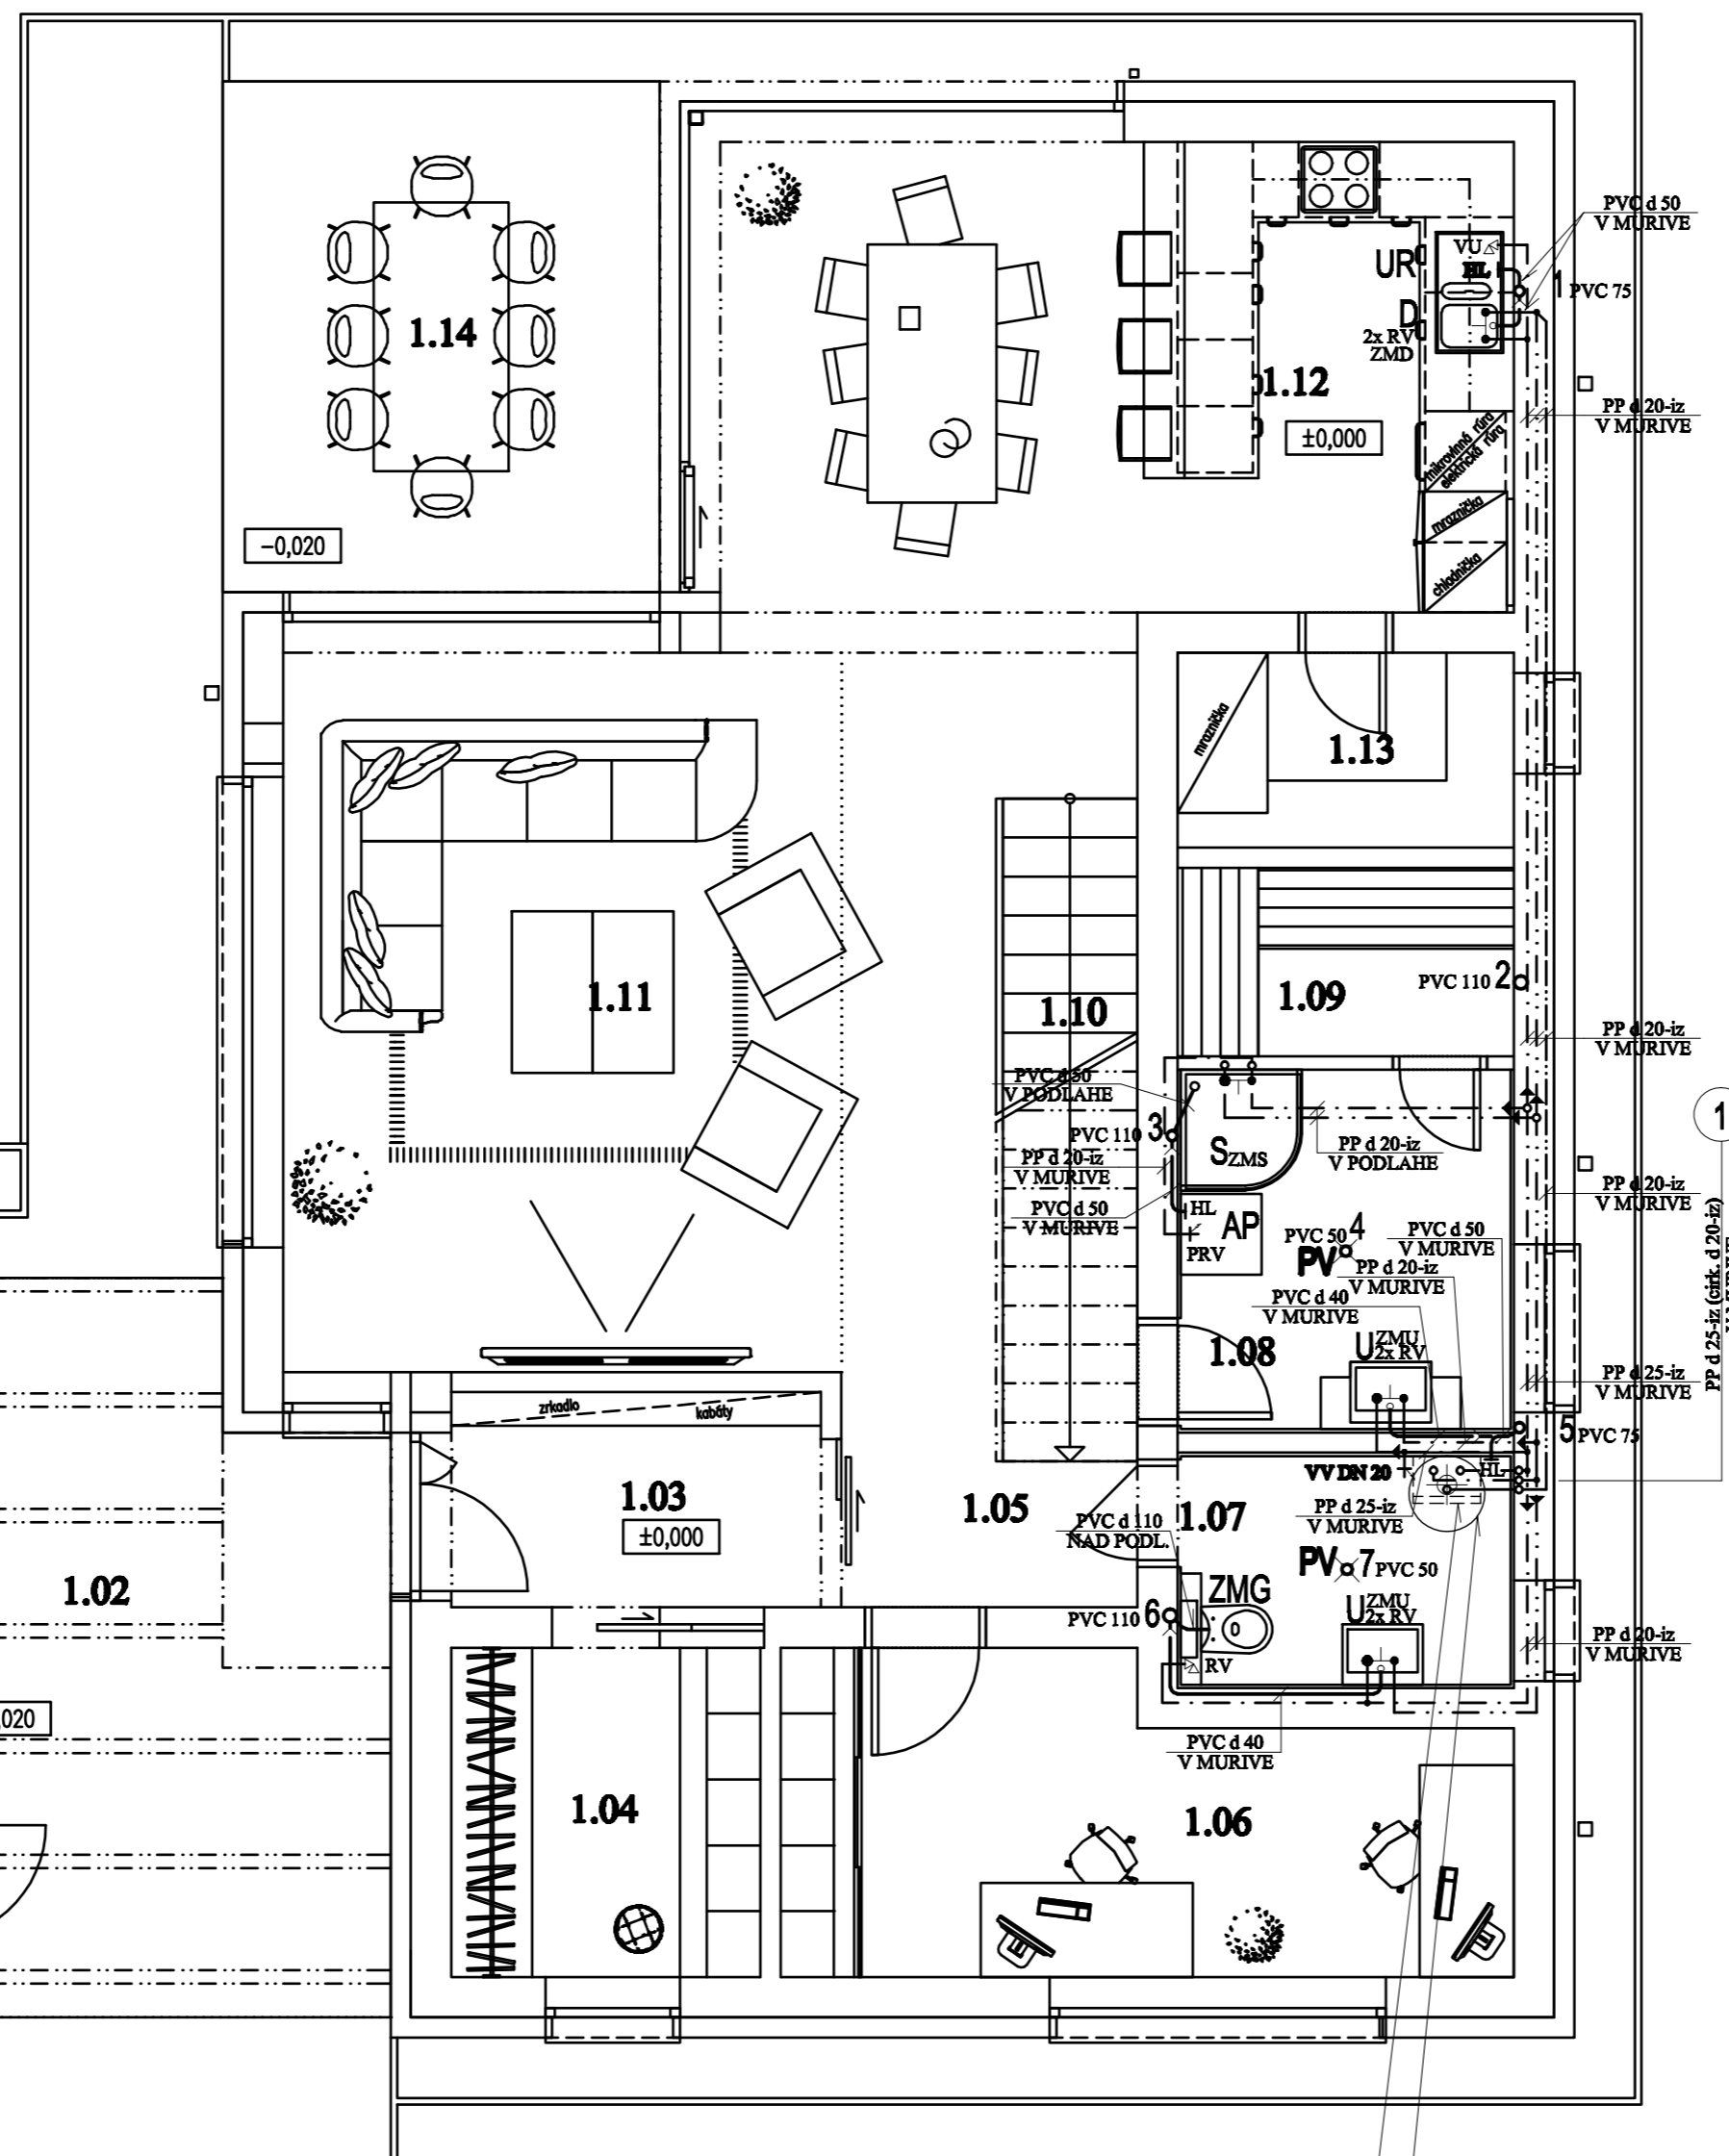

### LEGENDA:

- ZMS - Zmiešavacia batéria sprchová
  - ZMU - Zmiešavacia batéria umývadlová
  - ZMD - Zmiešavacia batéria drezová
  - RV - Rohový ventil
  - PRV - Práčkový ventil
  - HL - Zápachový uzáver
  - VU - Ventil pre umývačku riadu
  - VV - Výtokový ventil s hadicovou prípojkou
  - IZ - Izolácia rúr "Mirelon"
  - PP - Polypropylénová rúra príslušnej dimenzie
- 
- ZMG - Záchodová misa systém GEBERIT
  - UR - Umývačka riadu
  - U - Diturvitové umývadlo
  - AP - Automatická práčka
  - D - Kuchyňský drez
  - PV - Podlahová vpusť
  - S - Sprcha
  - 1 až 7 - Kanalizačné odpadové potrubie z rúr PVC
  - 1 a 2 - Stúpačky vody z rúr PP
  - — — — — - Cirkulačné potrubie TÚV z PP príslušnej dimenzie
  - — — — — - Rozvod teplej úžitkovej vody (TÚV) z PP príslušnej dimenzie
  - — — — — - Rozvod studenej vody z PP príslušnej dimenzie
  - — — — — - Kanalizačná rúra z PVC príslušnej dimenzie

### POZNÁMKA:

- Označenie plastových potrubí a tvaroviek (príklad):
- \*PVC d 110 atď. značí vonkajší priemer kanalizačného potrubia DN 100
- \*PP d 20 atď. značí vonkajší priemer vodovodného potrubia DN 15

### UPOZORNENIE:

- Táto dokumentácia je určená iba na získanie stavebného povolenia. V prípade použitia tejto dokumentácie na realizáciu stavby, projektant nezodpovedá za vzniknuté škody, prípadne ohrozenie zdravia a života pracovníkov na stavbe.
- Tento výkres je originál a je chránený podľa § 21, ods. d.) Zákona č. 383/1997 Z.z. - Zmeny diela a každé použitie diela je podmienené udelením súhlasu autora.
- Dodávateľ stavby je povinný realizovať práce podľa platných STN, technologických, bezpečnostných a výrobných postupov s dodržaním STN 730424 - "Prístupné rozmerové odchýlky"

ZODP. PROJEKTANT :	Ing. Alfréd Gáspár	
PROJEKTANT :	Ing. Alfréd Gáspár	
VYPRACOVAL :	Ing. Alfréd Gáspár	
INVESTOR :	Peter Macko a manželka Veronika	MIESTO: Bernolákovo
STAVBA	<b>RODINNÝ DOM S GARÁŽOU</b>	Č. PARCELY: 4880/734
OBJEKT		DÁTUM: 03.2017
OBŠAH	Pôdorys 1.NP	Č. VÝKR. ZT-05
		MIERKA: 1:50