


LEGENDA MIESTNOSTÍ:

Označenie na výkrese	Účel miestnosti	Plocha [m ²]
2.01	SCHODISKO	4.93
2.02	CHODBA+SCHODISKOM	10.02
2.03	KÚPEĽNA	1.45
2.04	WC	13.24
2.05	IZBA	13.24
2.06	IZBA	13.30
2.07	SPÁLŇA	5.63
2.08	ŠATNÍK	5.78
2.09	TERASA	79.62

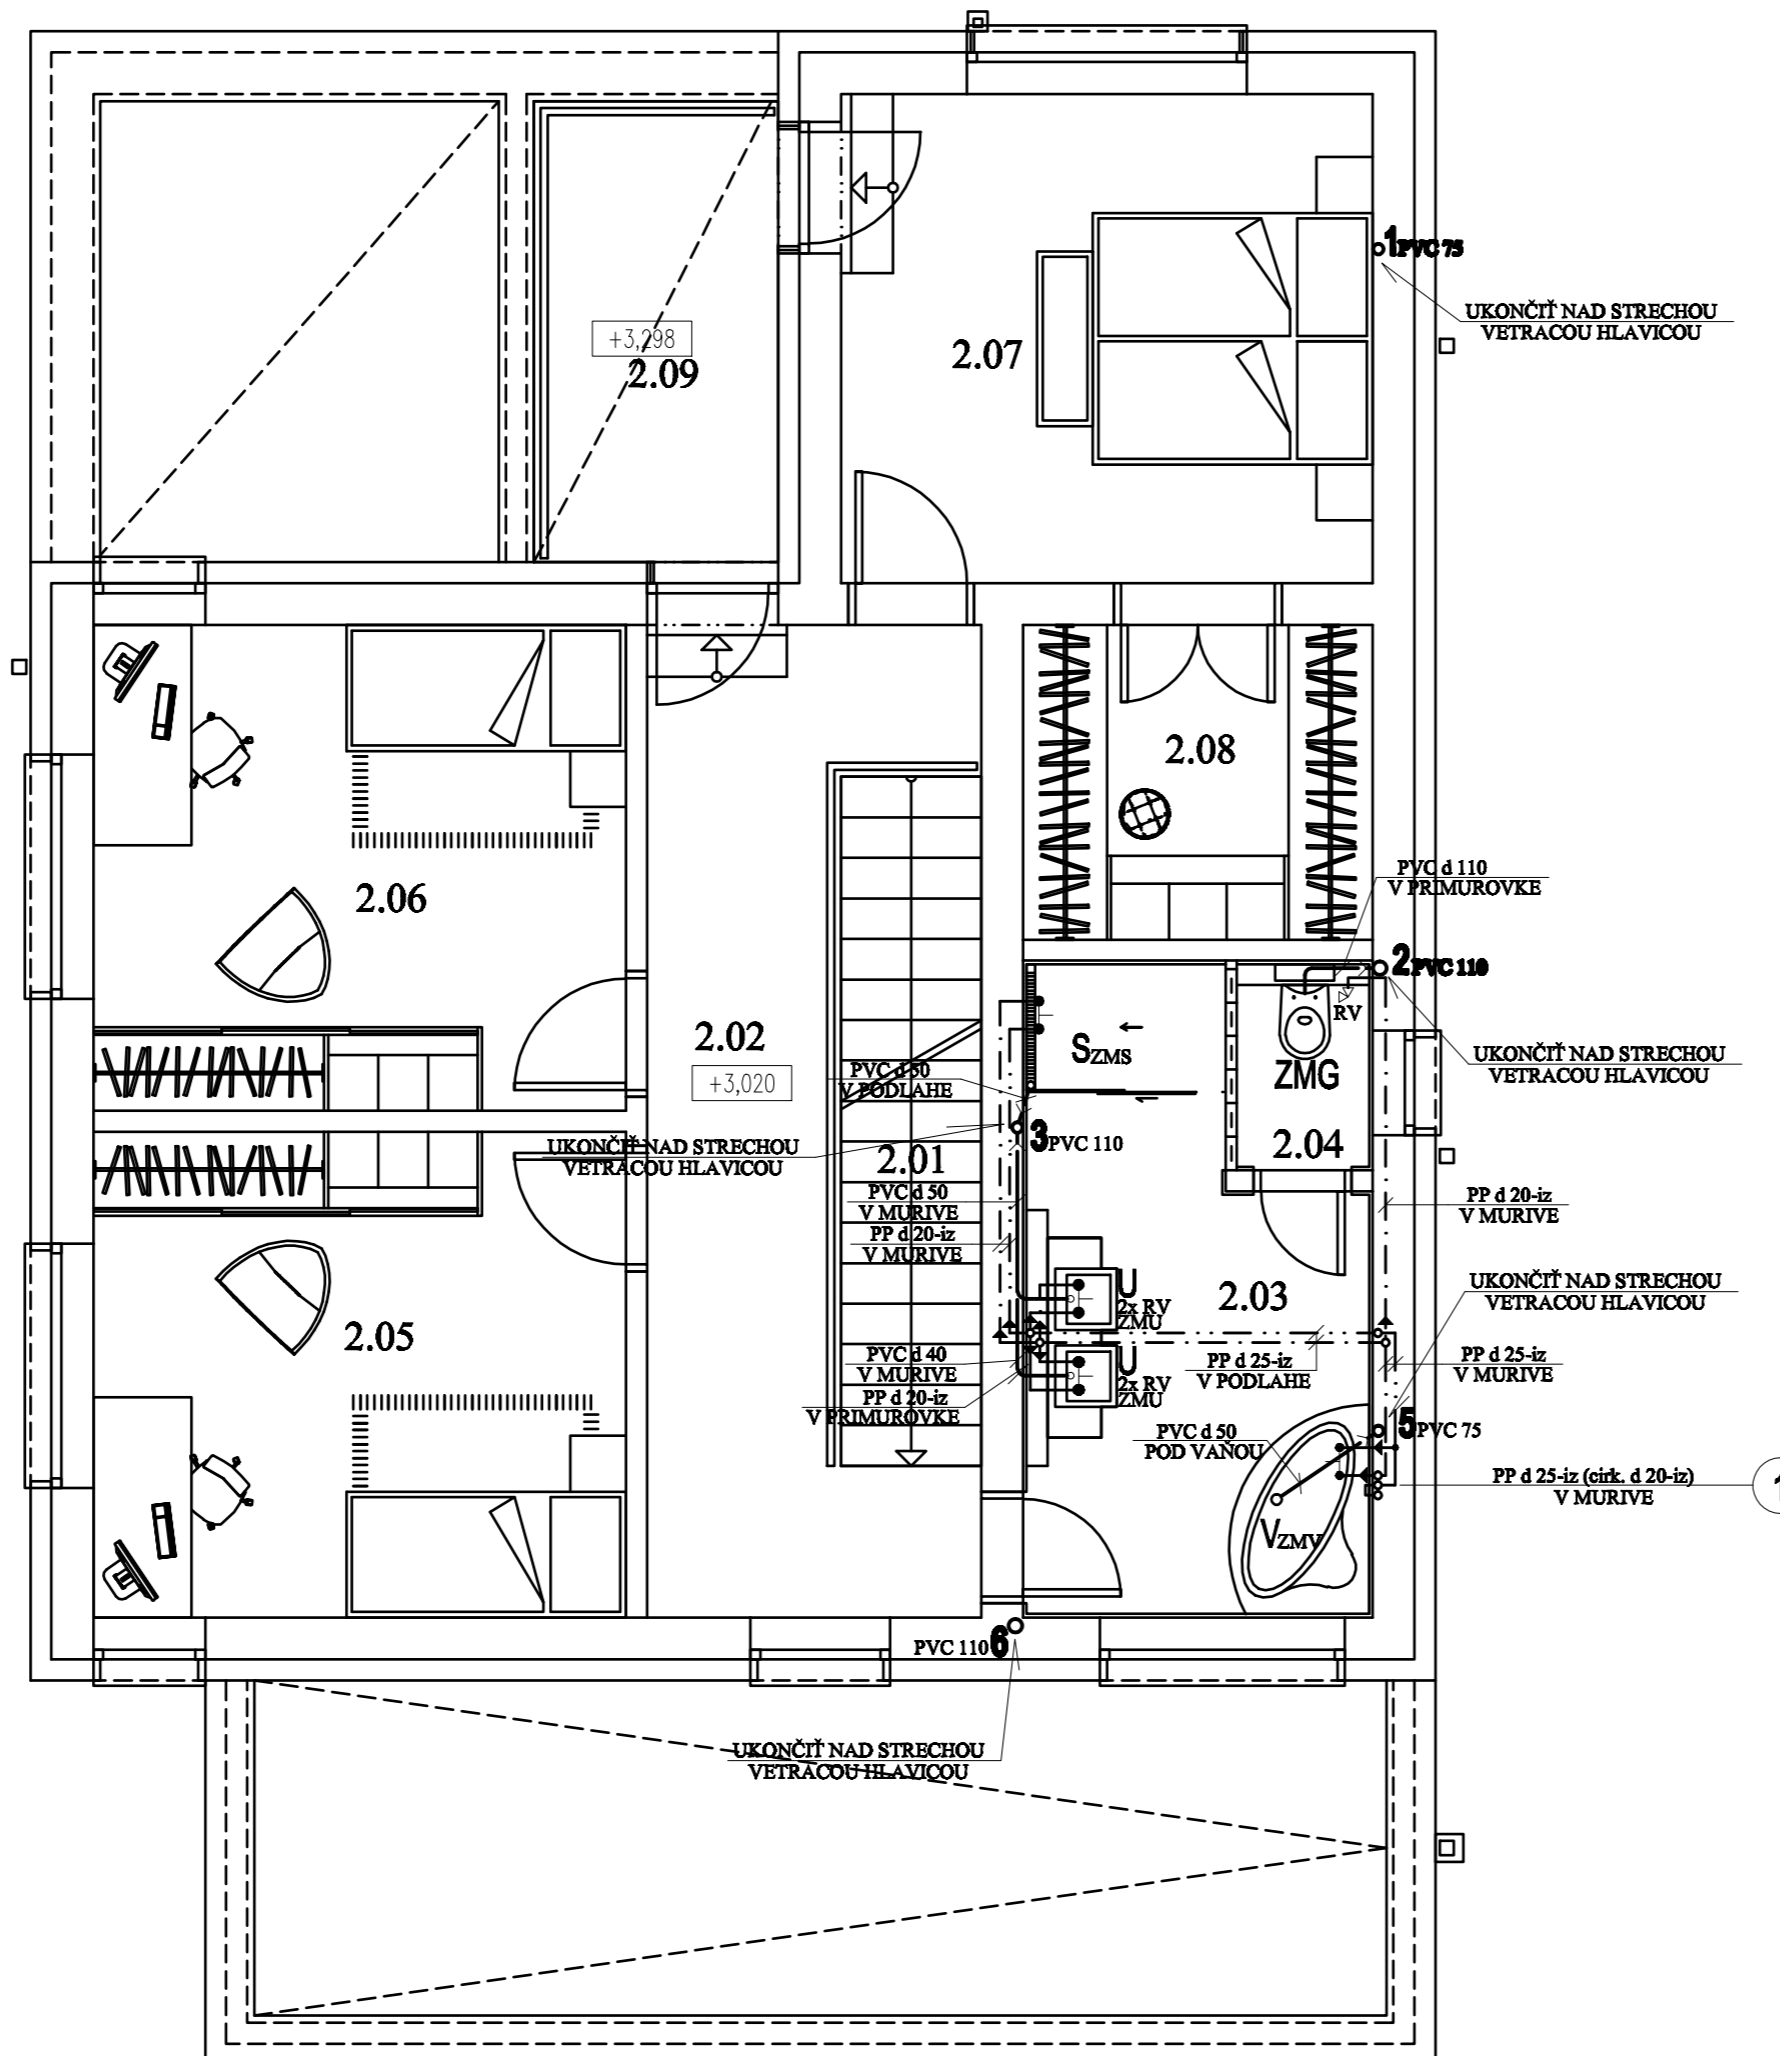

LEGENDA:

ZMS	-	Zmeriaca batéria sprchová
ZMV	-	Zmeriaca batéria vaňová
ZMU	-	Zmeriaca batéria umývadlová
RV	-	Rohový ventil
IZ	-	Isolačný rúr "Mírion"
PP	-	Polypropylénové rúry príslušnej dimenzie
U	-	Drážkové umývadlo
ZMG	-	Záchodová misa systém GEBERIT
V	-	Plastová vaňa
S	-	Sprcha
1 až 6	-	Kanalizačné odpadové potrubie z rúry PVC
①	-	Stĺpka vody (SV, TUV, oik. TUV) z rúry PP
---	-	Rozvod teplej tlakovej vody (TUV) z PP príslušnej dimenzie
---	-	Rozvod studenej vody z PP príslušnej dimenzie
---	-	Kanalizačné rúry z PVC príslušnej dimenzie

POZNÁMKA:

- Označenie plastových potrubí a tvaroviek (príklad):
- *PVC d 110 atď. značí vonkajší priemer kanalizačného potrubia DN 100
- *PP d 20 atď. značí vonkajší priemer vodovodného potrubia DN 15

UPOZORNENIE:

- Táto dokumentácia je určená iba na získanie stavebného povolenia. V prípade použitia tejto dokumentácie na realizáciu stavby, projektant nezodpovedá za vzniknuté škody, prípadne ohrozenie zdravia a života pracovníkov na stavbe.
- Tento výkres je originál a je chránený podľa § 21, ods. d.) Zákona č. 383/1997 Z.z. - Zmeny diela a každé použitie diela je podmienené udelením súhlasu autora.
- Dodávateľ stavby je povinný realizovať práce podľa platných STN, technologických, bezpečnostných a výrobných postupov s dodržaním STN 730424 - "Pristupné rozmerové odchýlky"

ZODP. PROJEKTANT :	Ing. Alfréd Gáspár	
PROJEKTANT :	Ing. Alfréd Gáspár	
VYPRACOVAL :	Ing. Alfréd Gáspár	
INVESTOR :	Peter Macko a manželka Veronika	MIESTO: Bernolákovo
STAVBA	RODINNÝ DOM S GARÁŽOU	Č. PARCELY: 4880/734
OBJEKT		DÁTUM: 03.2017
OBŠAH	Pôdorys 2.NP	ÚČEL: PS k stav. kon.
		MIERKA: 1:50
		Č. VÝKR. ZT-06