



Detail základov

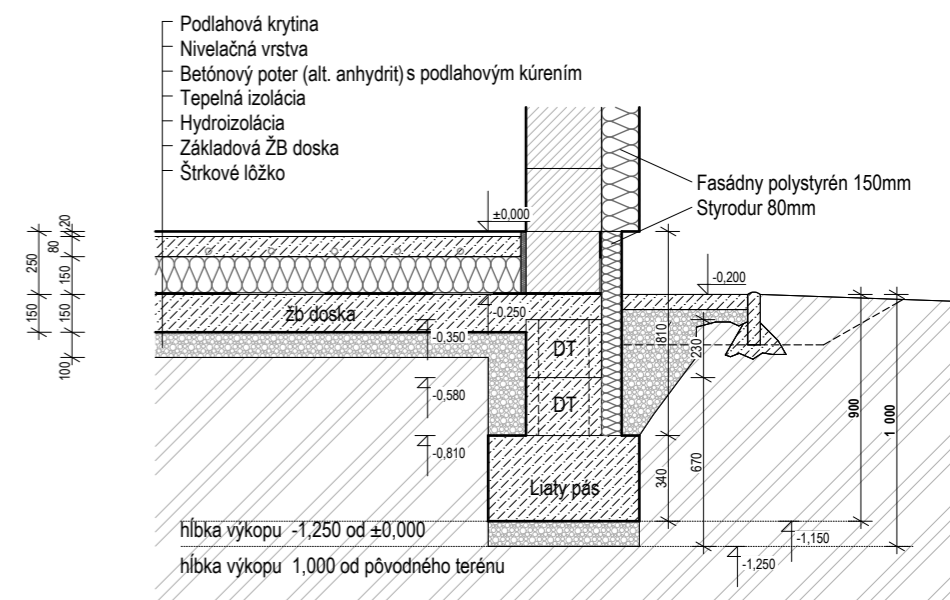

Autor, vypracoval Zodp. projektant	Ing.arch. Richard Pauer tel.: 0903 103 990	
Investor	Ing. Frančišek Pavlovčin, Na Stráni 4, Bratislava 811 04	
Časť	Architektúra	
Názov a miesto stavby	RD s DVOMI BYTOVÝMI JEDNOTKAMI, novostavba Trnková ul. , Bratislava - Jarovce, p.č.: 985/177	
Obsah výkresu	Základy	Mierka 1:100
		Číslo výkresu 3
		Dátum 06/2012
		Stupeň P.S.P.
		č.zák.
		Paré