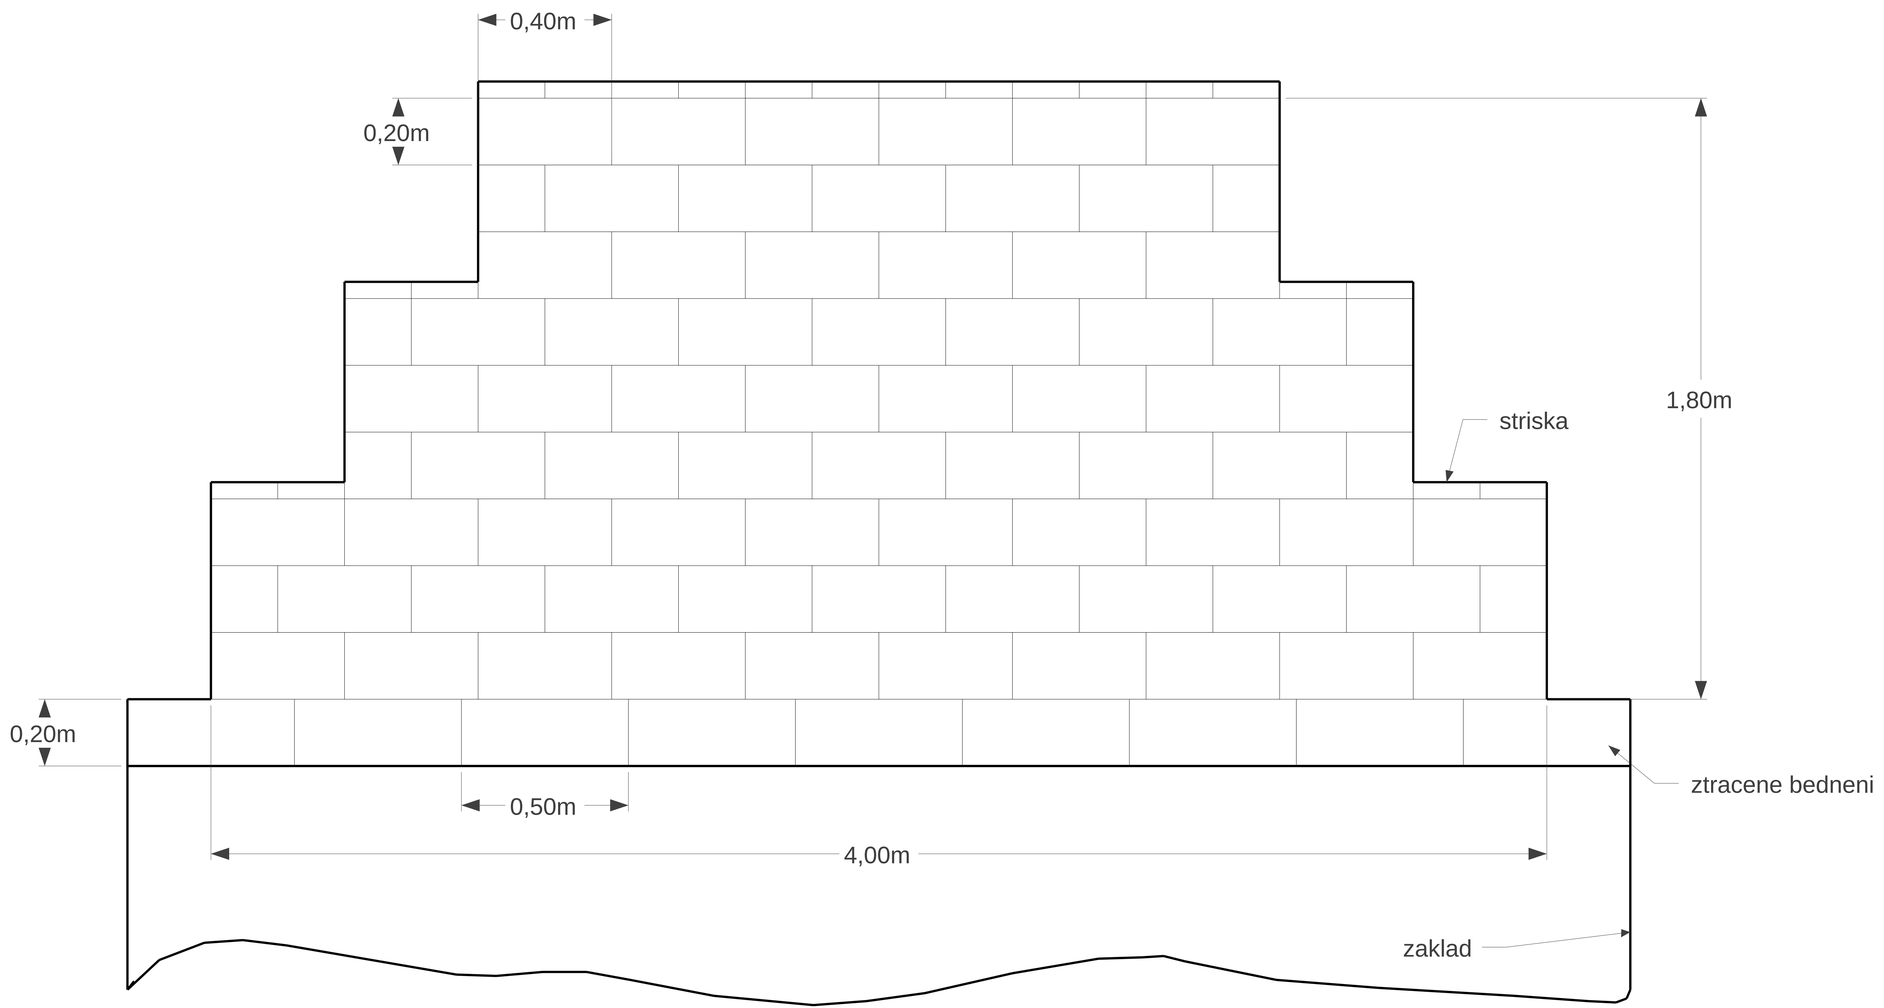
0,40m
0,20m
1,80m
striska
0,20m
ztracene bedneni
0,50m
4,00m
zaklad