


betonový základ + nadezdívka ze ztraceného bednění nad terénem cca 20cm + betonová stříška + 6x pozinkovaný sloupek + dřevěný plaňkový plot - výška 1,8m

demontáž stáv. drátěného oplocení + demontáž bet.podhrabových děsek

betonové základy + zídka z lícovaných cihel - výška 2,2m

demontáž stávající nízké zídky z lícového zdiva

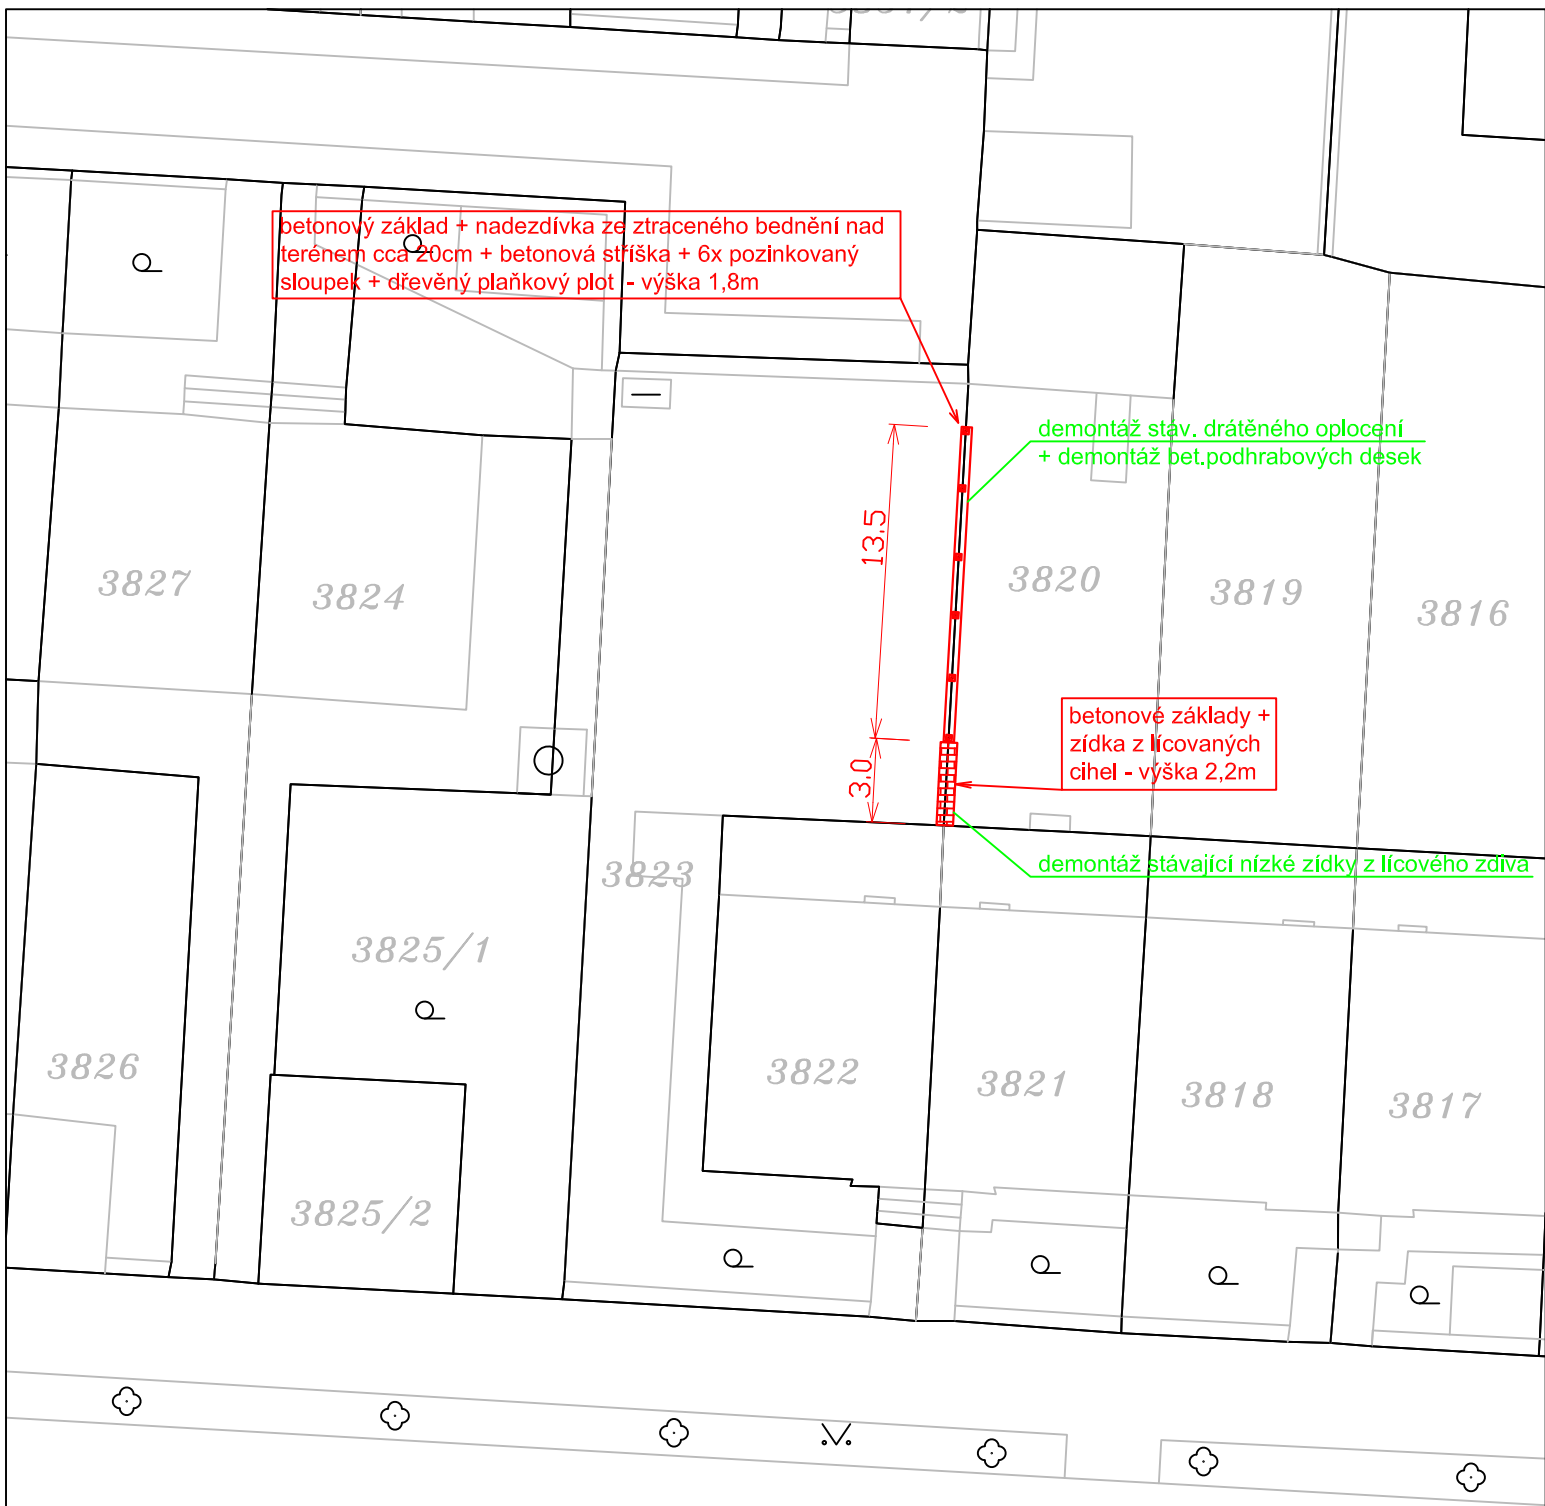

betonový základ + nadezdívka ze ztraceného bednění nad terénem cca 20cm + betonová stříška + 6x pozinkovaný sloupek + dřevěný plaňkový plot - výška 1,8m

betonové základy + zídka z lícovaných cihel - výška 2,2m

