


Druh pozemkov  
Katastrálne územie  
Okres: Trenčín  
Kraj: Trenčiansky

trávnatá plocha	asfaltová plocha
Trenčianske Biskupice	

# Pozdĺžny profil

## M 1:500/50

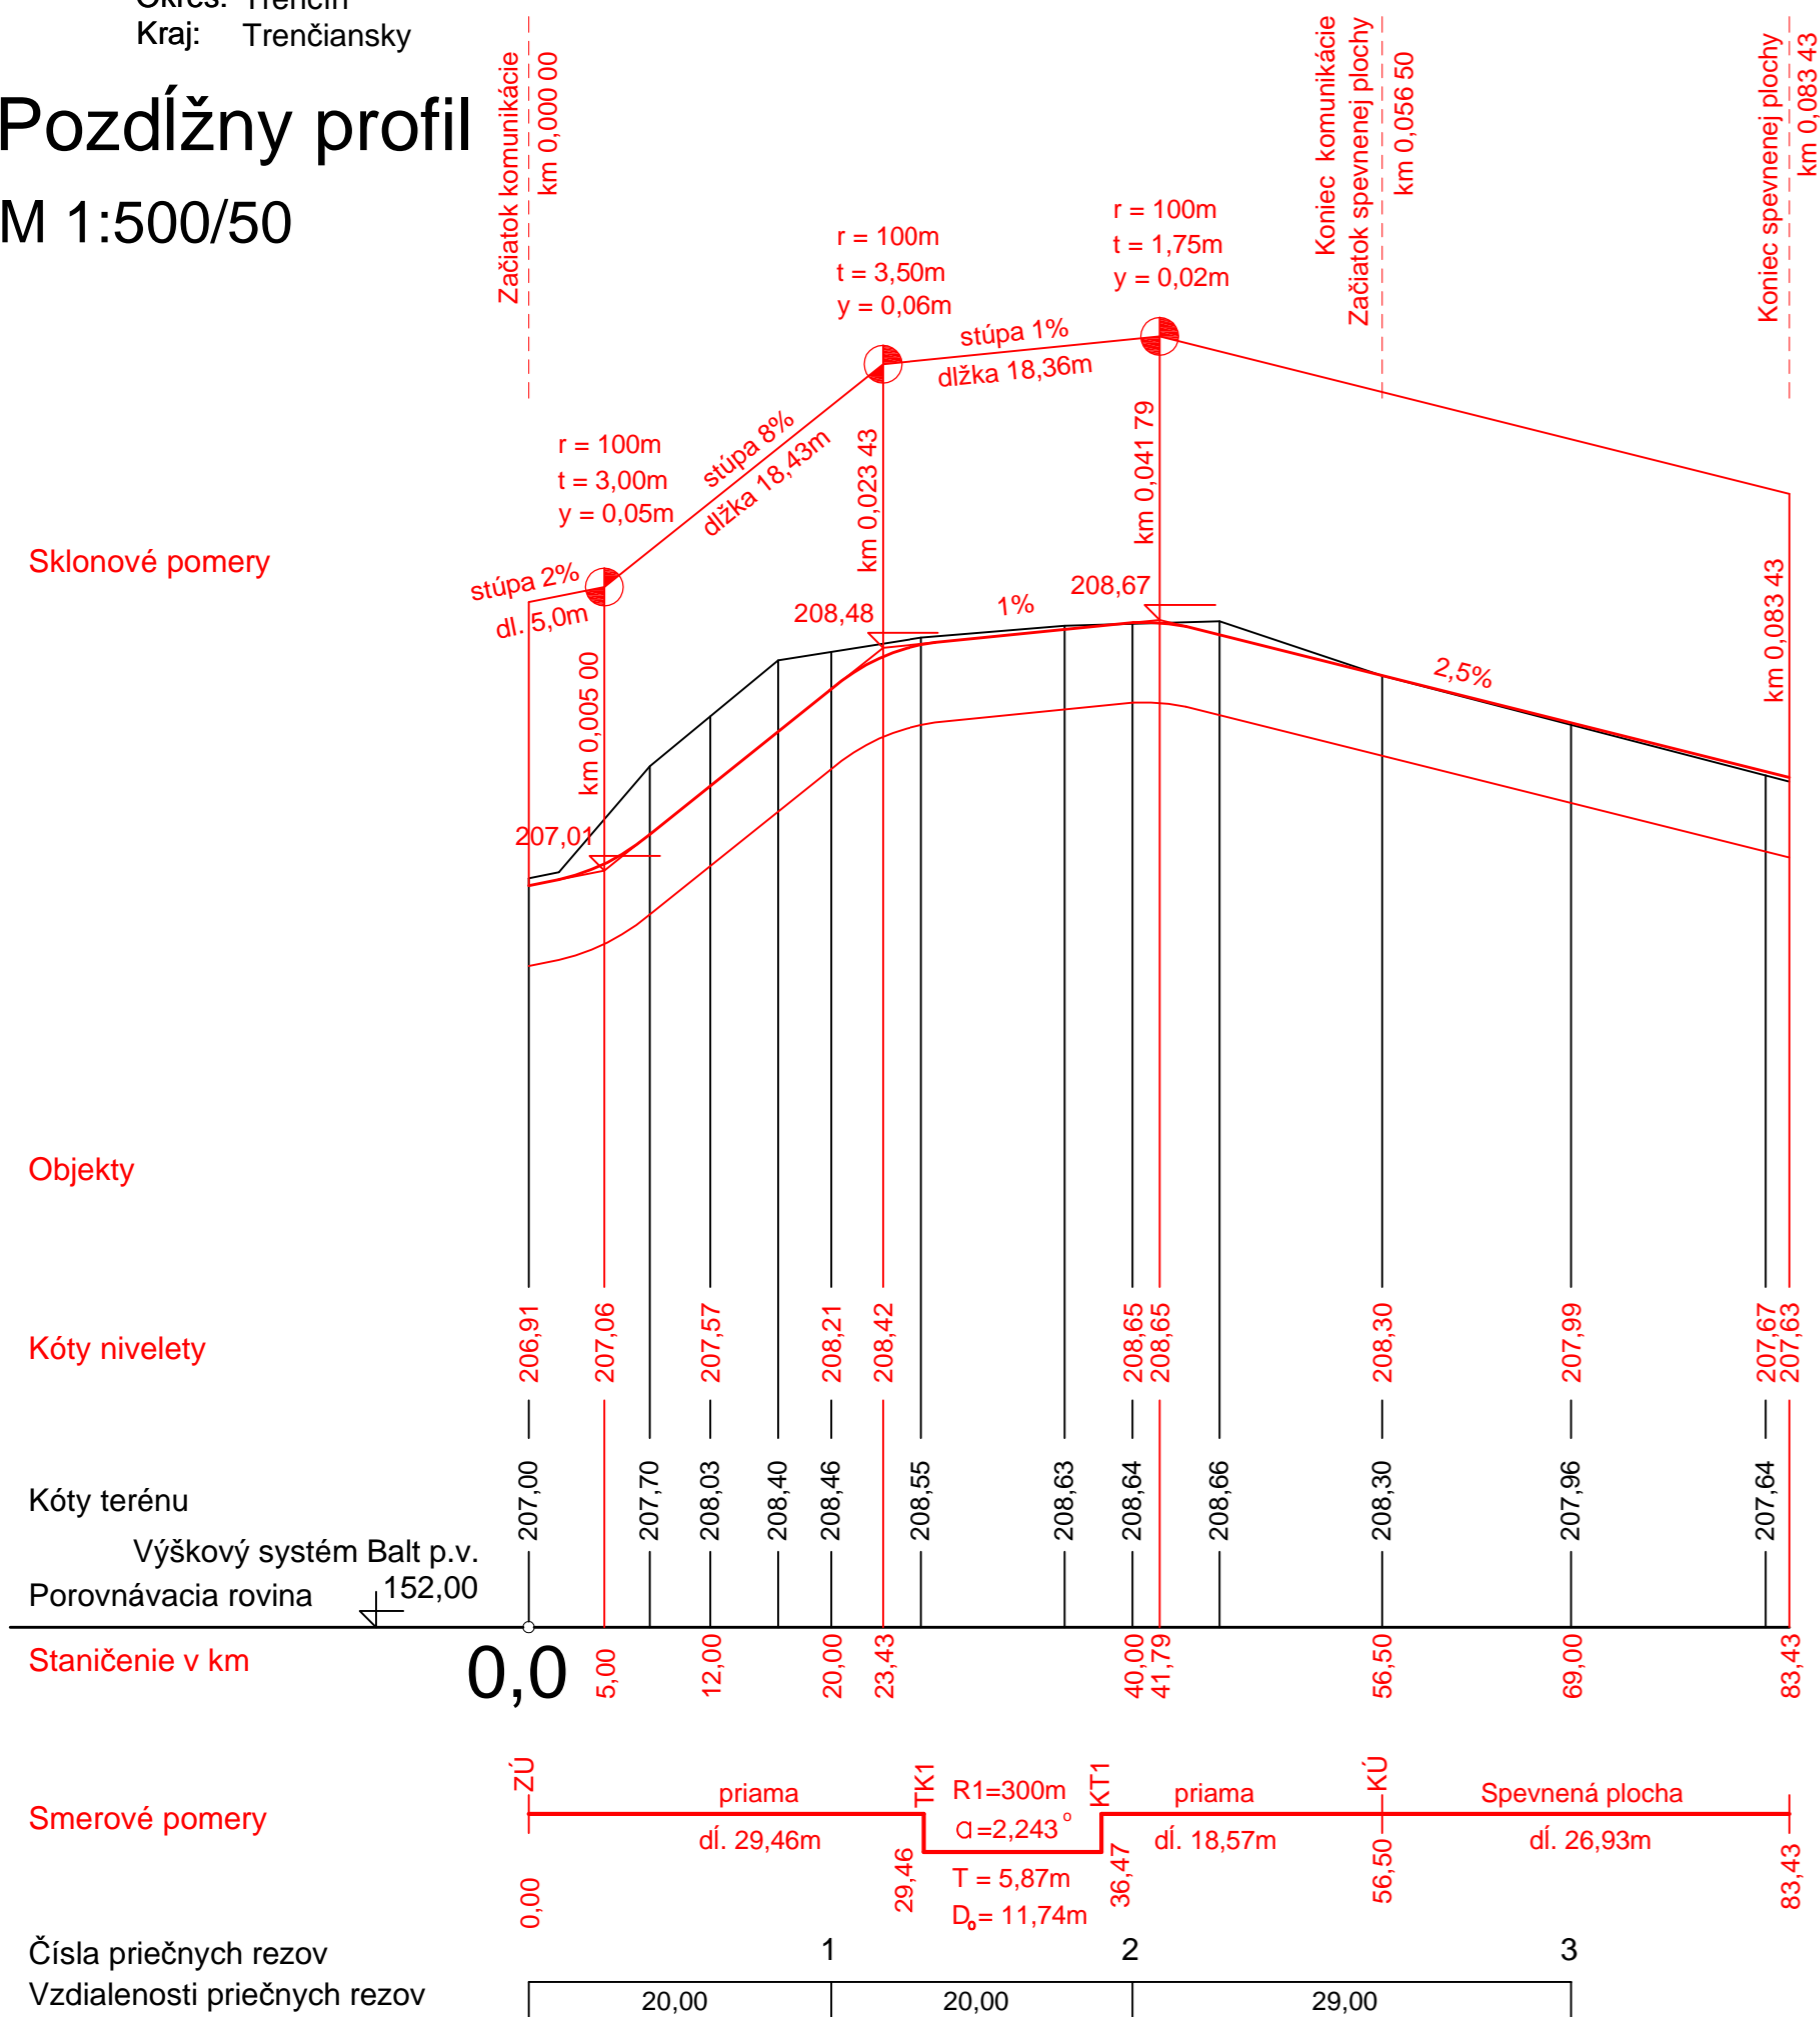

VÝŠKOVÝ SYSTÉM: BAL T p.v.  
SÚRADNICOVÝ SYSTÉM: JTSK

Zodp.projektant stavby: Ing.arch. J. URBAN	Zodp.projektant objektu: Ing. Gajdošík V.	Vypracoval: Ing. Gajdošík V.	<b>VG PROJEKT s.r.o.</b> Bernolákova 1490/4 921 01 Piešťany tel: 0907 256518 gajdosikv@gmail.com
Kraj: TRENČIANSKY	Okres: TRENČÍN	Obec: TRENČÍN	
Investor: TSK, K dolnej stanici 7282/20A, 911 01 Trenčín			Dátum 04.2016
Názov stavby: <b>PD VYBUDOVANIE AUTISTICKÉHO CENTRA – ZMENA, PRÍSTUPOVÁ KOMUNIKÁCIA A PARKOVISKO</b>			Stupeň dok. DSPaRS
			Z.č. 05/2016
			Arch.číslo: 2016-05-DSPaRS
Názov: <b>POZDLŽNY PROFIL</b>			Mierka: M 1:500/50
			Por. č.v. 3