


# JEDNOPLAŠŤOVÁ STRECHA S OBRÁTENÝM PORADÍM VRSTVIEV

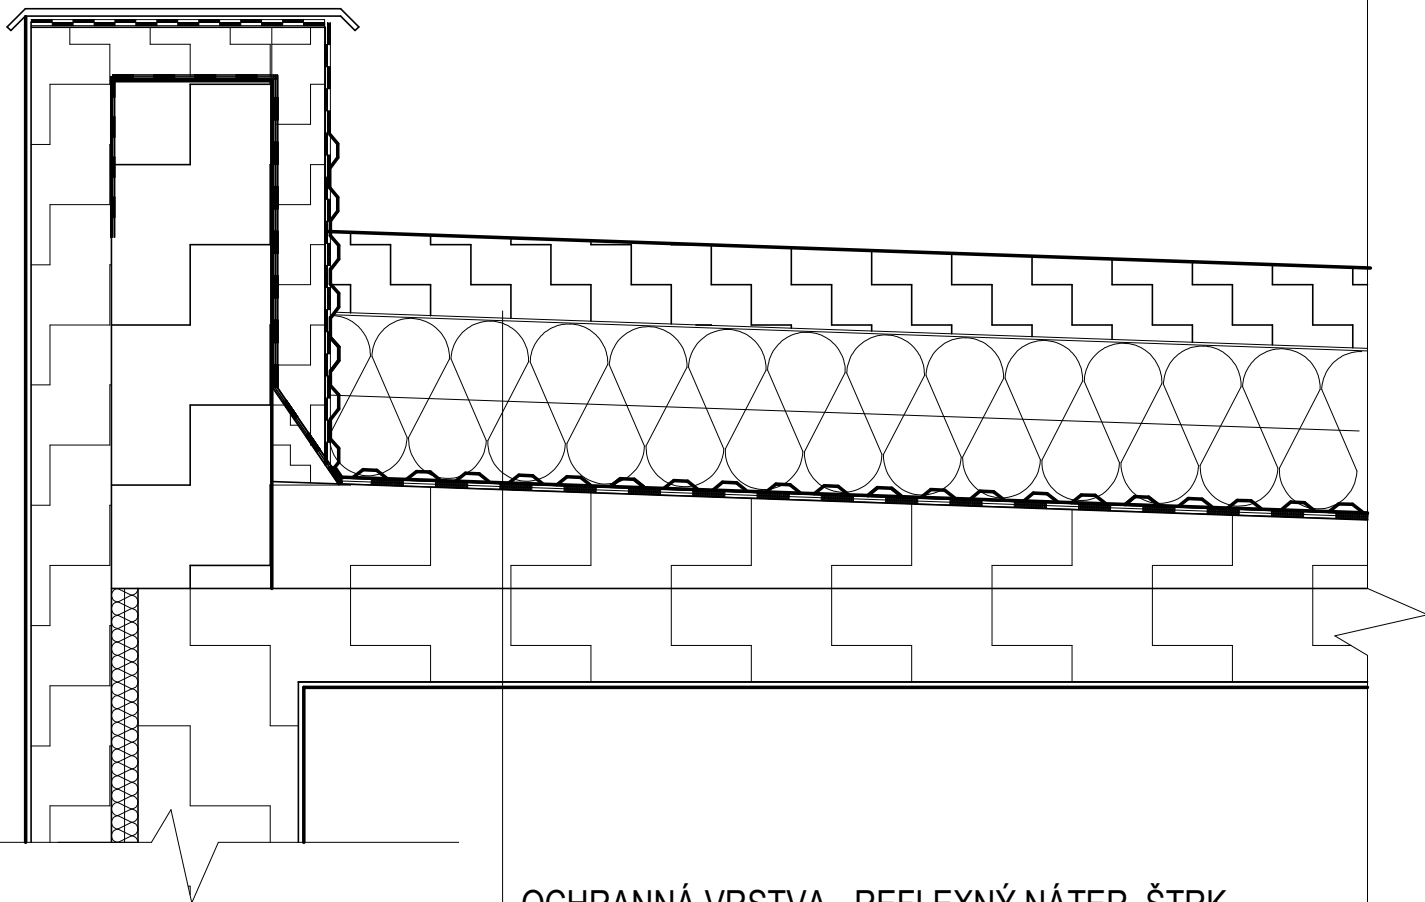

$$R = 9,92 \text{ m}^2 \cdot \text{K} / \text{W}$$

$$U = 0,01 \text{ W} / \text{m}^2 \cdot \text{K}$$

$$d = 560 \text{ mm}^\circ$$

- OCHRANNÁ VRSTVA - REFLEXNÝ NÁTER, ŠTRK
- SEPARČNÁ VRSTVA hr. 5mm
- TI, XPS hr. 300 mm
- DRENÁŽNA A DILATAČNÁ VRSTVA
- HI, ASFALTOVÉ PÁSY
- SPÁDOVÁ VRSTVA - PÓROBETÓN hr. 50 mm
- NOSNÁ KONŠTRUKCIA - ŽELEZOBETÓN hr. 175 mm
- VNÚTORNÁ OMIETKA hr. 15 mm