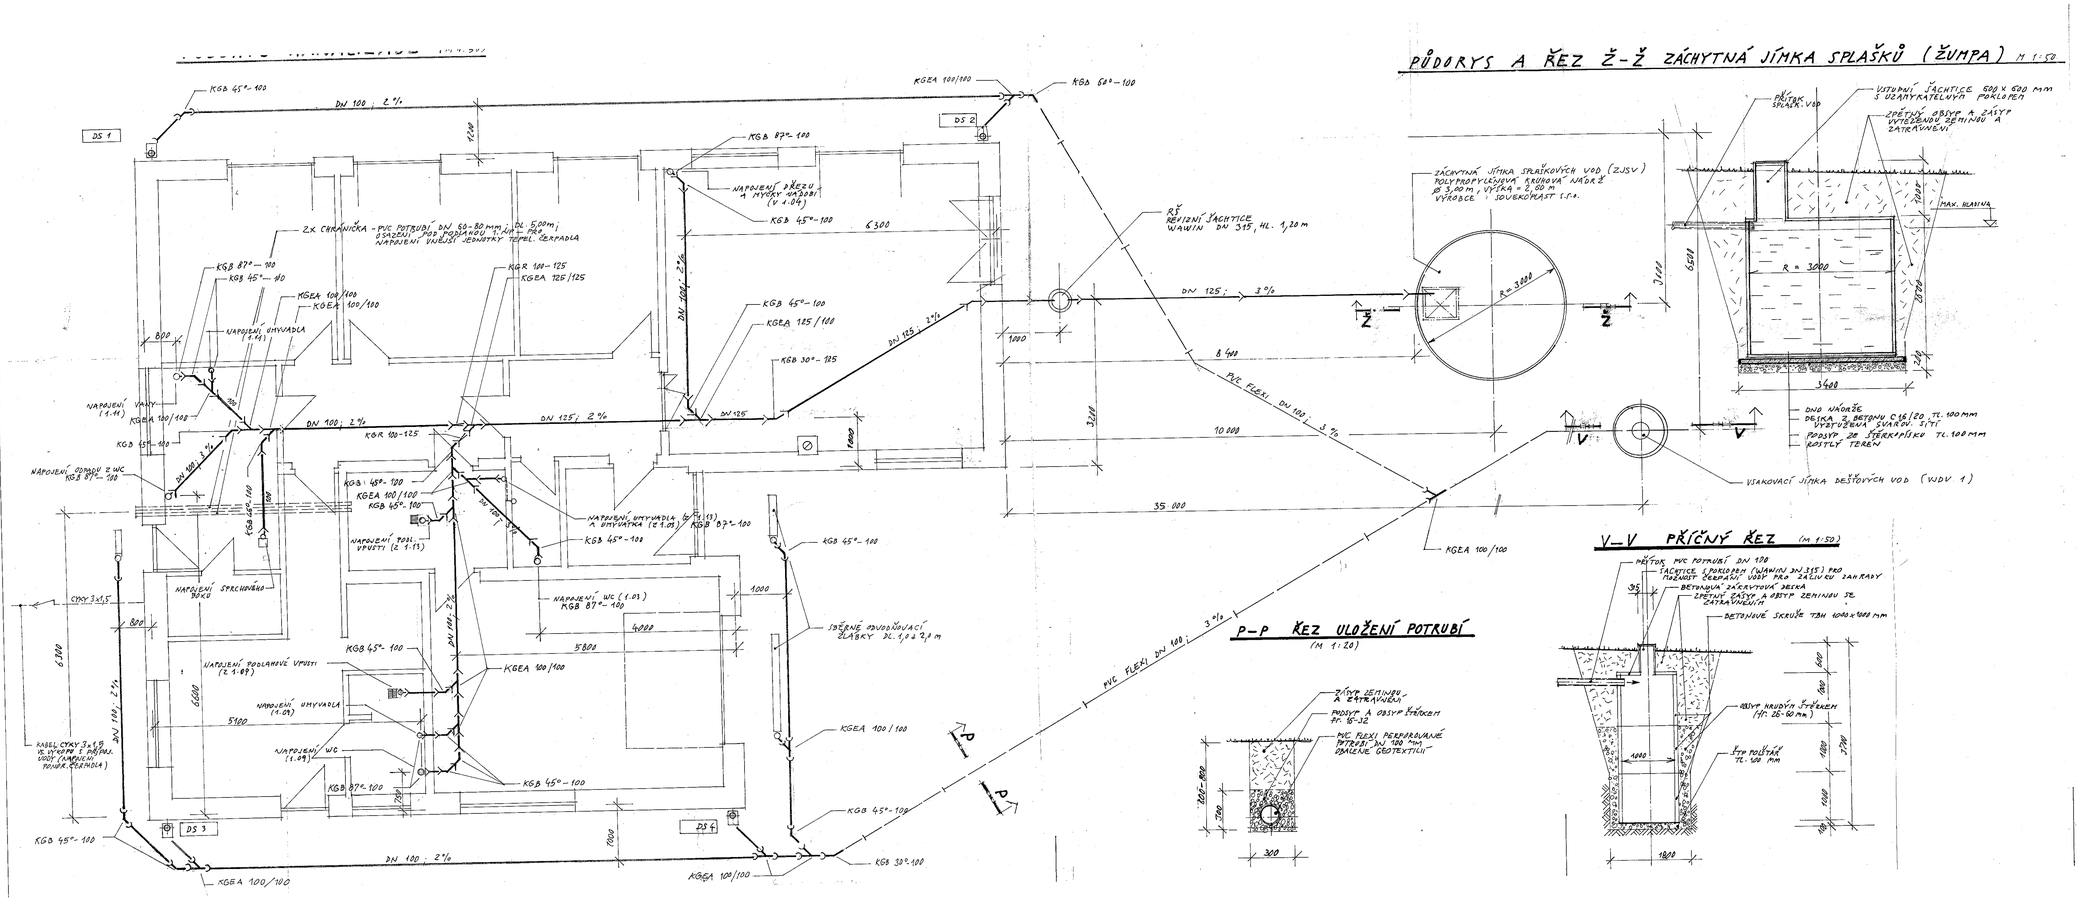

SPECIFIKACE materiálů

1. Vnitřní ležatá splašková kanalizace a vnější do záchytné jímky splašk. vod (žumpy) :

Potrubí a tvarovky z tvrdého plastového hrdlového potrubí (KG)		
KG Trouby hrdlové DN 100	17	m
Trouby hrdlové DN 125	24	m
Přechody (redukce)		
KGR DN 100 – 125	2	ks
Odbočky jednoduché		
KGEA DN 100 / 100	8	ks
DN 125 / 100	1	ks
DN 125 / 125	1	ks
Oblouky (kolena)		
KGB 87° – 100	8	ks
45° - 100	12	ks
30° - 125	3	ks

2. Venkovní ležatá dešťová kanalizace do vsakovací jímky :

PVC tvarovky pro zaústění svislého dešťového svodu s lapačem střešních splavenin DS 1 - DS 4			4 ks
Potrubí	KG trouby hrdlové DN 100		53 m
Oblouky (kolena)	KGB 87° – 100		11 ks
	KGB 30° – 100		4 ks
	KGB 45° – 100		5 ks
	KGB 60° – 100		1 ks
Odbočky jednoduché KGEA DN 100 / 100			6 ks
Potrubí z plastových perforovaných flexibilních rour (typ dren) DN 100			42 m

LEGENDA materiálů :

PVC ROURY splaškové kanalizace (KG)

PVC ROURY dešťové kanalizace (KG)

PVC FLEXI PERFOROVANÉ POTRUBÍ dešťové kanalizace

Poznámka : *Rozmístění vývodů ležaté kanalizace pro napojení zařizovacích předmětů ZDT nad* ***hrubou*** *podlahou je* **kótováno od od *vnějších* okrajů základových pasů**

projektant :	OLŠA-projekt, Pod Křížem 630, 739 34 Václavovice e-mail : olsa.projekt@centrum.cz, tel : 604 908662,	zpracoval :	Jan Olša Ing. Jan Fachlis
investor :	Ing. Vladimír ČERNÝ a Lucie ,		
bydliště :	Na Řadouci 1251, 293 01 Mladá Boleslav		
stavba :	**RODINNÝ DOMEK na parc. č. 169 a 168/4, k. ú. Bradlec**	sada tabl. :	4
objekt :	**část F**		
obsah :	**KANALIZACE (splašková a dešťová)**		
datum :	**01 . 2014**	měřítko :	1 : 50, 1 : 20
		arch.č. výkresu :	**O-p 14 - 77- 14**