


Pobytový exteriér so záhradou

2.1 Vytyčovací výkres spevnených plôch a múrikov

pôdorys

A3 = Mierka 1:75

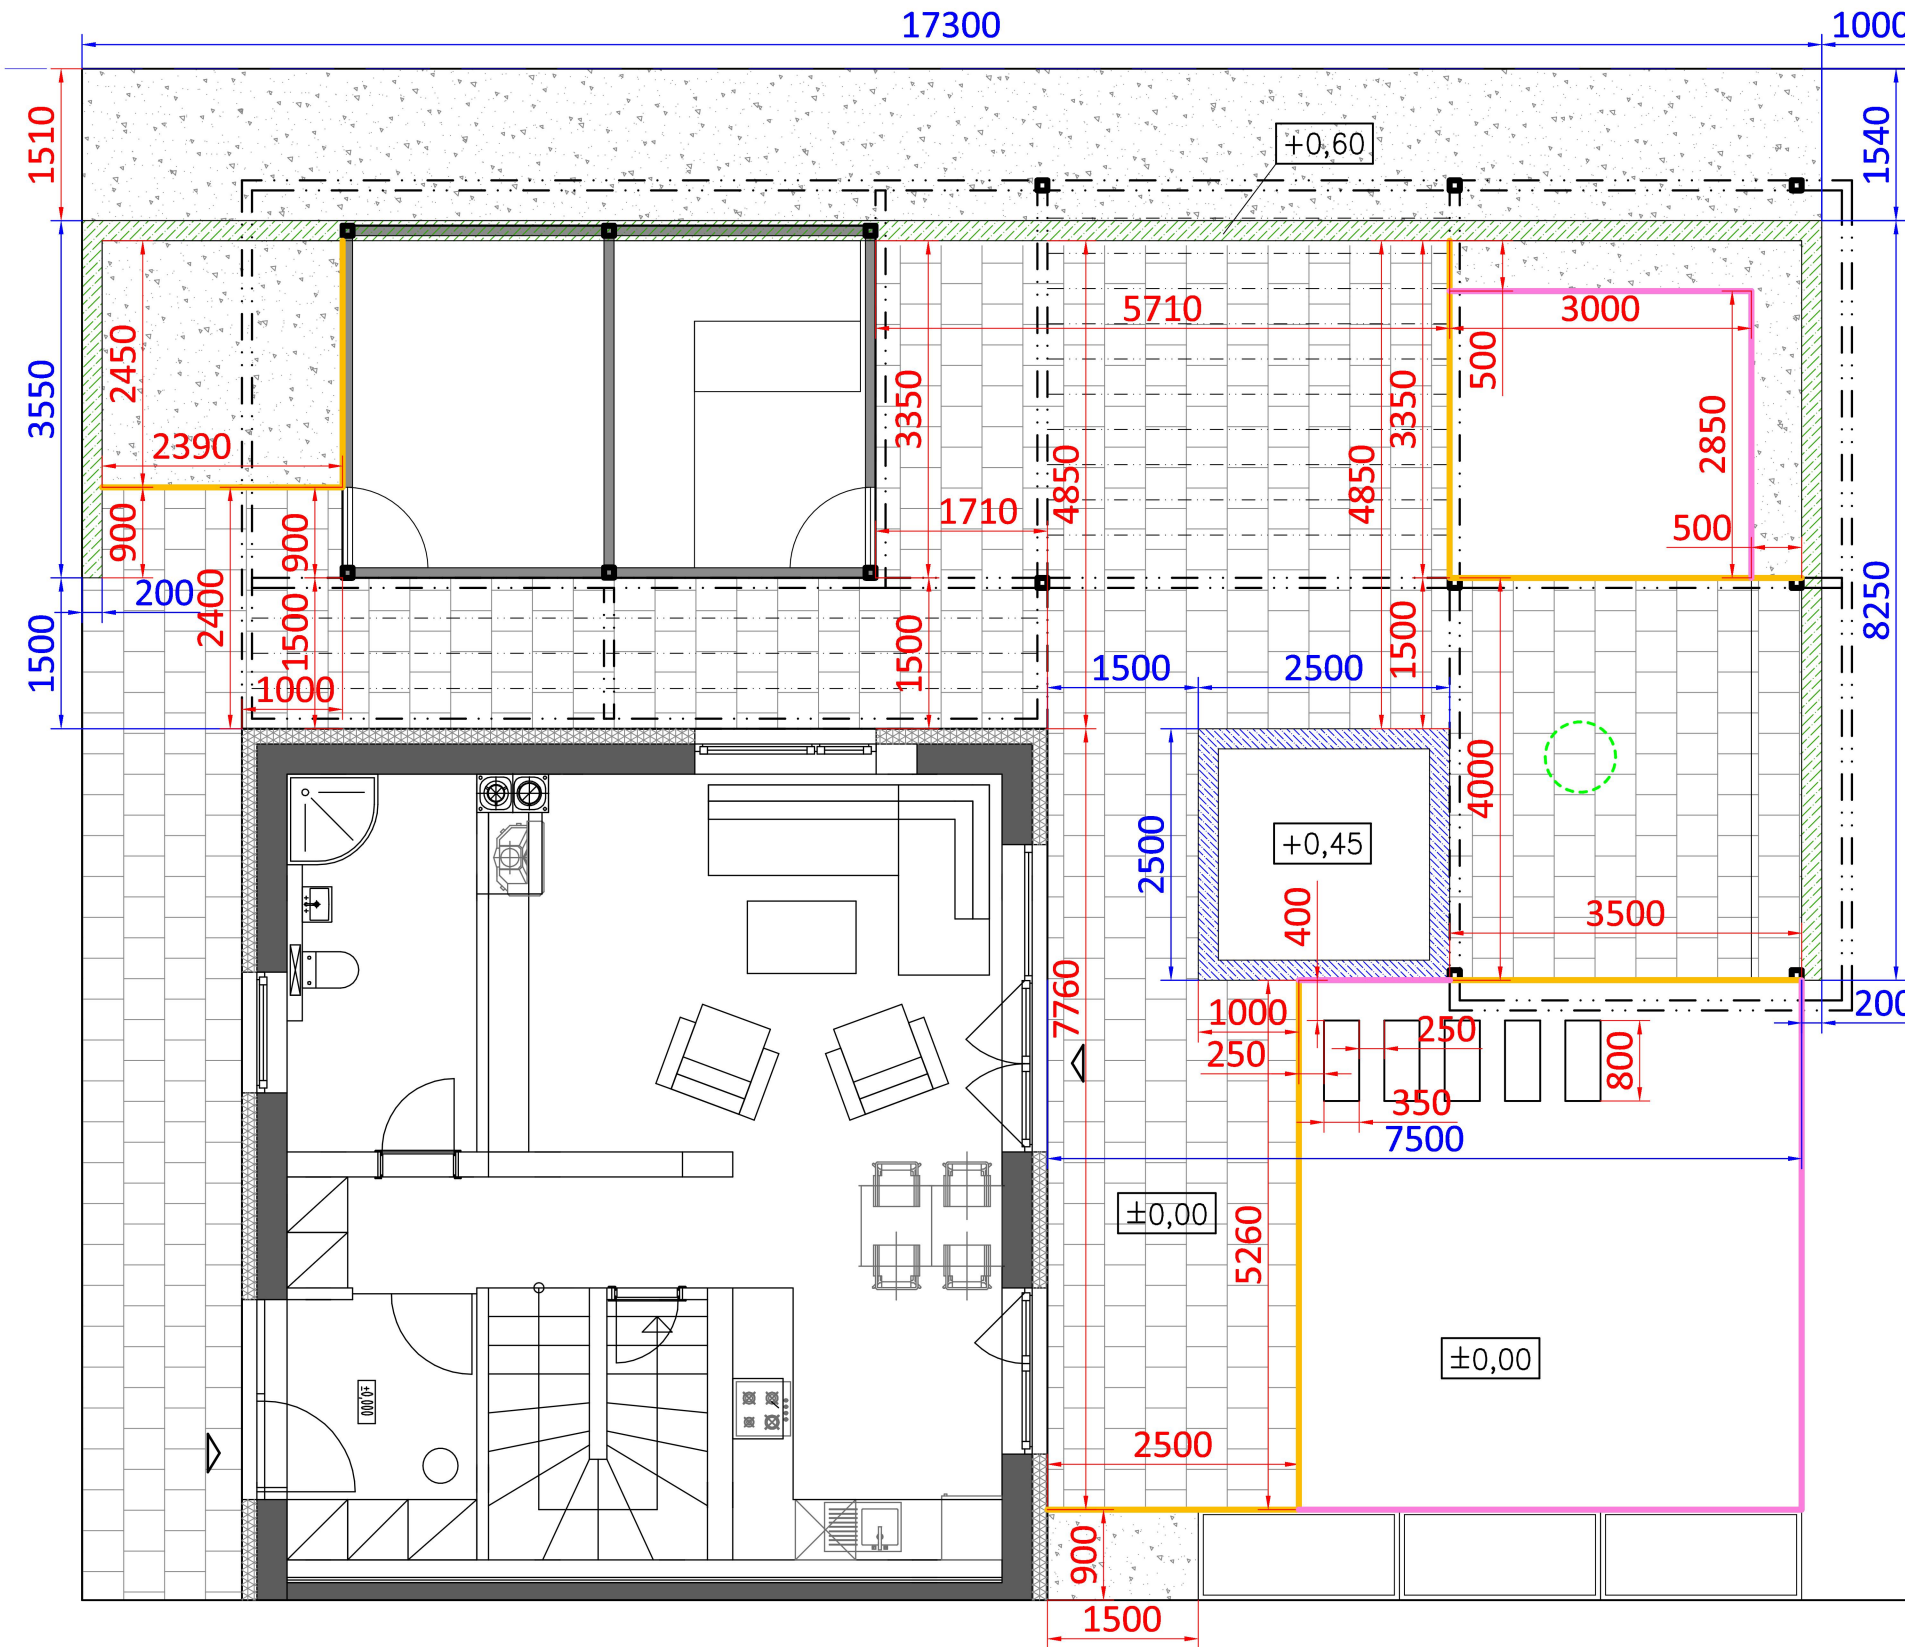

LEGENDA:

	Dláždená plocha	86,36m ²
	Oporný múr (+60cm)	29,10bm
	Vyvýšený záhon (+45cm)	10bm
	Štrk	36,50m ²
	Obrubník	22,95bm
	Prídlažba	17,60bm

	Kótovanie spevnených plôch
	Kótovanie múrikov
	Výškové kóty

***POZNÁMKA:**
Pred začatím prác je potrebné vopred zmerať jednotlivé stavby/plochy.
Ak skutočná situácia nezodpovedá daným výkresom je potrebné
stavby/plochy premerať a prispôsobiť reálnym rozmerom.

Bullová!
LUCIA BULLOVÁ
ARCHITEKTURA INTERIÉRU A ZÁHRADY

Investor:
Miesto:
Autor:
Dátum:

manželia Puvákovci
Bratislava - Podunajské Biskupice
Ing. Lucia Bullová
Bc. Nikola Bálentová
Máj 2022



Mierka 1:75

