






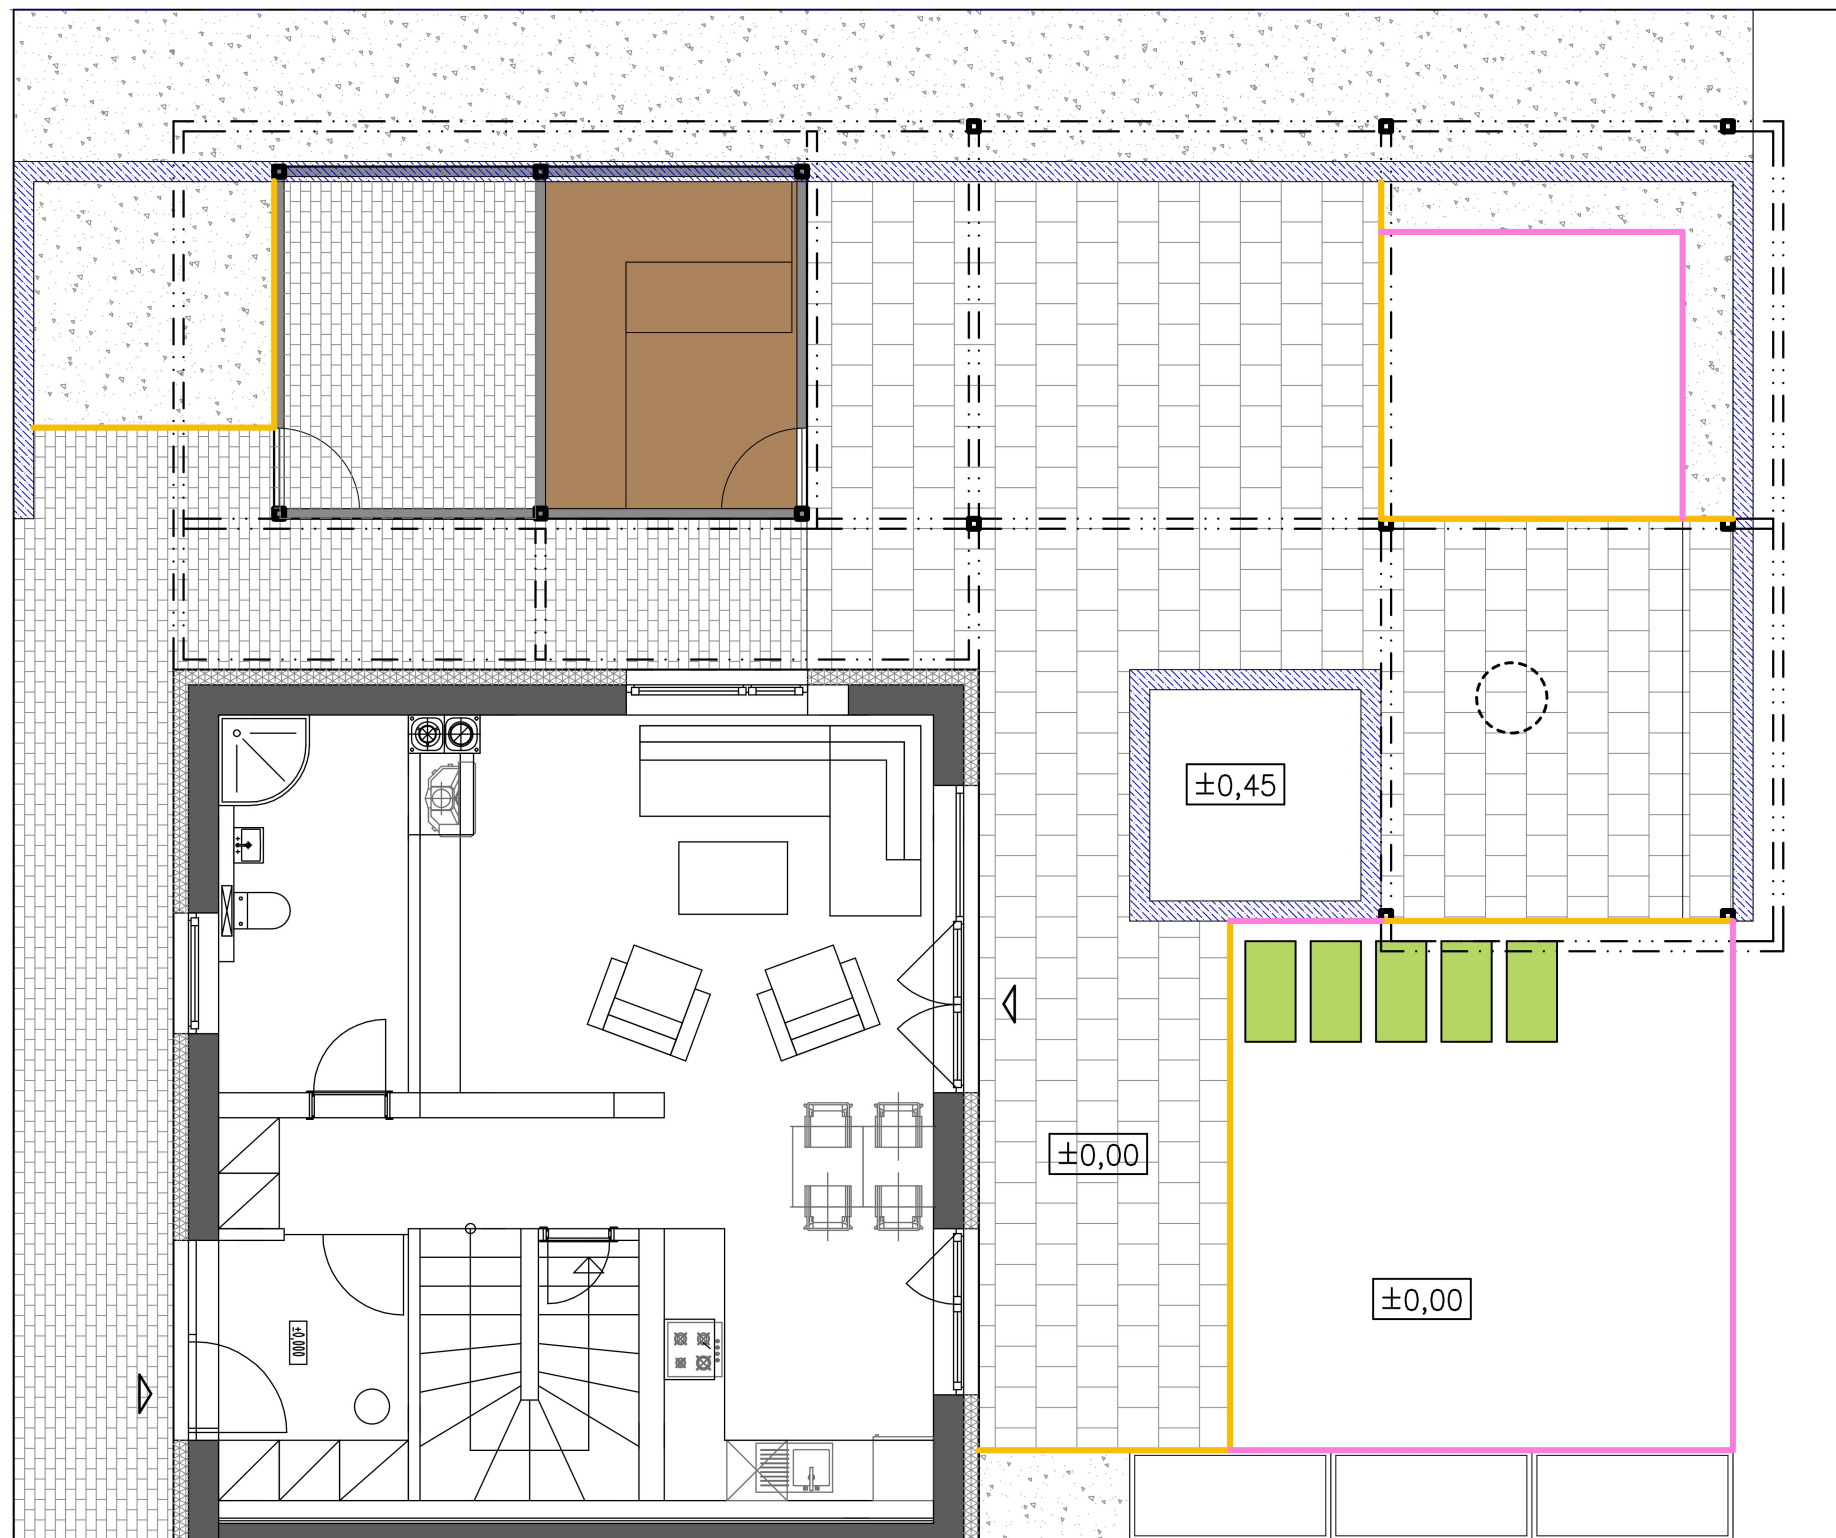

# Pobytový exteriér so záhradou


## 4. Materiály (variant B)

pôdorys  
A3 = Mierka 1:75

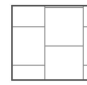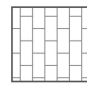

### LEGENDA:

	<b>Dlažba:</b> DITON, MONACO: - farba: biela - formát: 120 x 60 x 8 cm	58,60m <sup>2</sup>
	<b>Dlažba:</b> ABW, BOULEVARD X: - farba: hnedo-béžová, formát: 80 x 20 x 10cm	36,46m <sup>2</sup>
	<b>Palubovka (súčasť sauny):</b>	8,12m <sup>2</sup>
	<b>Šľapáky:</b> DITON, GRANDE: - farba: biela, formát: 100 x 50 x 12cm alebo 60 x 30 x 8cm	5ks
	<b>Obrubník:</b> ABW, Jubileum - farba: hnedá, formát: 100 x 20 x 5cm <b>ALEBO</b> ABW, BOULEVARD X: - farba: hnedo-béžová, formát: 80 x 20 x 10cm	22,95bm
	<b>Prídlažba:</b> ABW, BOULEVARD X: - farba: hnedo-béžová, formát: 80 x 20 x 10cm	17,60bm

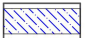 **Múriky:** (v.45cm = 10bm) + (v.60cm = 29,10bm)  
- z DT-tvárníc predpokladaná hr.20cm, omietané (farba biela alebo hnedá)  
- krycie platne: DITON, STŘÍŠKY HLADKÉ - Stříška universal 30,  
farba: hnedá, (50 x 30 x 5,5cm)

 Štrk 36,50m<sup>2</sup>



Mierka 1:75



*Bulla!*  
LUCIA BULLOVÁ  
ARCHITEKTURA EXTERIERU A ZÁHRADY

Investor:  
Miesto:  
Autor:  
Dátum:

**manželia Puvákovci**  
Bratislava - Podunajské Biskupice  
Ing. Lucia Bullová  
Bc. Nikola Báľentová  
Máj 2022