






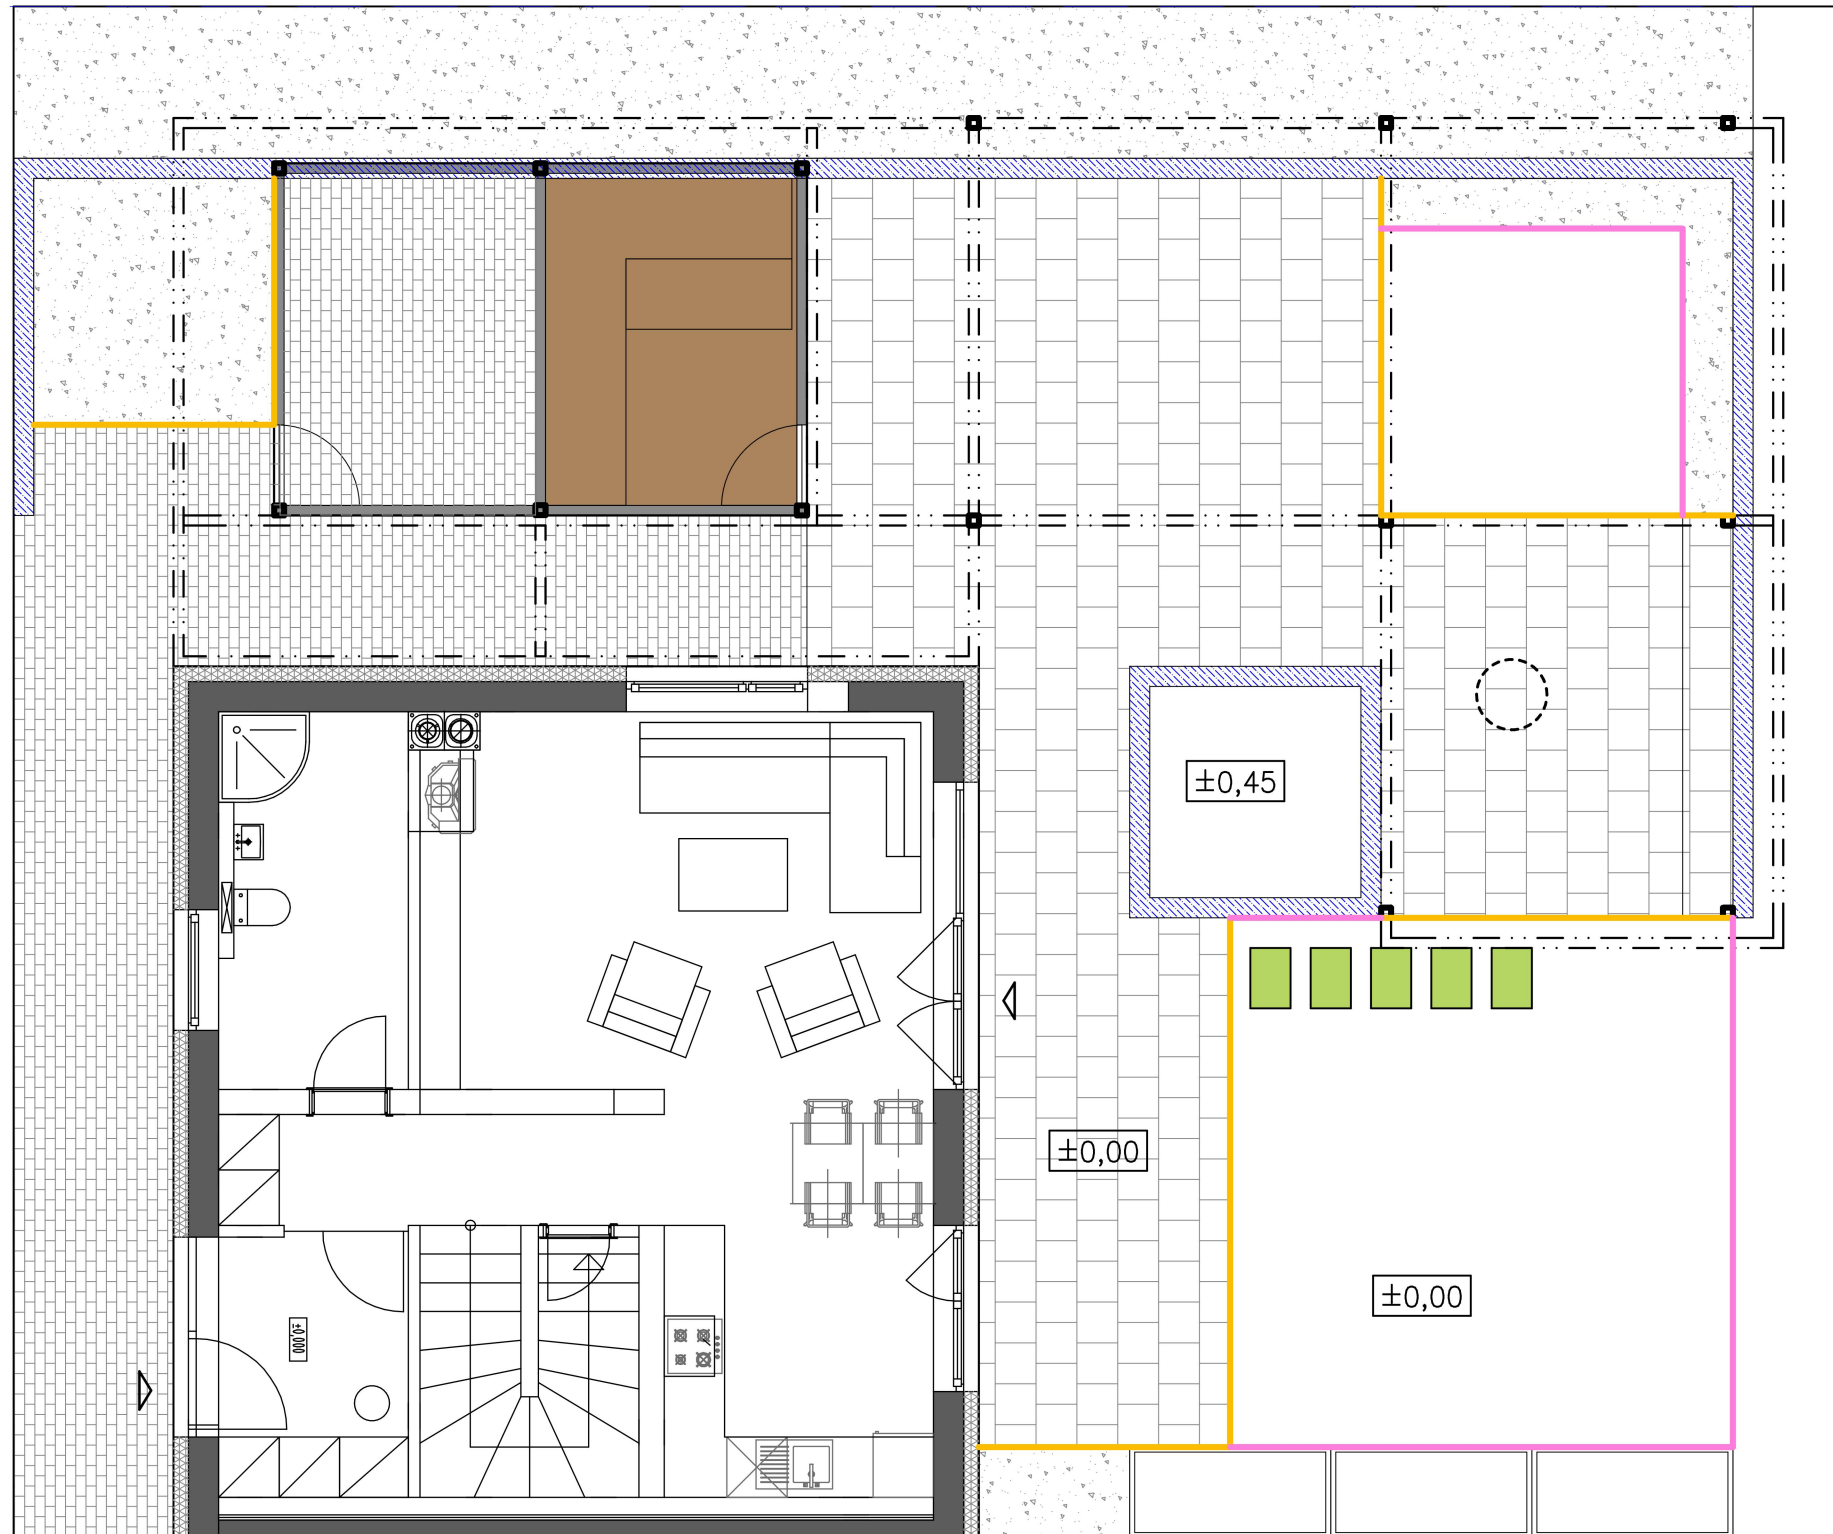

Pobytový exteriér so záhradou


4. Materiály (variant A)

pôdorys
A3 = Mierka 1:75

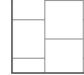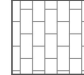

LEGENDA:

	Dlažba: FRIEDL, LARGO: - farba: vápenec lastúrnikový - formát: 89,8 x 59,8 x 5 cm	58,60m ²
	Dlažba: FRIEDL, ARRET Š15 VG4: - farba: vápenec lastúrnikový - formát: 15 x 15 x 6cm, 20 x 15 x 6cm, 25 x 15 x 6cm, 30 x 15 x 6cm	36,46m ²
	Palubovka (súčasť sauny):	8,12m ²
	Šľapáky: FRIEDL, LARGO: - farba: vápenec lastúrnikový - formát: 59,8 x 39,5 x 5 cm alebo 59,8 x 29,8 x 5 cm	5ks
	Obrubník: ABW, Jubileum - farba: antracitová, formát: 100 x 20 x 5cm	22,95bm
	Prídlažba: FRIEDL, KOCKA SIGMA: - farba: antracitová - formát: 7,8 x 7,8 x 8cm	17,60bm

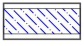 **Múriky:** (v.45cm = 10bm) + (v.60cm = 29,10bm)
- z DT-tvárníc predpokladaná hr.20cm, omietané (farba biela)
- krycie platne: DITON, STŘÍŠKY HLADKÉ - LA DÉFENSE 25,
farba: noir, (100 x 25 x 5cm)

 Štrk 36,50m²



Mierka 1:75



Bulla!
LUCIA BULLOVÁ
ARCHITECTURE EXTERIOR & INTERIOR

Investor:
Miesto:
Autor:
Dátum:

manželia Puvákovci
Bratislava - Podunajské Biskupice
Ing. Lucia Bullová
Bc. Nikola Bálentová
Máj 2022