


U ČERNÉ VĚŽE - 3.NP
M1:25

POHLED Z INTERIÉRU

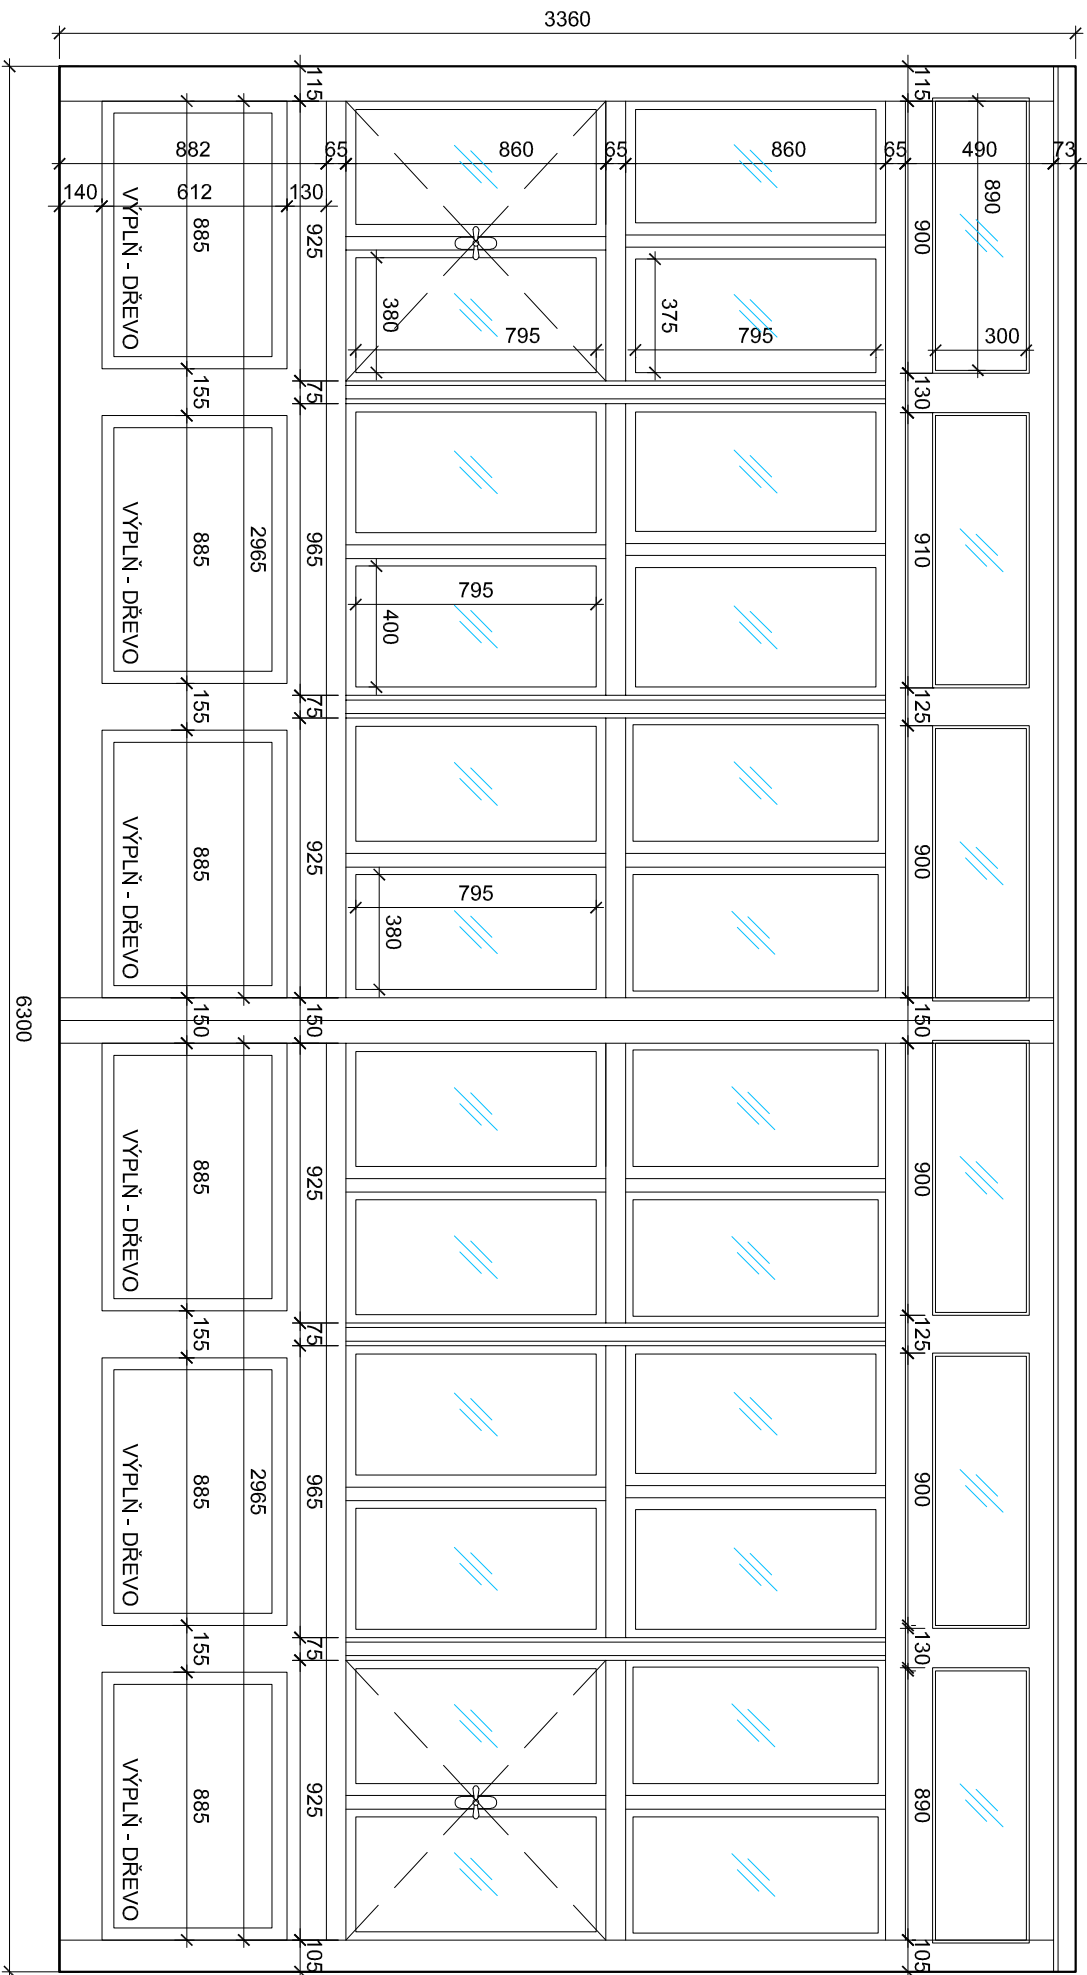

ZASKLENÍ - TROJSKLO
KDE NENÍ VYZNAČEN SMĚR OTEVÍRÁNÍ BUDE FIXNÍ ZASKLENÍ