


PŮDORYS BYTU:

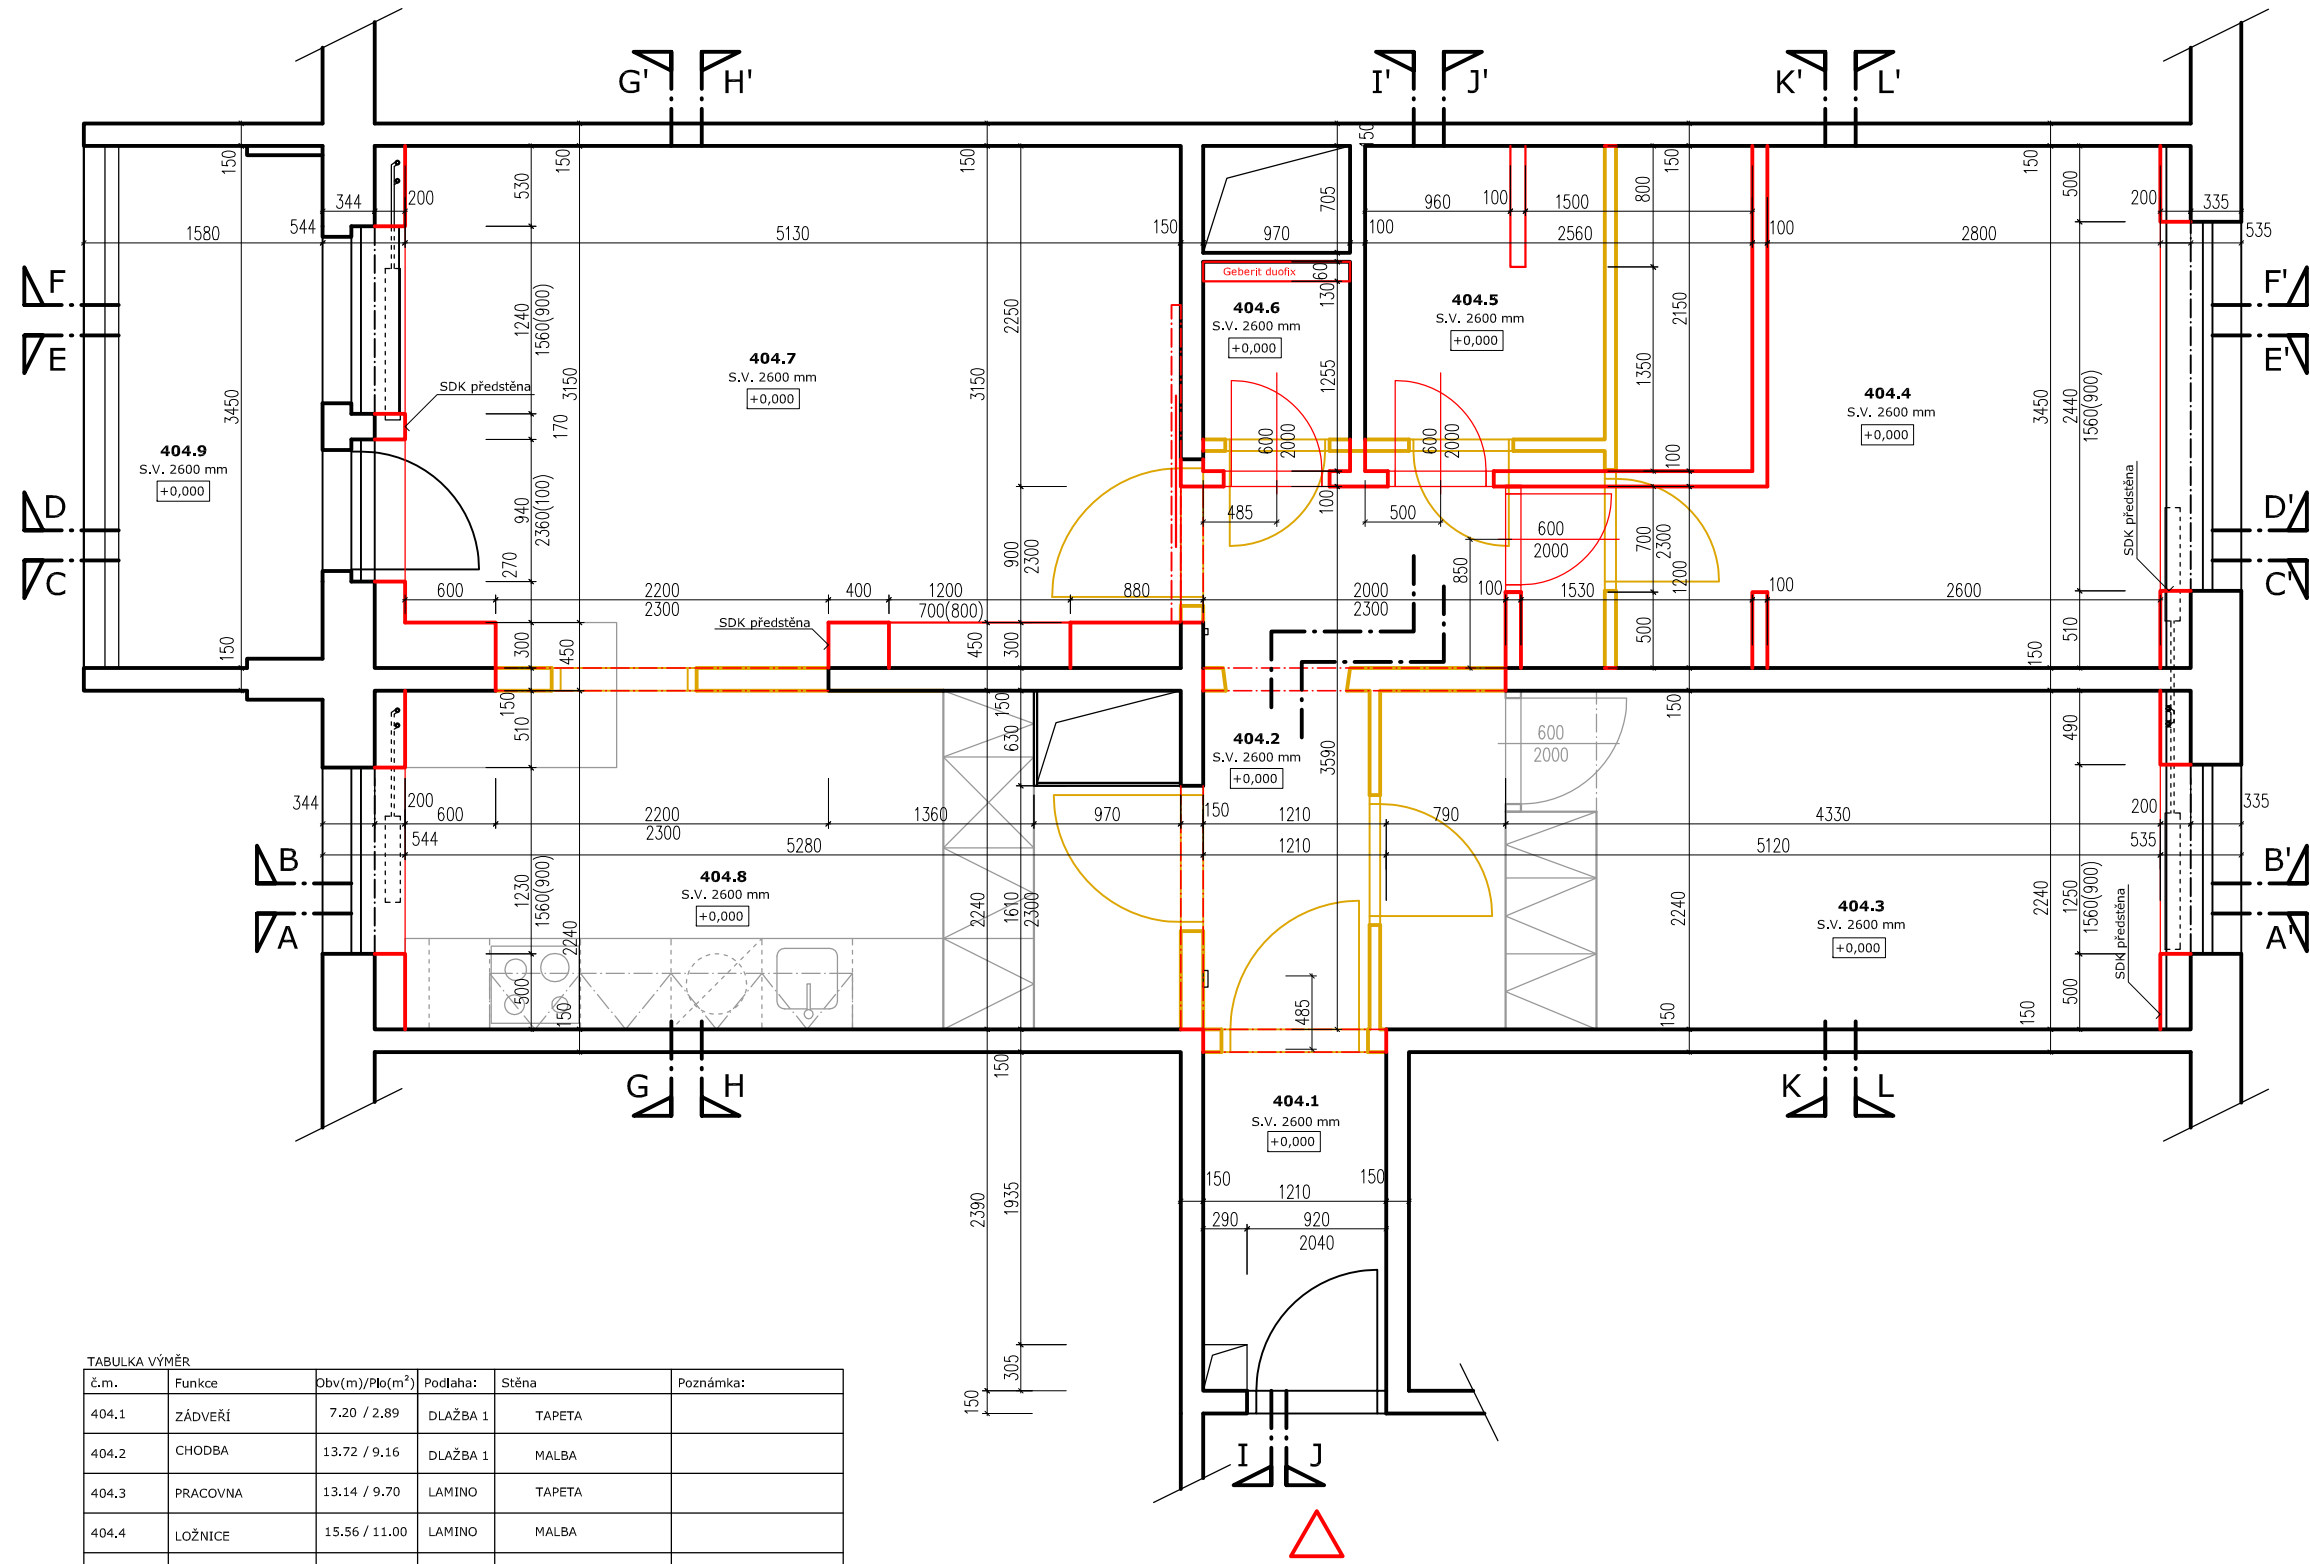


TABULKA VÝMĚR

č.m.	Funkce	Obv(m)/Plo(m ²)	Podlaha:	Stěna	Poznámka:
404.1	ZÁDVEŘÍ	7.20 / 2.89	DLAŽBA 1	TAPETA	
404.2	CHODBA	13.72 / 9.16	DLAŽBA 1	MALBA	
404.3	PRACOVNA	13.14 / 9.70	LAMINO	TAPETA	
404.4	LOŽNICE	15.56 / 11.00	LAMINO	MALBA	
404.5	KOUPELNA	9.62 / 5.57	DLAŽBA 2	OBKLAD	
404.6	WC	4.91 / 1.41	DLAŽBA 2	OBKLAD	
404.7	OBÝVACÍ POKOJ	17.56 / 18.39	LAMINO	MALBA	
404.8	KUCHYNĚ	13.10 / 9.52	DLAŽBA 1	MALBA	
404.9	LODŽIE ZASKLENÁ	9.98 / 4.75	DLAŽBA 3	OMÍTKA FASÁDNÍ	

CELKOVÁ PLOCHA BEZ LODŽIE = 68,82 m²

Index	Provedené změny	Datum	Jméno
	PŘEDODEVZDÁNÍ		

Schema, řezové značky

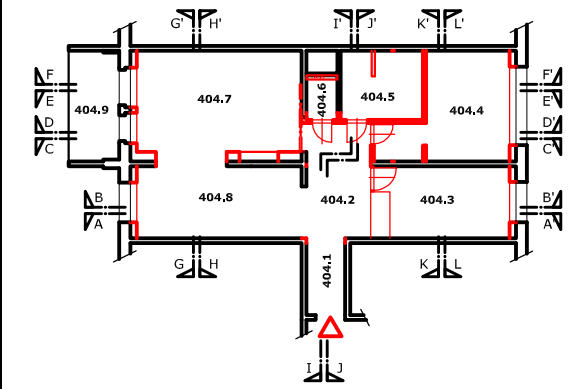

Legenda

- Stávající konstrukce - nosné zdi a příčky
- Nové konstrukce
- Bourané konstrukce
- Nově navržený nábytek
- Řezová značka
- Číslo místnosti
- Světla výška
- Vstup do bytu

Číslo zakázky	Číslo výkresu	Jméno výkresu
2013-02-OHL	050_2xA4	PUD_404_003

Název výkresu	Měřítko
PŮDORYS BYTU 404	1:50

Název zakázky
Rekonstrukce bytu 3+1
Botevova 3103/17
143 00 Praha 12 Modřany

Stupeň dokumentace	Číslo zakázky
OHL	2013-02 Baum INT


Datum
29. 3. 2013

Investor/Klíent


Projektant/Architekt
ATELIER
VLTAVA

Architekt
Zbyněk Buchta
Tomáš Bezchleba
Jaroslav Malina
 Zodpovědný projektant
ATELIER VLTAVA s.r.o.

ŘEZ BYTU A-A:

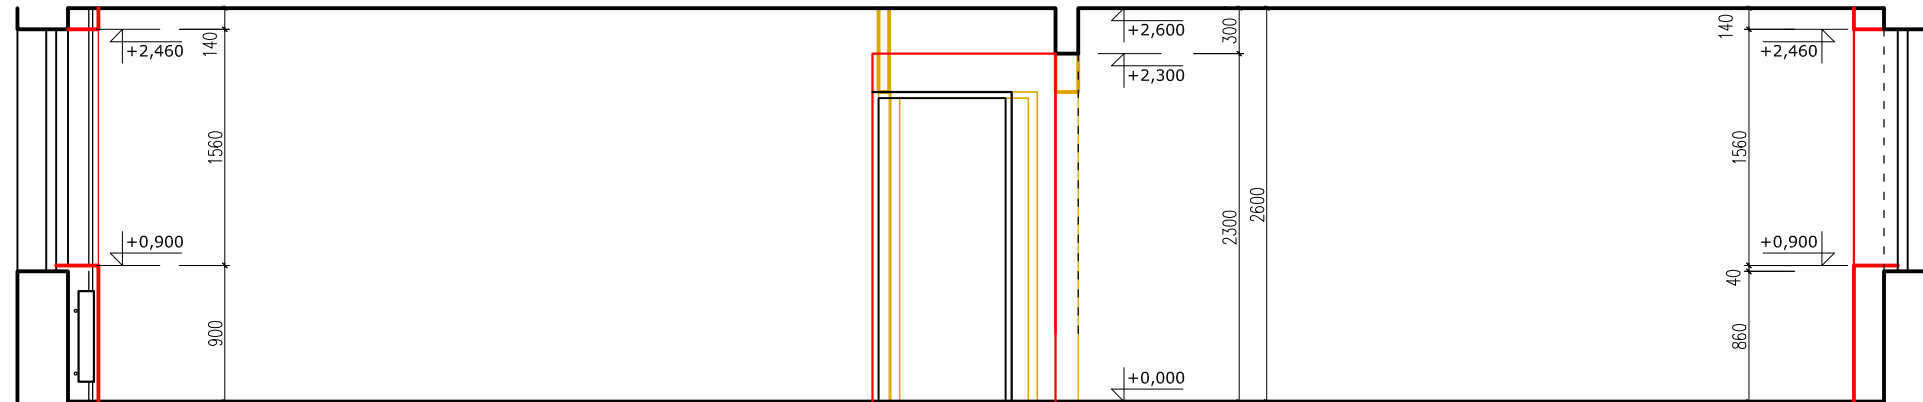


ŘEZ BYTU A-A:

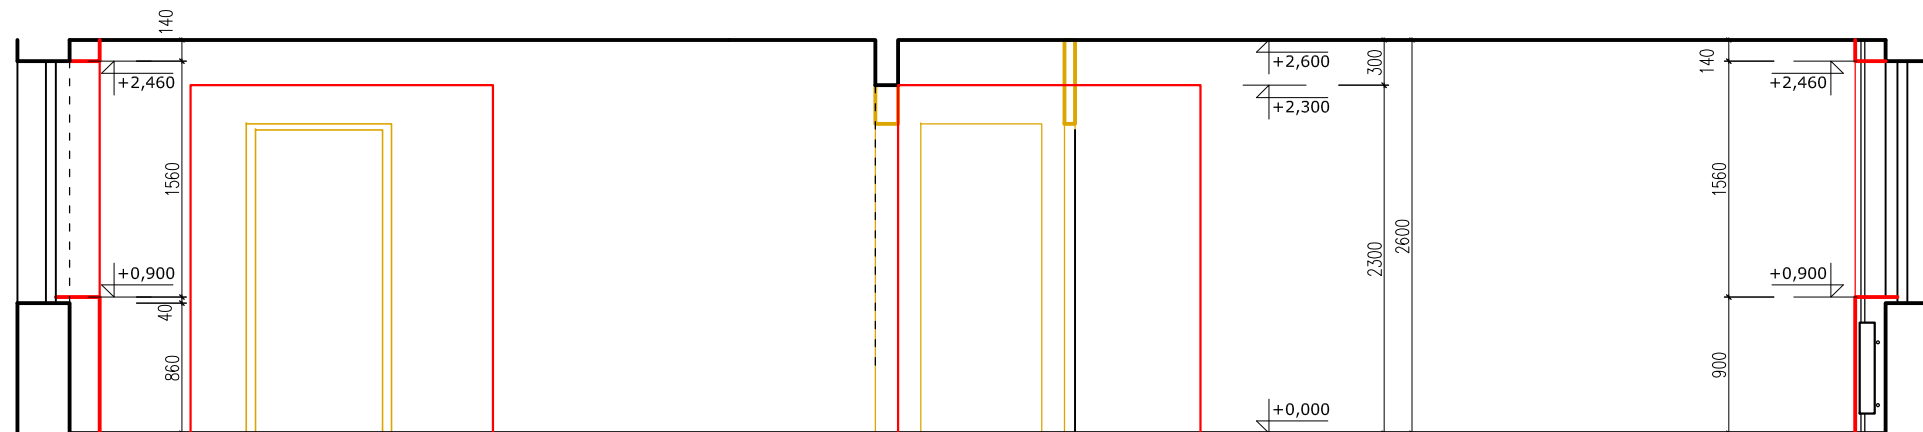

Index	Provedené změny	Datum	Jméno
	PŘEDODEVZDÁNÍ		

Schema, řezové značky

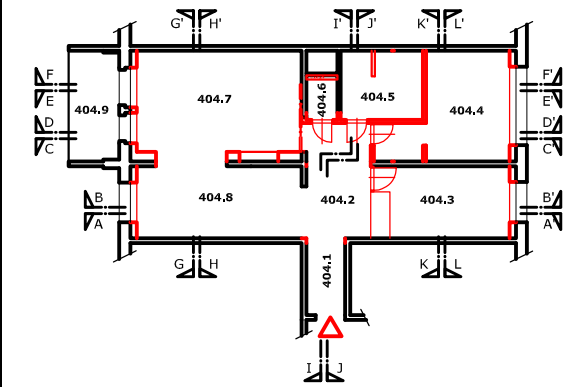

Legenda

- Stávající konstrukce - nosné zdi a příčky
- Nové konstrukce
- Bourané konstrukce
- Nově navržený nábytek
- Výšková kóta

Číslo zakázky	Číslo výkresu	Jméno výkresu
2013-02-OHL	050_2xA4	REZ_AB_004

Název výkresu	Měřítko
ŘEZ BYTU A-A, B-B	1:50

Název zakázky
Rekonstrukce bytu 3+1
Botevova 3103/17
143 00 Praha 12 Modřany

Stupeň dokumentace Číslo zakázky
OHL **2013-02 Baum INT**

Datum
29. 3. 2013


Investor/Klíent

Projektant/Architekt
ATELIER
VLTAVA

Architekt
Zbyněk Buchta
Tomáš Bezchleba
Jaroslav Malina

 Zodpovědný projektant
ATELIER VLTAVA s.r.o.

Index	Provedené změny	Datum	Jméno
PŘEDODEVZDÁNÍ			

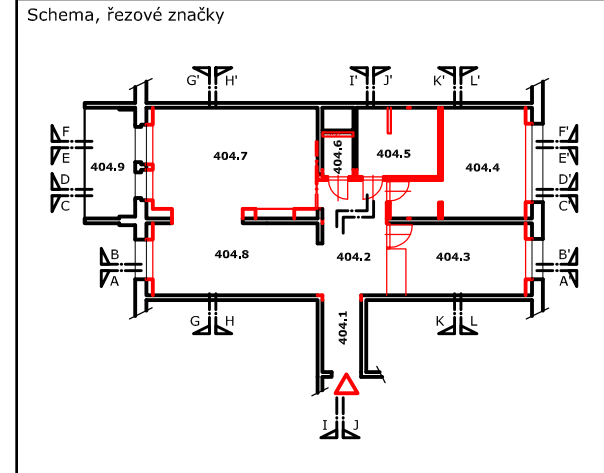

Legenda

- Stávající konstrukce - nosné zdi a příčky
- Nové konstrukce
- Bourané konstrukce
- Nově navržený nábytek
- Výšková kóta

Číslo zakázky	Číslo výkresu	Jméno výkresu
2013-02-OHL	050_2xA4	REZ_CD_005

Název výkresu	Měřítko
ŘEZ BYTU C-C, D-D	1:50


Název zakázky
Rekonstrukce bytu 3+1
Botevova 3103/17
143 00 Praha 12 Modřany

Stupeň dokumentace OHL	Číslo zakázky 2013-02 Baum INT
Datum 29. 3. 2013	


Investor/Klíent

Projektant/Architekt ATELIER VLTAVA	Architekt Zbyněk Buchta Tomáš Bezchleba Jaroslav Malina Zodpovědný projektant ATELIER VLTAVA s.r.o.
---	--


ŘEZ BYTU C-C:

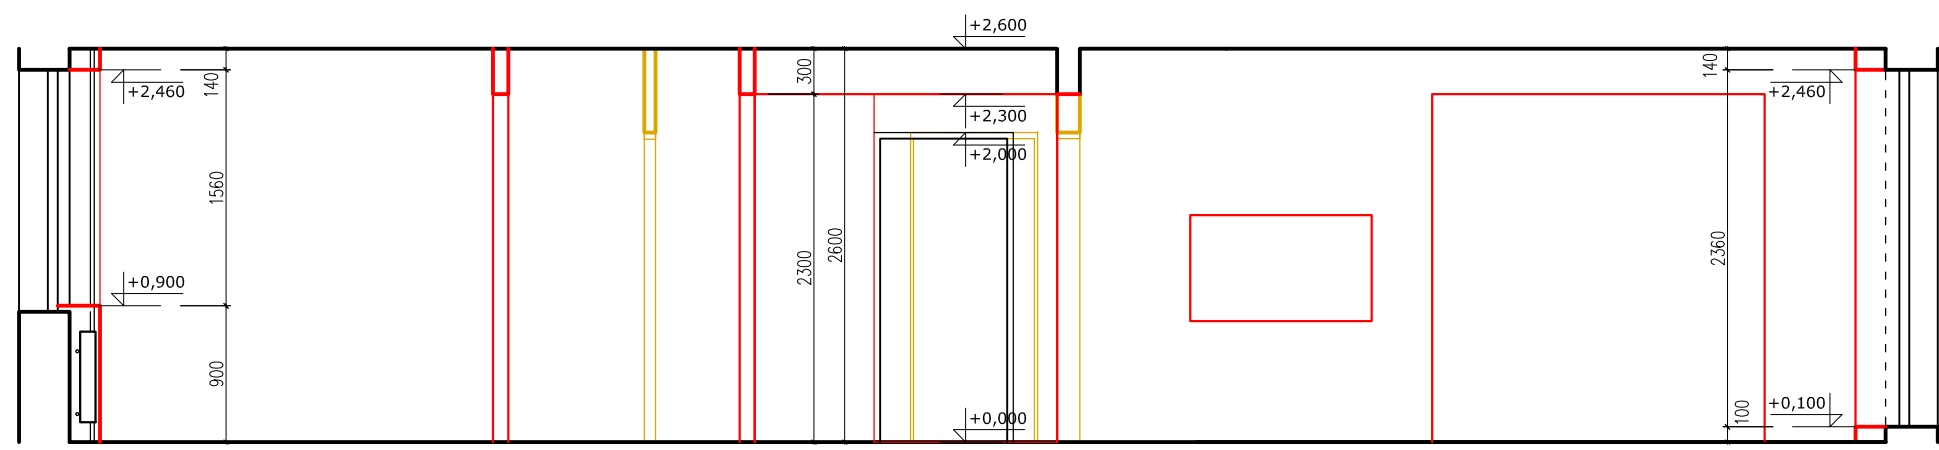

ŘEZ BYTU D-D:

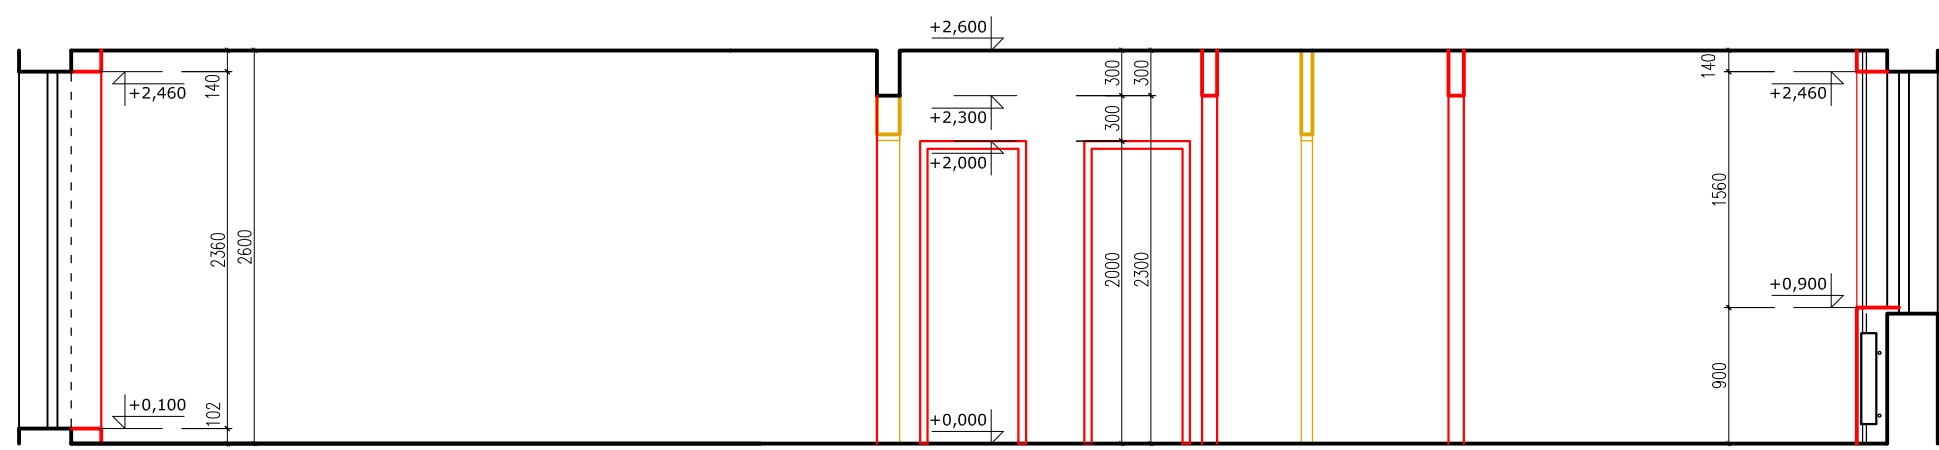

Index	Provedené změny	Datum	Jméno
	PŘEDODEVZDÁNÍ		

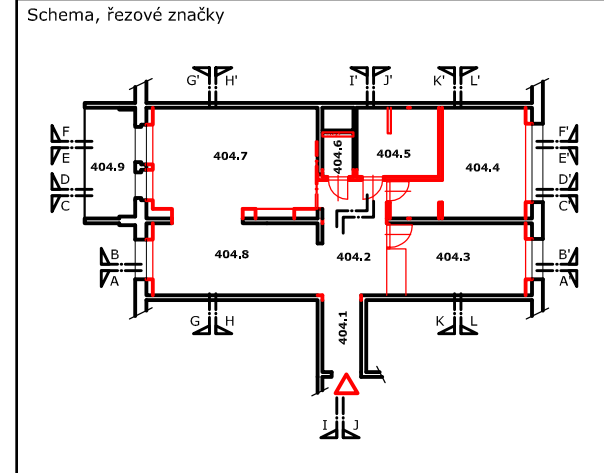

Legenda

- Stávající konstrukce - nosné zdi a příčky
- Nové konstrukce
- Bourané konstrukce
- Nově navržený nábytek
- Výšková kóta

Číslo zakázky	Číslo výkresu	Jméno výkresu
2013-02-OHL	050_2xA4	REZ_EF_006
Název výkresu		Měřítko
ŘEZ BYTU E-E, F-F		1:50


Název zakázky
Rekonstrukce bytu 3+1
Botevova 3103/17
143 00 Praha 12 Modřany

Stupeň dokumentace	Číslo zakázky
OHL	2013-02 Baum INT
	Datum
	29. 3. 2013


Investor/Klíent

Projektant/Architekt	Architekt
ATELIER VLTAVA	Zbyněk Buchta Tomáš Bezchleba Jaroslav Malina
	Zodpovědný projektant ATELIER VLTAVA s.r.o.


ŘEZ BYTU E-E:

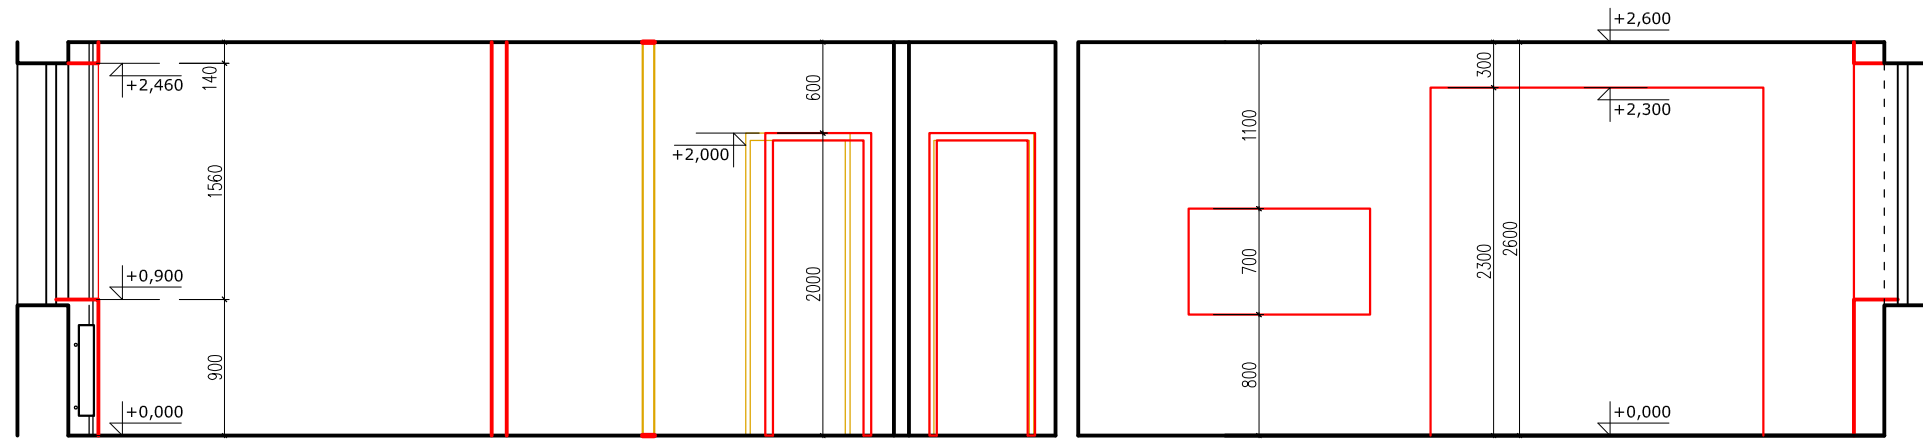


ŘEZ BYTU F-F:

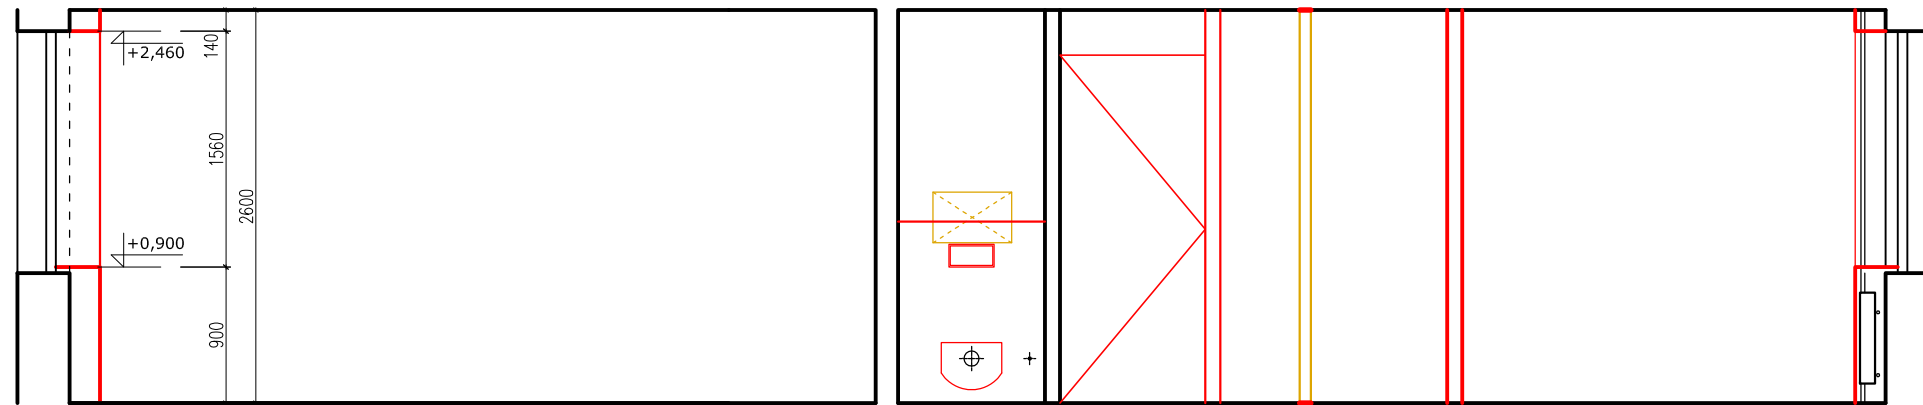


ŘEZ BYTU G-G:

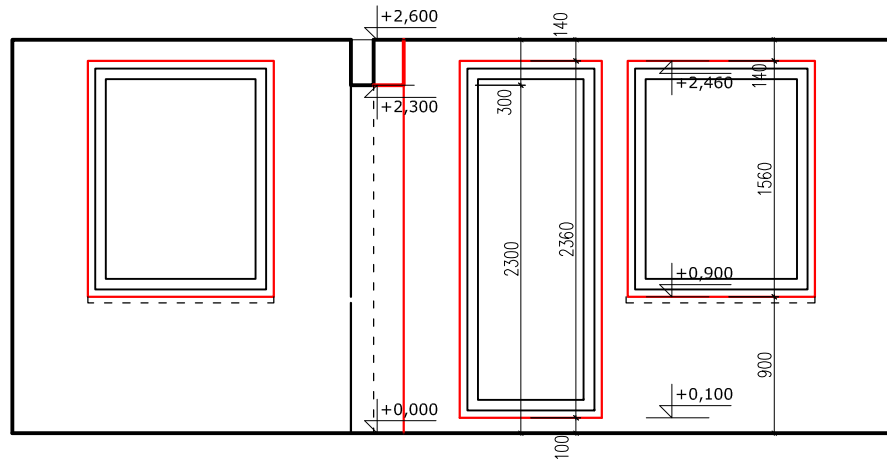


ŘEZ BYTU I-I:

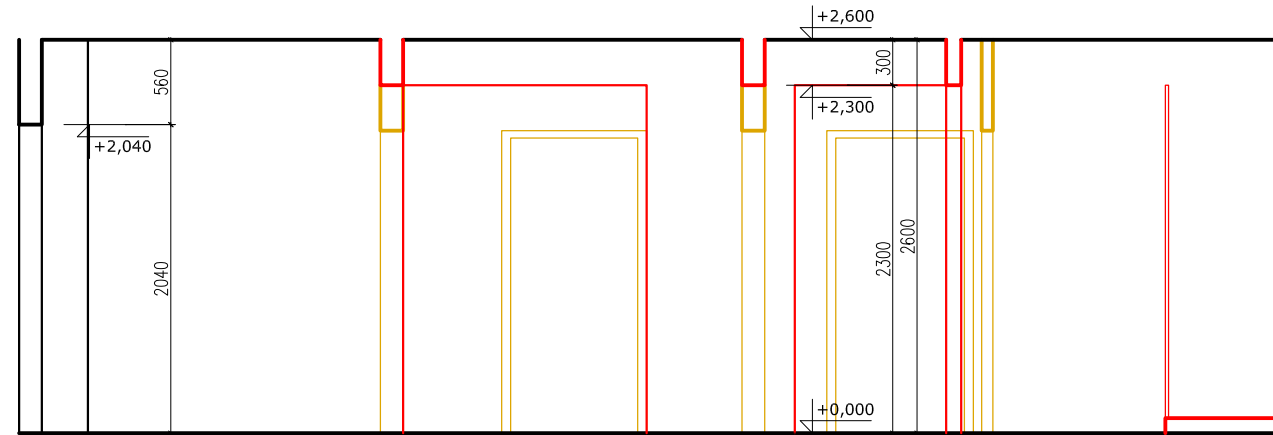

ŘEZ BYTU H-H:

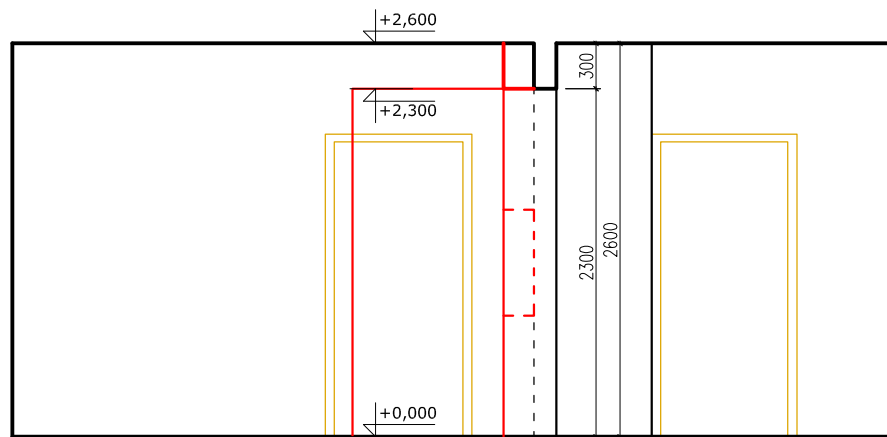


ŘEZ BYTU J-J:

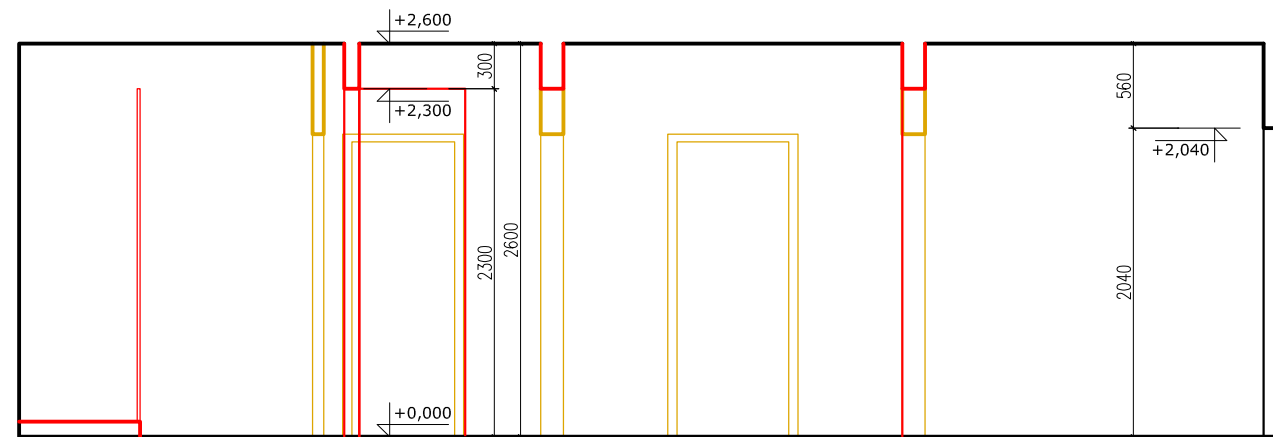

Index	Provedené změny	Datum	Jméno
PŘEDODEVZDÁNÍ			

Schema, řezové značky

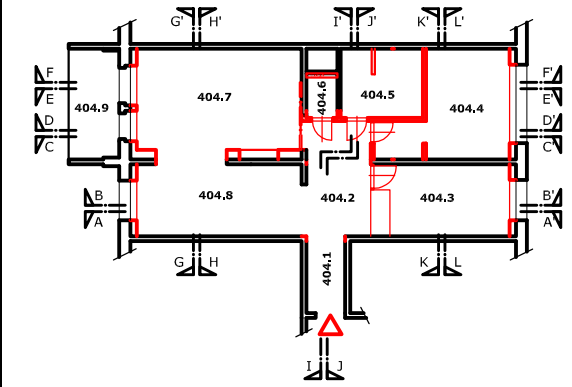

Legenda

- Stávající konstrukce - nosné zdi a příčky
- Nové konstrukce
- Bourané konstrukce
- Nově navržený nábytek
- Výšková kóta

Číslo zakázky	Číslo výkresu	Jméno výkresu
2013-02-OHL	050_2xA4	REZ_GHIJ_007

Název výkresu	Měřítko
ŘEZ BYTU G-G, H-H, I-I, J-J	1:50

Název zakázky
Rekonstrukce bytu 3+1
Botevova 3103/17
143 00 Praha 12 Modřany

Stupeň dokumentace **OHL** Číslo zakázky **2013-02 Baum INT**


Datum
29. 3. 2013

Investor/Klíent


Projektant/Architekt
ATELIER
VLTAVA

Architekt
Zbyněk Buchta
Tomáš Bezchleba
Jaroslav Malina
 Zodpovědný projektant
ATELIER VLTAVA s.r.o.

ŘEZ BYTU K-K:

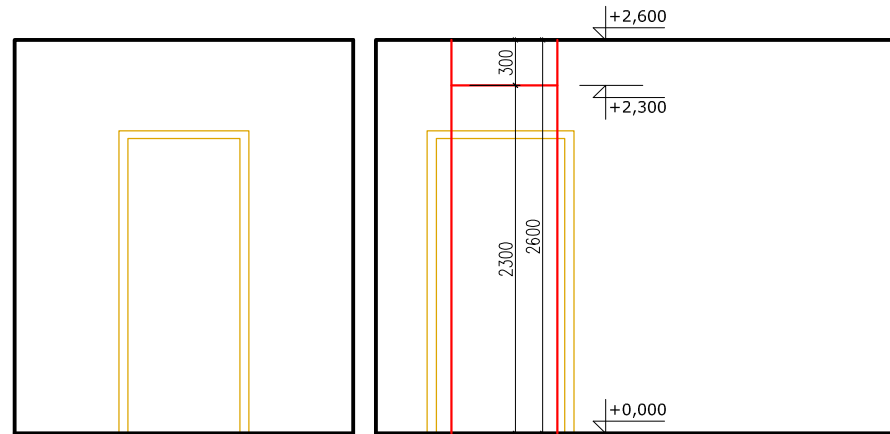


ŘEZ BYTU L-L:

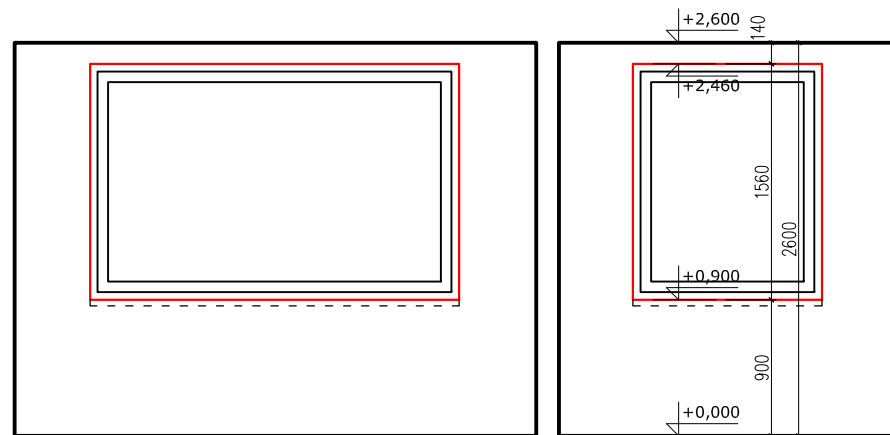

Index	Provedené změny	Datum	Jméno
PŘEDODEVZDÁNÍ			

Schema, řezové značky

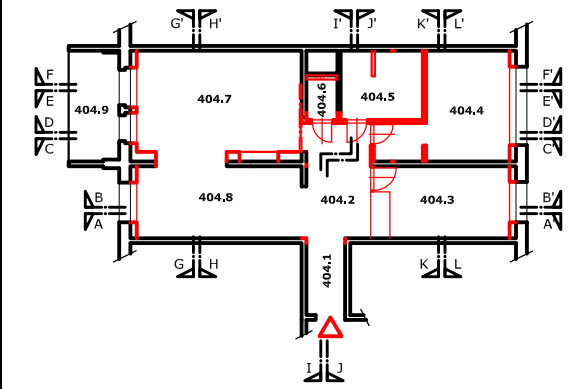

Legenda

- Stávající konstrukce - nosné zdi a příčky
- Nové konstrukce
- Bourané konstrukce
- Nově navržený nábytek
- +0,000 Výšková kóta

Číslo zakázky	Číslo výkresu	Jméno výkresu
2013-02-OHL	050_2xA4	REZ_KL_008

Název výkresu	Měřítko
ŘEZ BYTU K-K, L-L	1:50

Název zakázky
Rekonstrukce bytu 3+1
Botevova 3103/17
143 00 Praha 12 Modřany

Stupeň dokumentace Číslo zakázky
OHL **2013-02 Baum INT**

Datum
29. 3. 2013

Investor/Klíent

Projektant/Architekt
ATELIER
VLTAVA

Architekt
Zbyněk Buchta
Tomáš Bezchleba
Jaroslav Malina
 Zodpovědný projektant
ATELIER VLTAVA s.r.o.