


Kladečské schéma nosníků I120

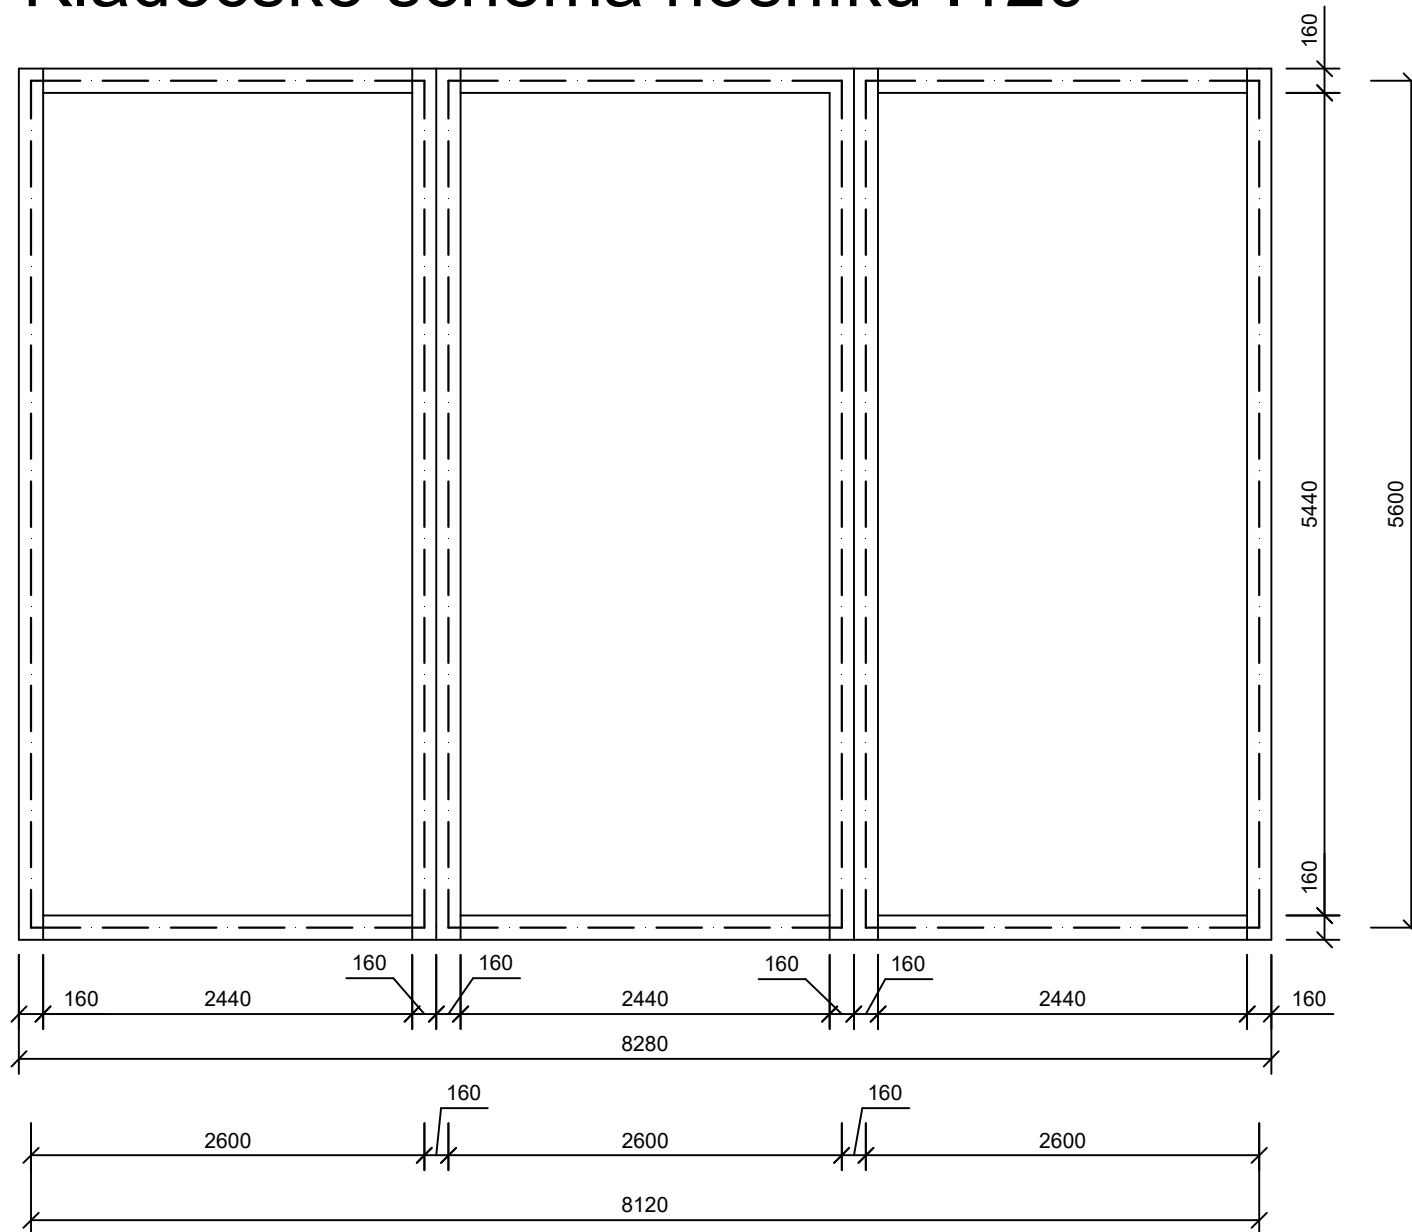

Půdorys



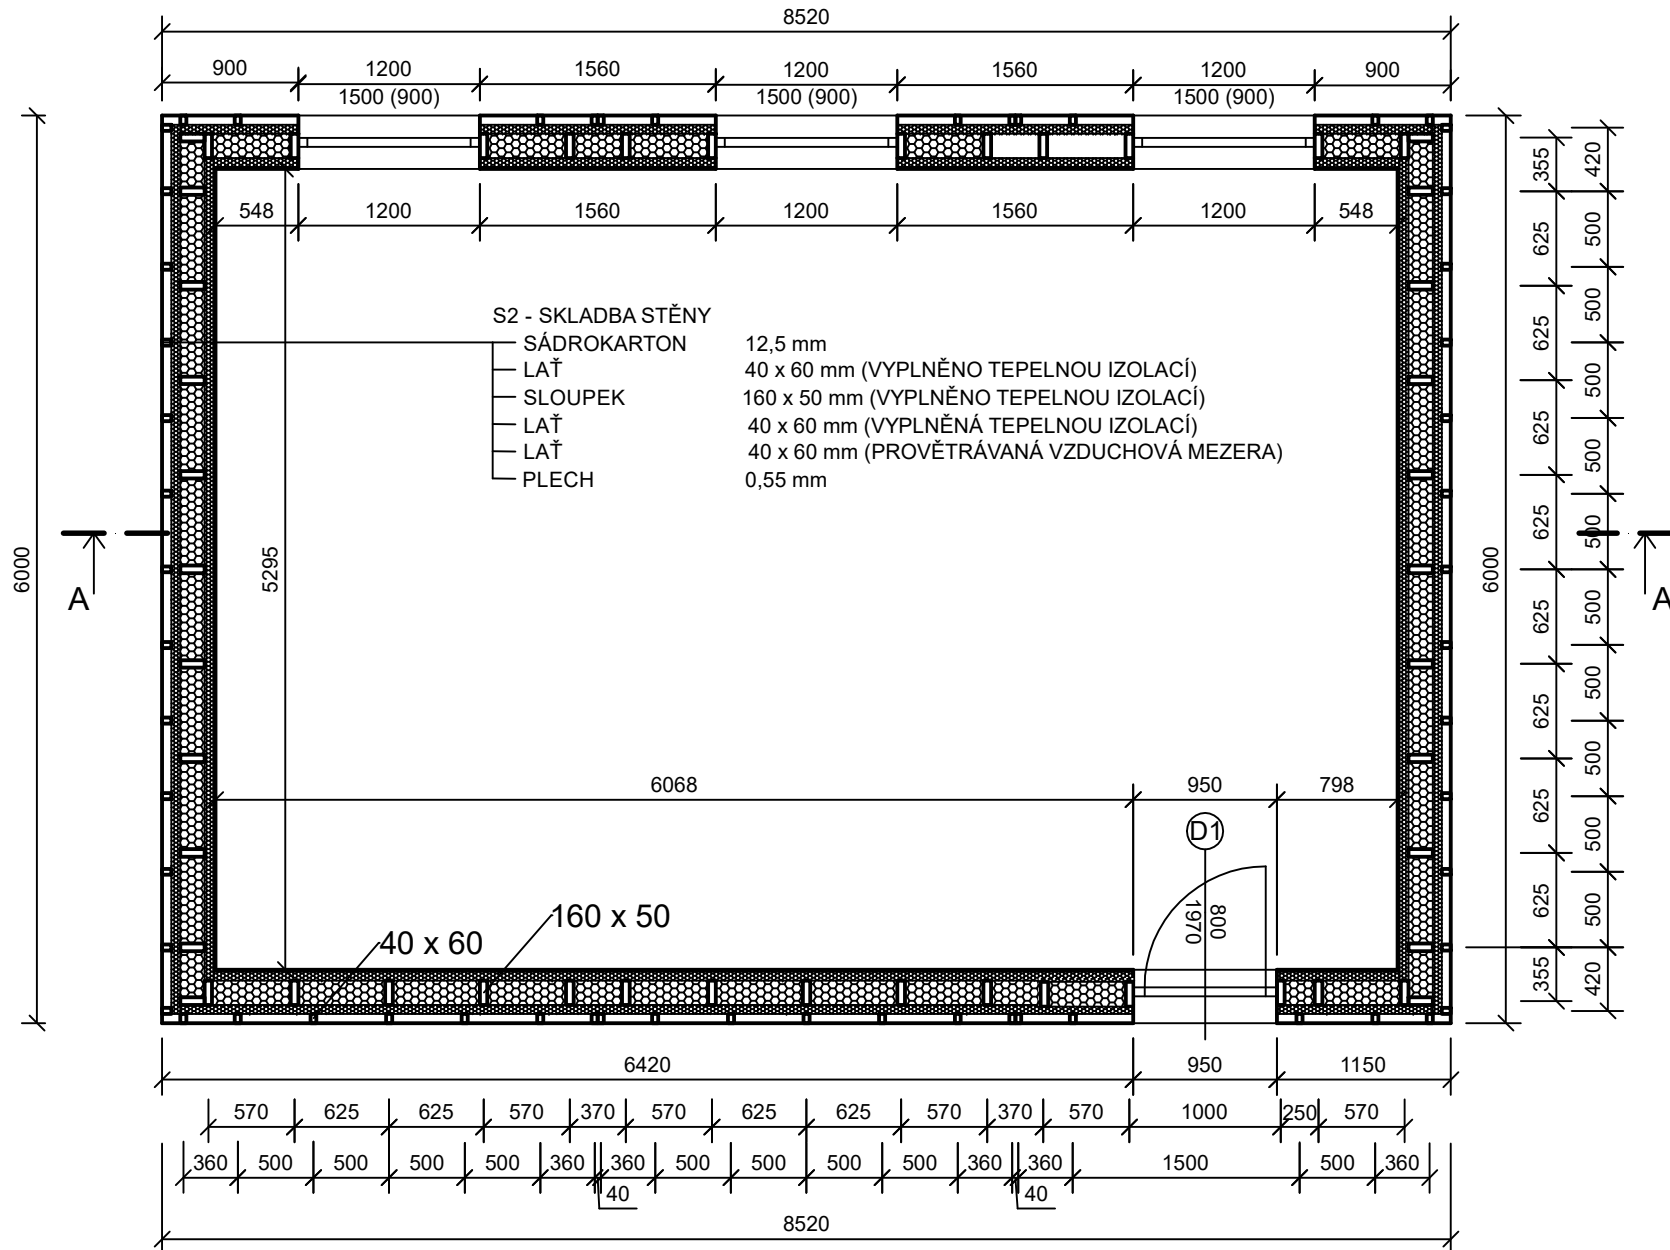


Schéma podlahy

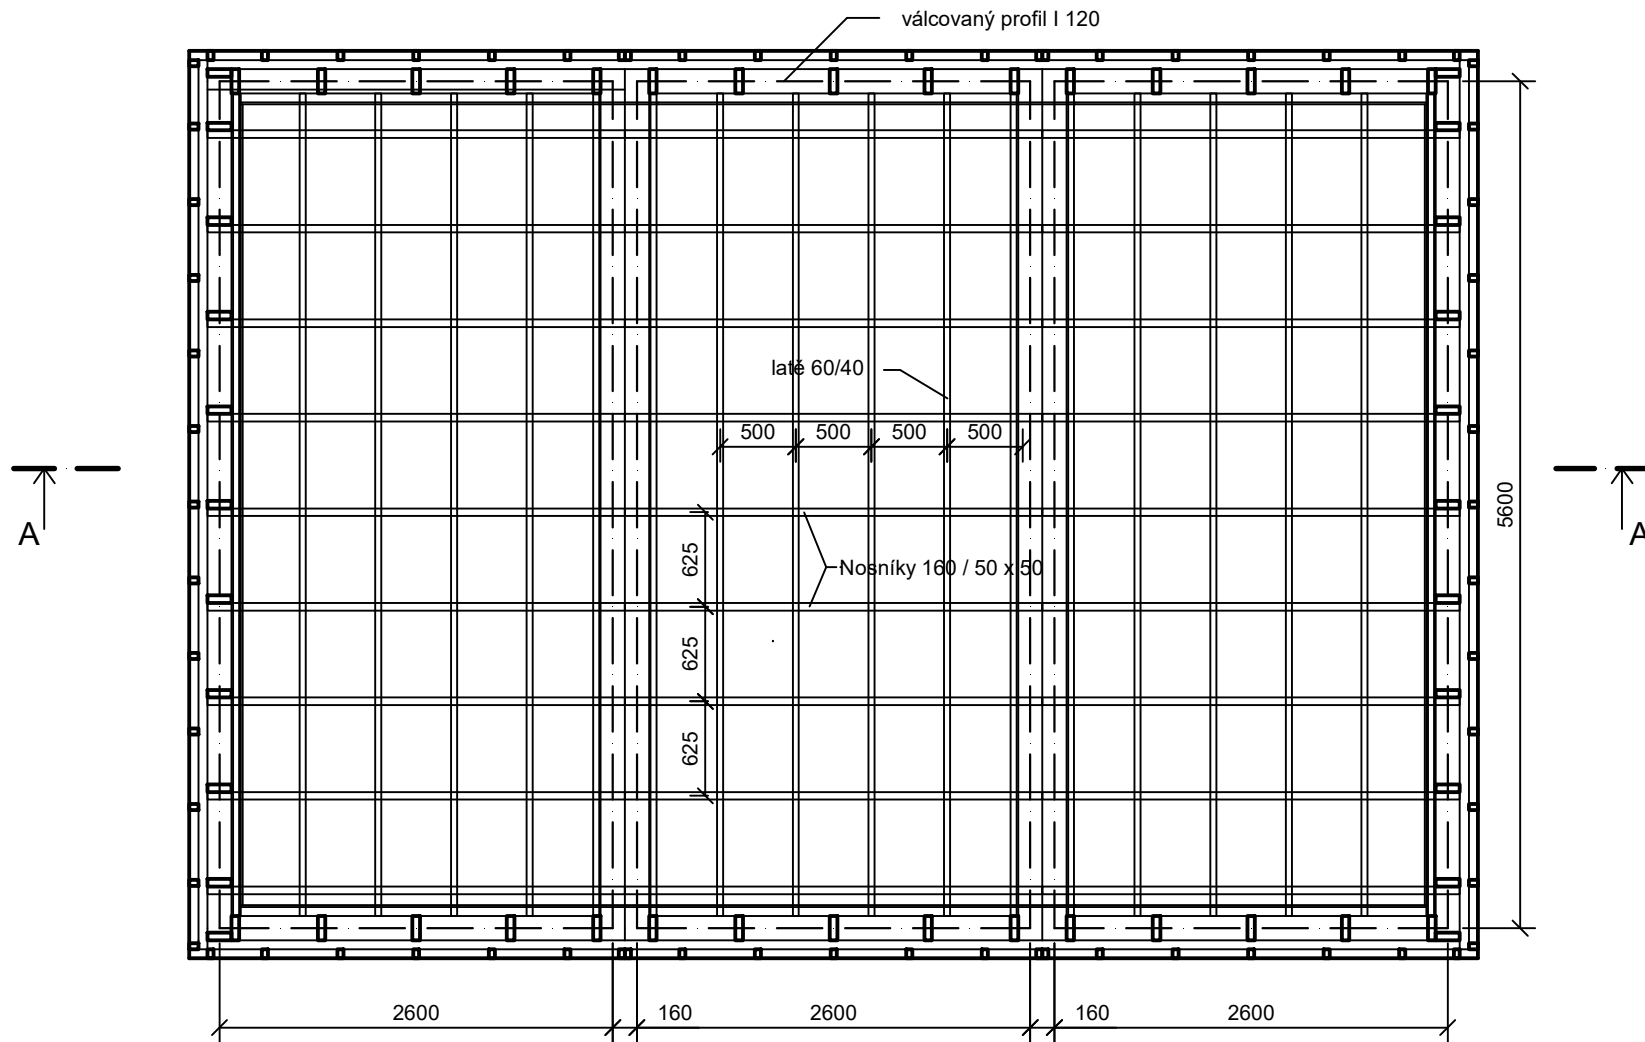

Řez A-A

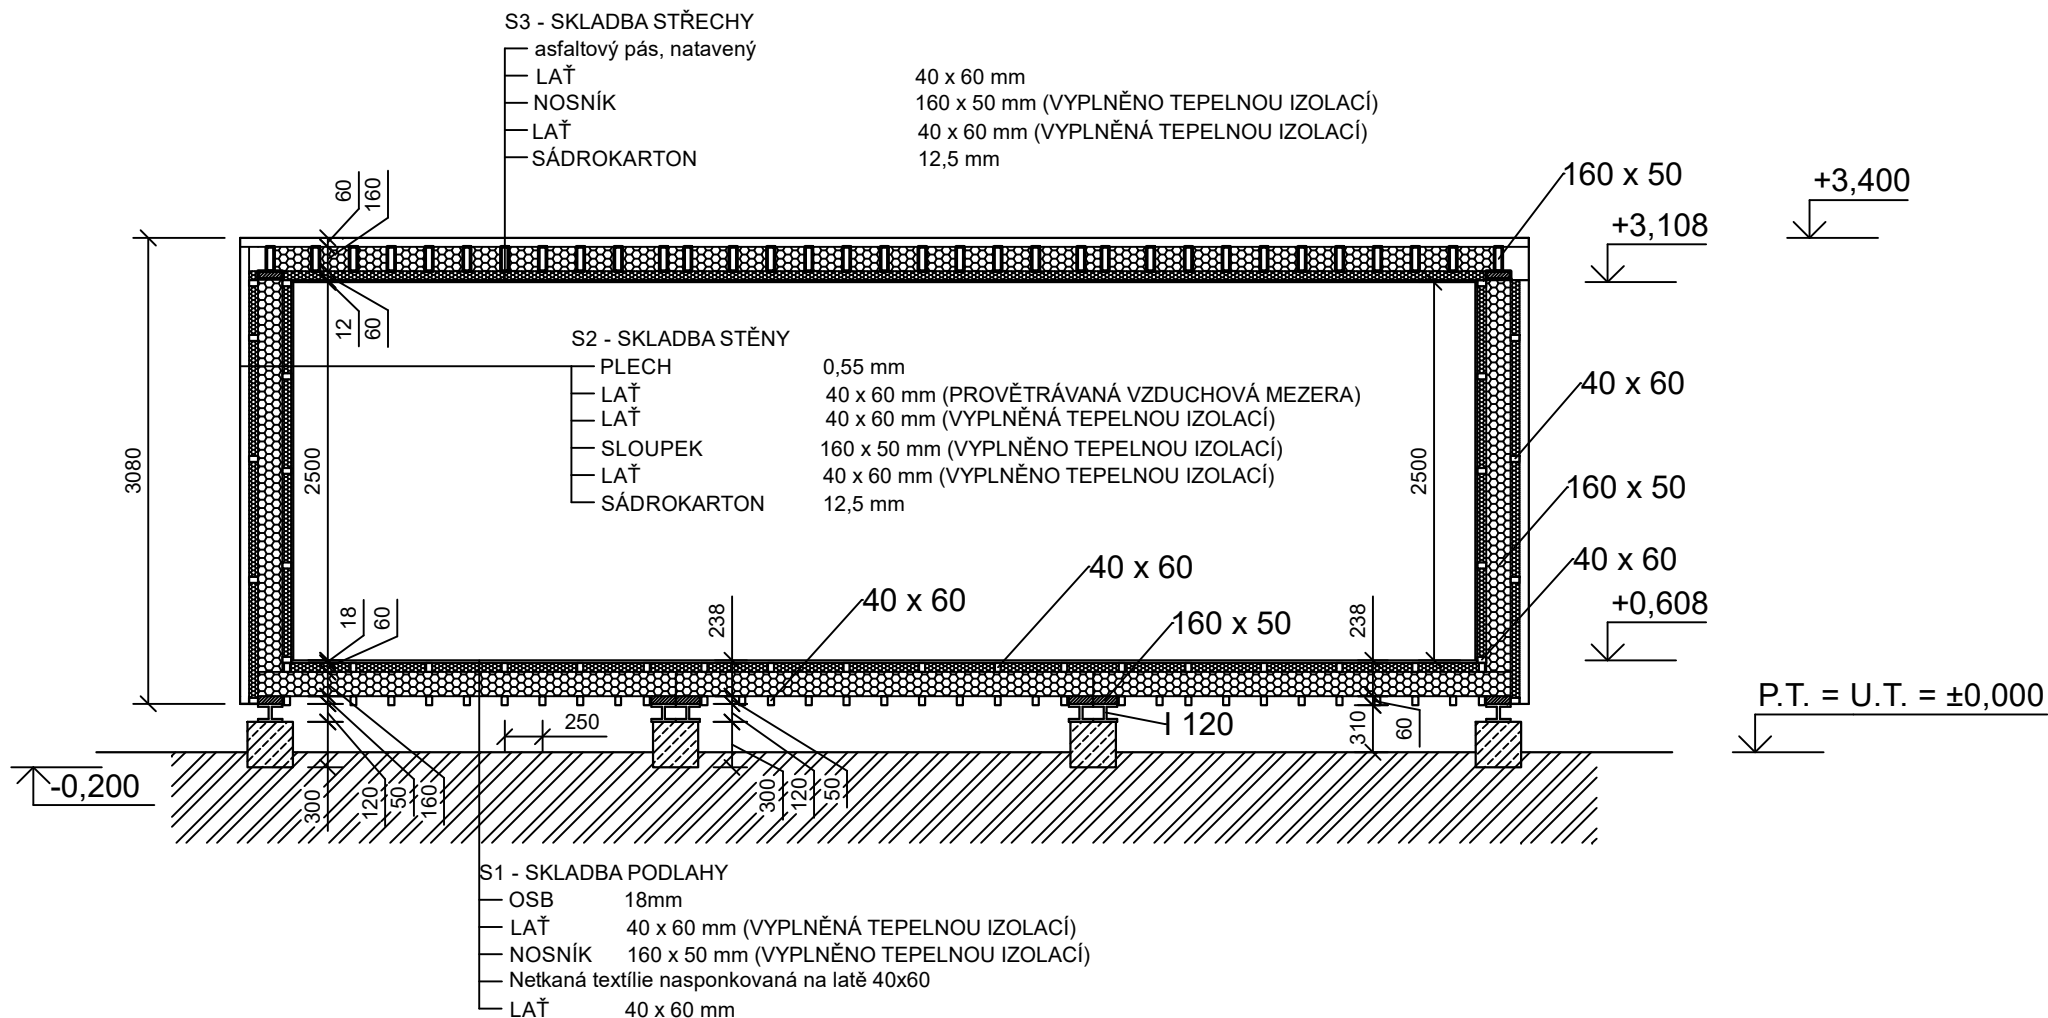

VÝPIS PRVKŮ

Č.	NÁZEV	
1	VÁLCOVANÉ I 120	49,84 mb
2	STŘEŠNÍ LAŤ 40 x 60	727,96 mb
3	TRÁMEK 160 x 50	239,38 mb
4	OSB 20 mm	41,7 m2
5	SDK 12,5	65,56 m2
6	ASFALTOVÝ PÁS, plnoplošně natavený	51,12 m2
7	FASÁDA - plech 0,55 mm, díly 1000 x 500, šroubované	92,94 m2
8	IZOLACE STĚN - Isover DOMO	21,94 m3
9	IZOLACE STROPU - Isover DOMO	11,24 m3
10	IZOLACE PODLAHY - Isover DOMO	9,93 m3
11	Netkaná textilie	51 m2