




Pohled jižní
Pohled od ulice

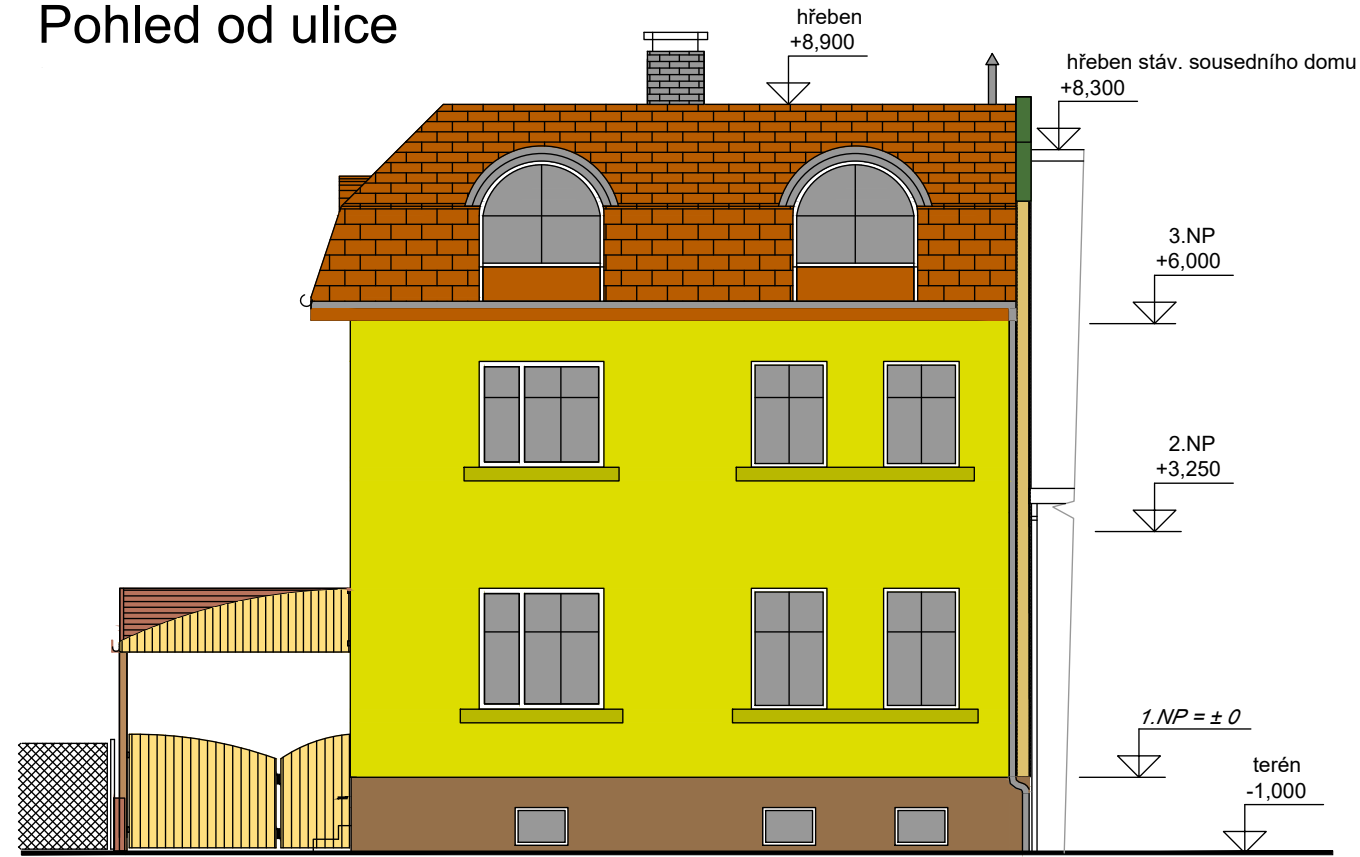

Pohled západní
Pohled boční

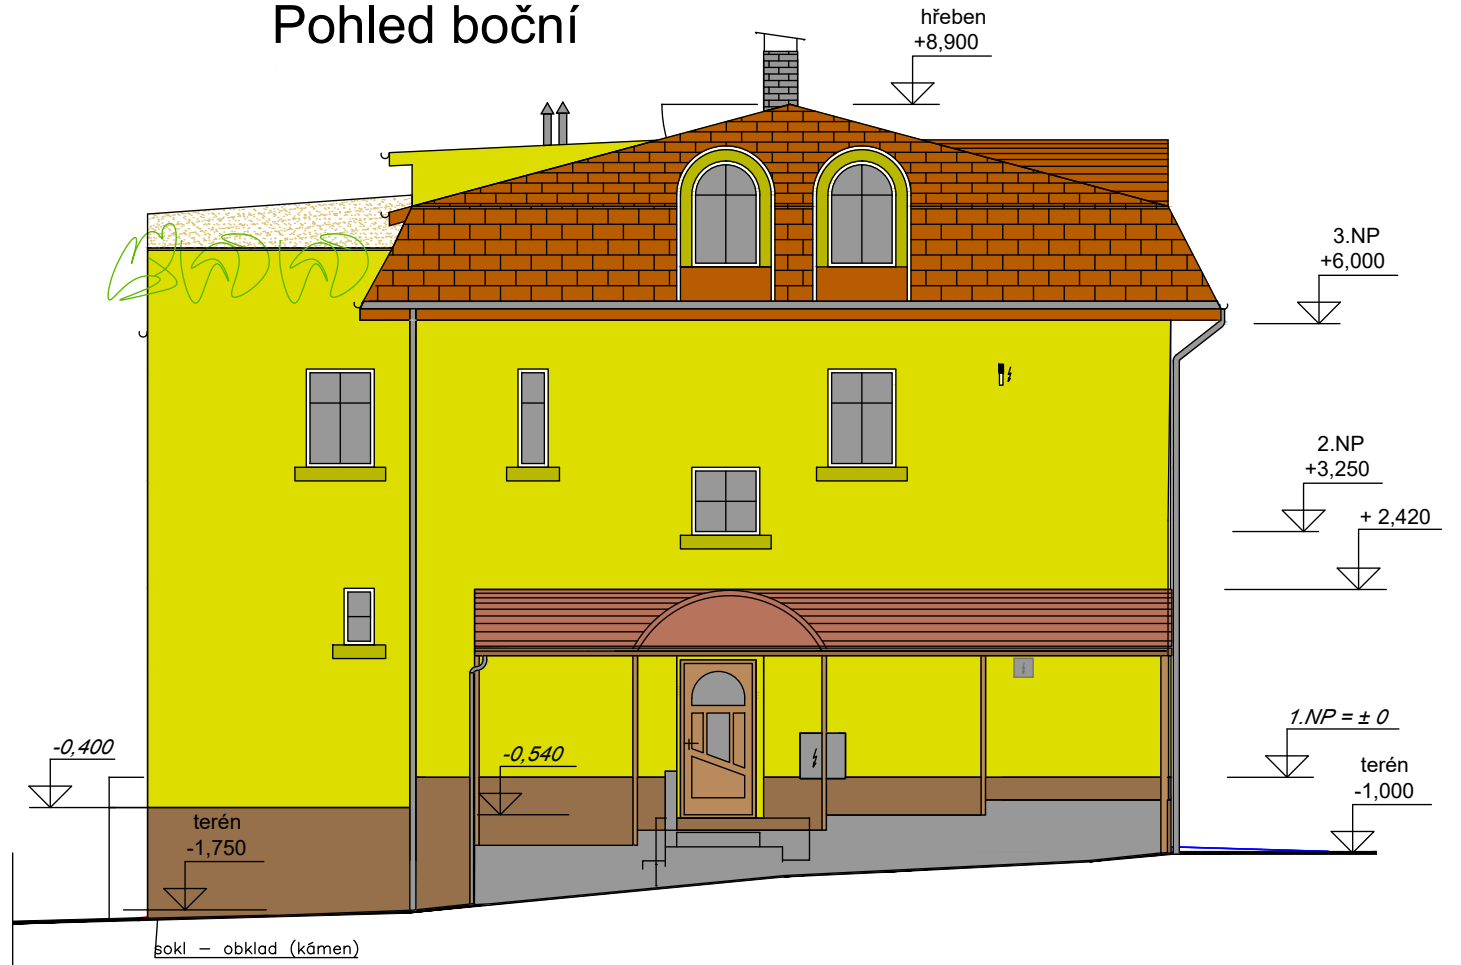

Pohled severní
Pohled zadní

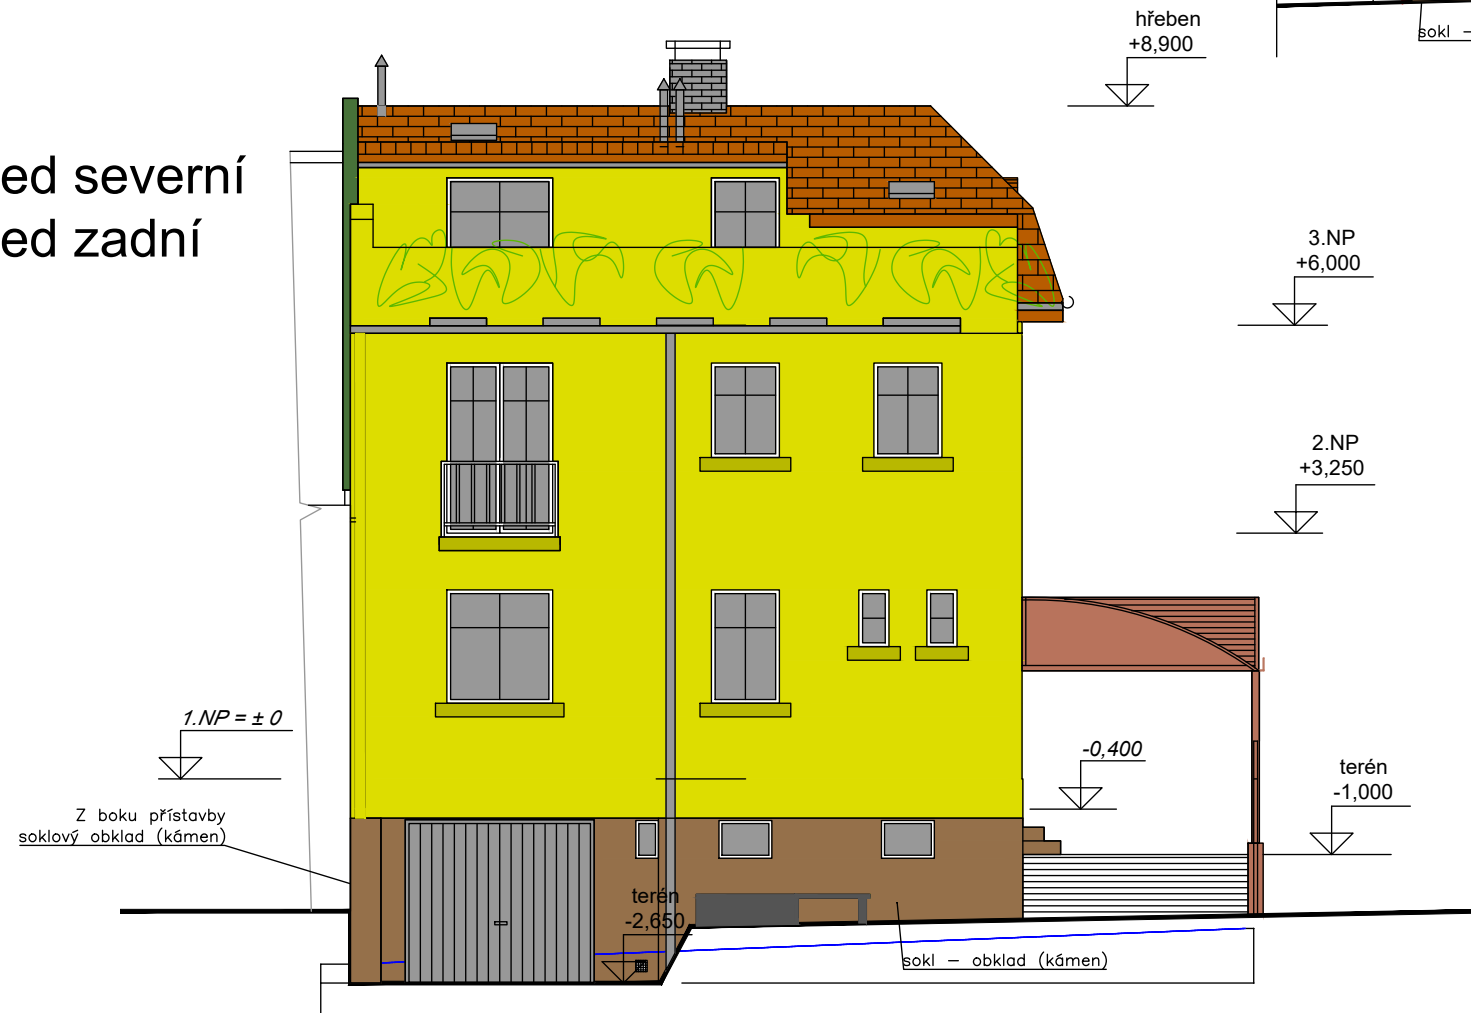

Omítka na zateplovací systém :
TERAPLAST – silikátová, zrno 1,5mm
drhaná (škrábaná)
25 + 75%, Teranova 110C, HBW 77,0

Zodpovědný projektant Miroslav Sopuch	Výpracoval Ing. Libor Cziep	Kreslil Ing. Libor Cziep	Miroslav Sopuch - MISA Trlicova 61 741 01 Nový Jičín tel: 0656/702 820 tel/fax: 0656/702 819 misa@misa.cz
Investor Miroslav Sopuch, Bratří Jaroňků 17, Nový Jičín, 741 01			
AKCE: Přístavba, nástavba, vestavba, stavební úpravy a opravy objektu bydlení - domu Trlicova č.p. 19, Nový Jičín			Formát 2 x A4 Datum 03/2001 Číslo zakázky 00M Měřítko 1 : 100 Číslo výkresu 107
Obsah: Navrhovaný stav - Pohledy - SO 01 a SO 02			Číslo kopie: