

Celková plocha: 55765.8 m²
 Pozemky: 43584.3 m² (393, 366/1)
 Komunikace: 6421,3 m²
 Chodníky: 1300 m²
 Zeleň: 4385 m² (z toho obec 666.8 m²)
 Pozemek trafostanice: 75 m²






P. č.k.: 393, 366/1= 4948M2
 Nová cesta na pozemcích: 223.5 m²


Celková plocha řešeného území: 50817 m²
 Pozemky: 38859.1 m²
 Komunikace: 6197.8 m²
 Chodníky: 1300 m²
 Zeleň: 4385 m² (z toho obec 666.8 m²)
 Pozemek trafostanice: 75 m²
 (Domy (7,5x11m): 4114.2 m²)

OBECNÍ POZEMKY 666.8 m²
 č.k. 350/49

PĚŠÍ PŘÍSTUP
 DO OBCE BÝŠŤ

LEGENDA

-  DŮM
-  ZELEŇ Zeleň: 4385 m²
(z toho obec 666.8 m²)
-  PARCELA
-  KOMUNIKACE
-  CHODNÍK

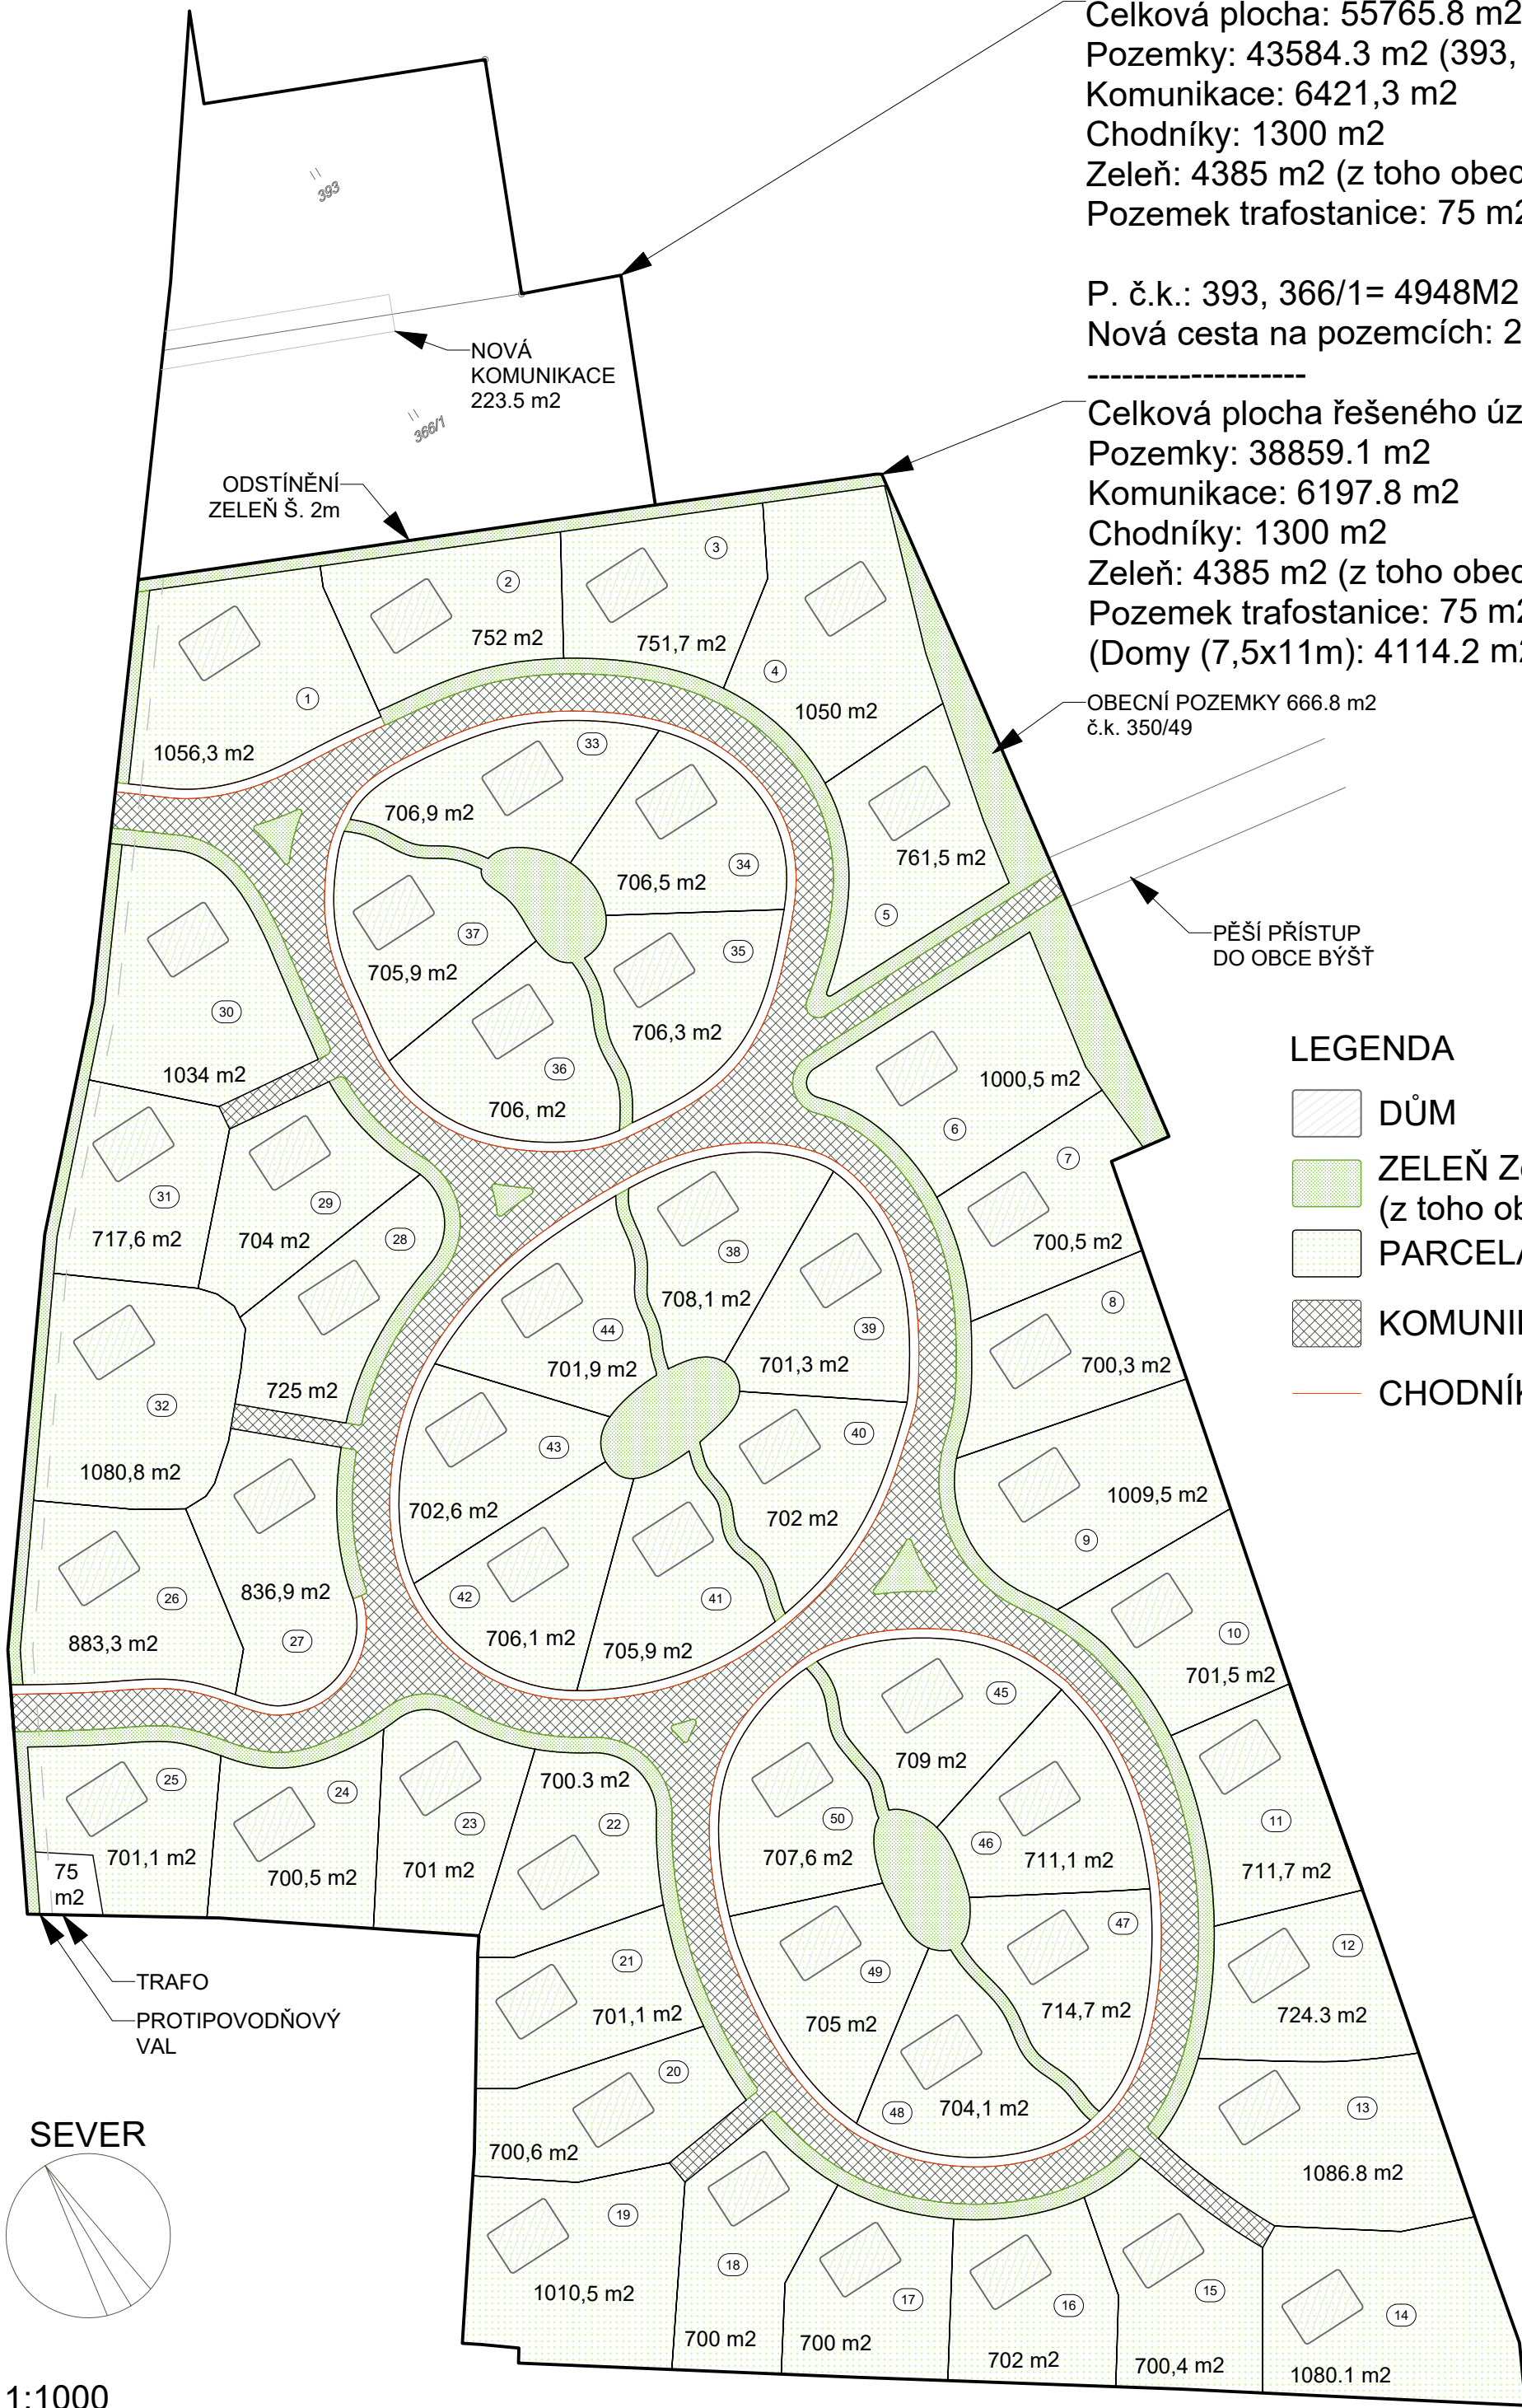

NOVÁ KOMUNIKACE
 223.5 m²

ODSTÍNĚNÍ
 ZELEŇ Š. 2m

TRAFO
 PROTIPOVODŇOVÝ
 VAL

