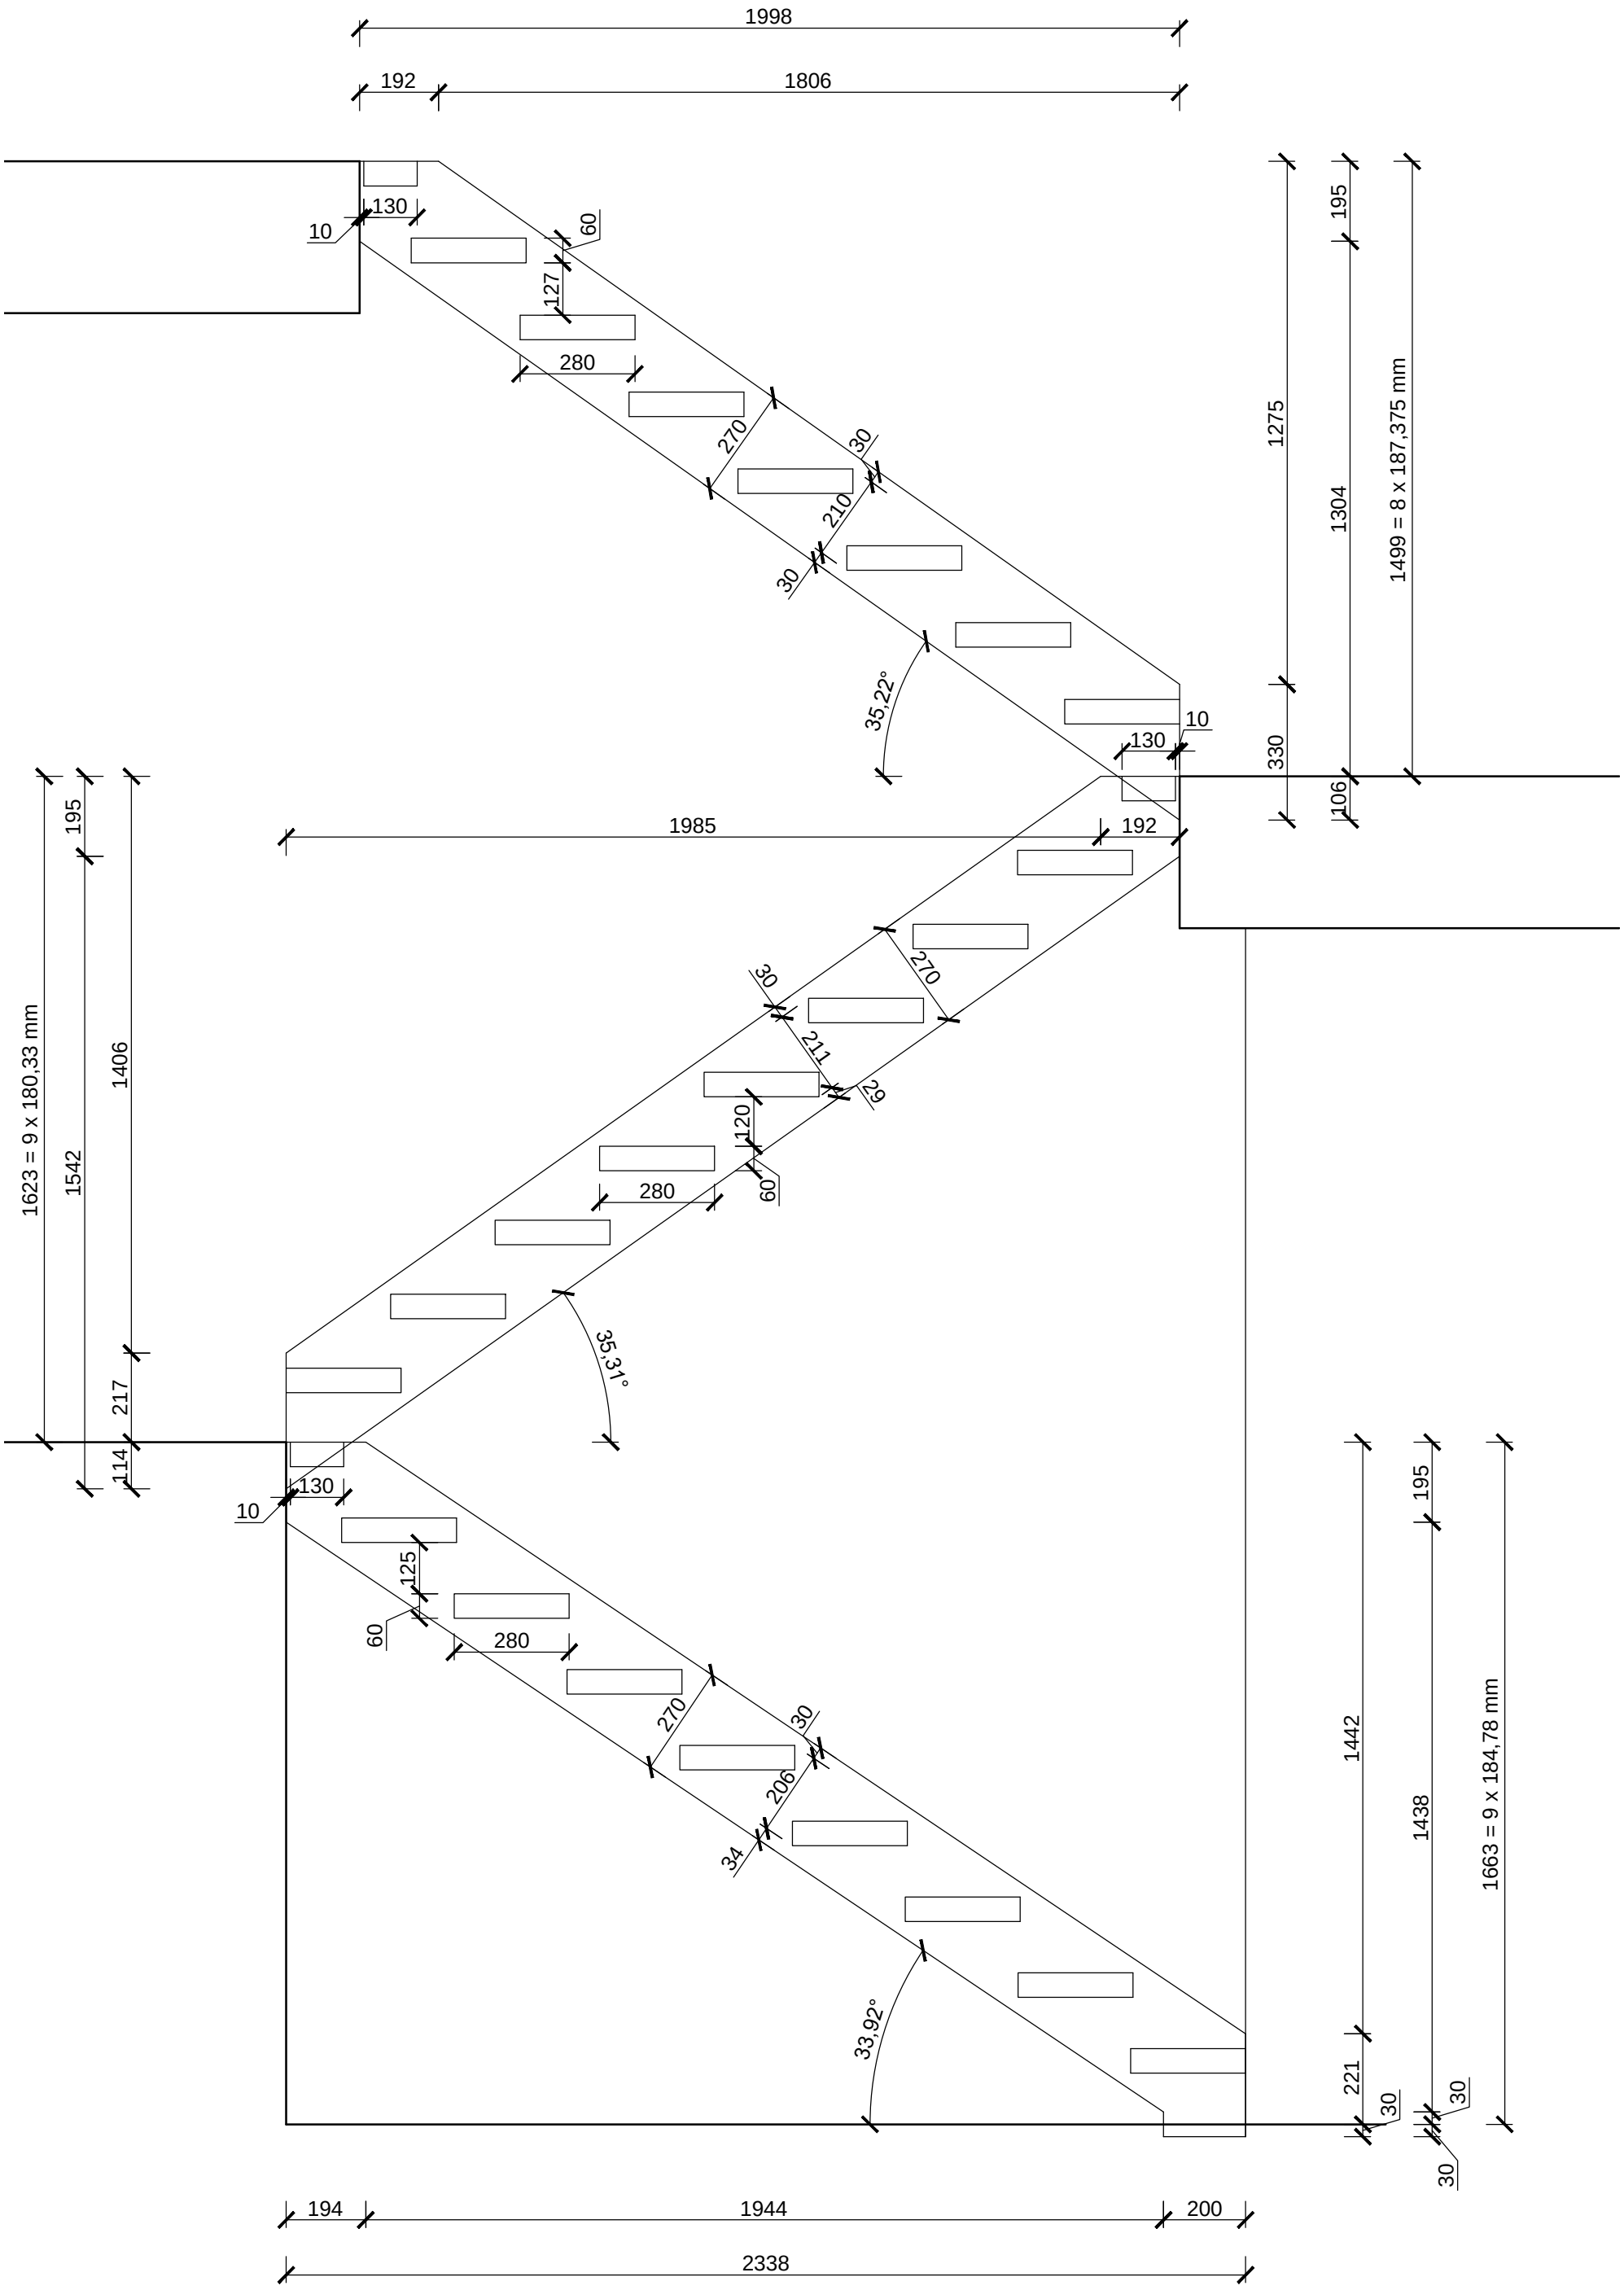Schodiště - řez