



OD SEVERU

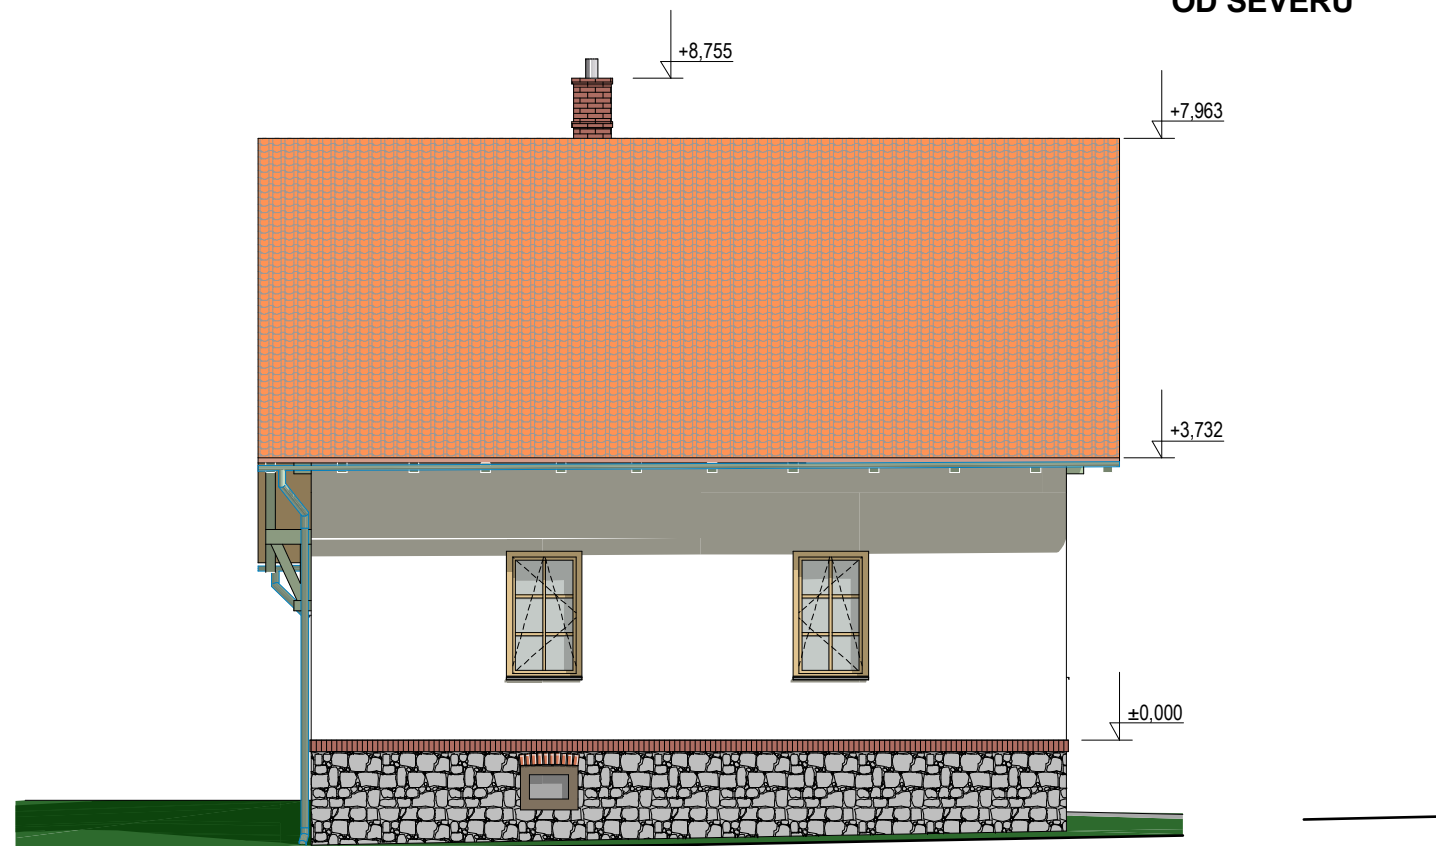

OD VÝCHODU






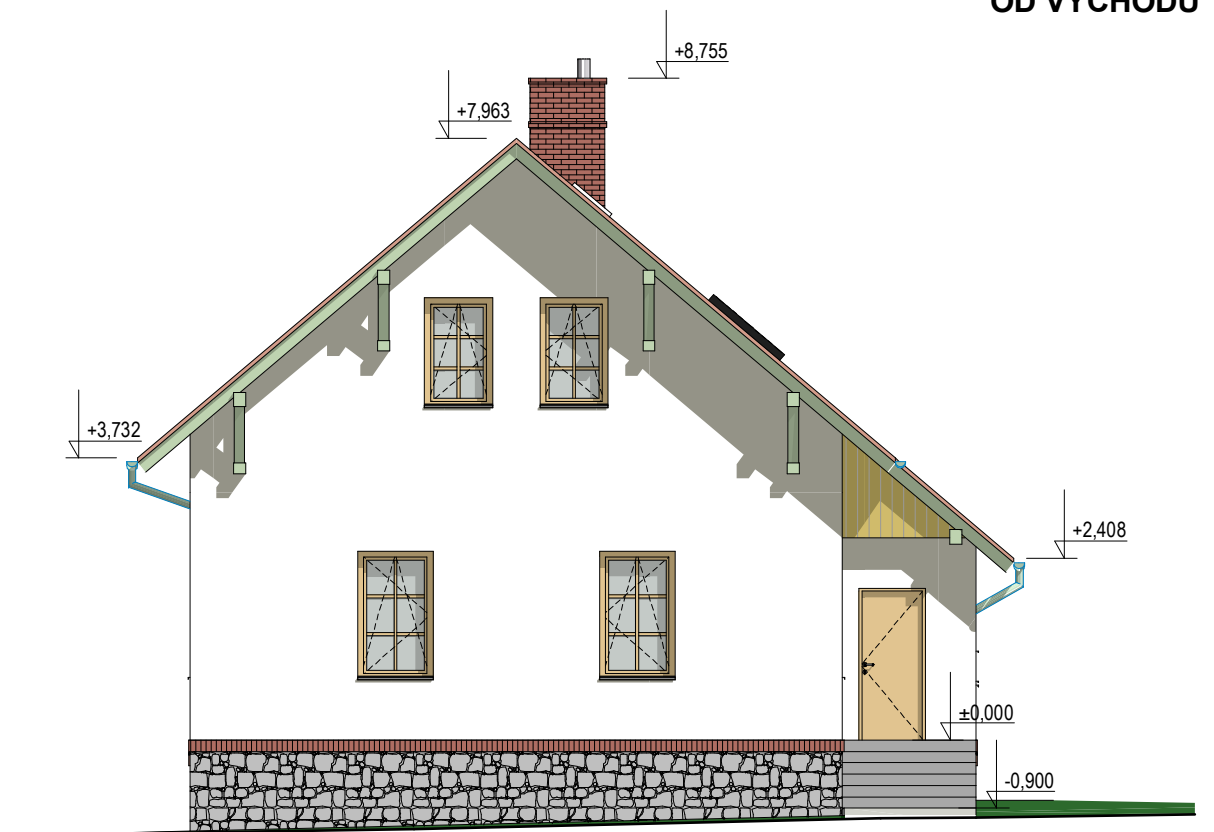

OD ZÁPADU

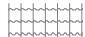

OD JIHU

LEGENDA MATERIÁLŮ

-  střešní taška keramická
-  omítka hladká
-  omítka hrubá
-  kamenné zdivo

NÁZEV AKCE:	Rekonstrukce objektu čp. 55 v Louňovicích na parcele st. 160 a parc.č. 65/9 v k.ú. Louňovice	PROJEKTANT:	ateliér 322 s.r.o.
INVESTOR:	Česká zemědělská univerzita v Praze, Kamýcká 129, 165 21 Praha - Suchbát, dor.adresa: ŠLP Kostelec nad Černými lesy		
VYPRACOVAL	Ing. arch. Tomáš Kužel (602 879 361)	DATUM:	III / 2019
STUPEŇ PROJEKTOVÉ DOKUMENTACE:	DOS	MĚŘÍTKO VÝKRESU:	1/100
NÁZEV VÝKRESU:	SKUTEČNÝ STAV - POHLEDY	ČÍSLO VÝKRESU:	1.05