


ZÁBRADLÍ TERAS 4.NP - STÁVAJÍCÍ STAV, BOURÁNÍ


M 1:50, 1:10

PŮDORYS - STÁVAJÍCÍ STAV


M 1:50

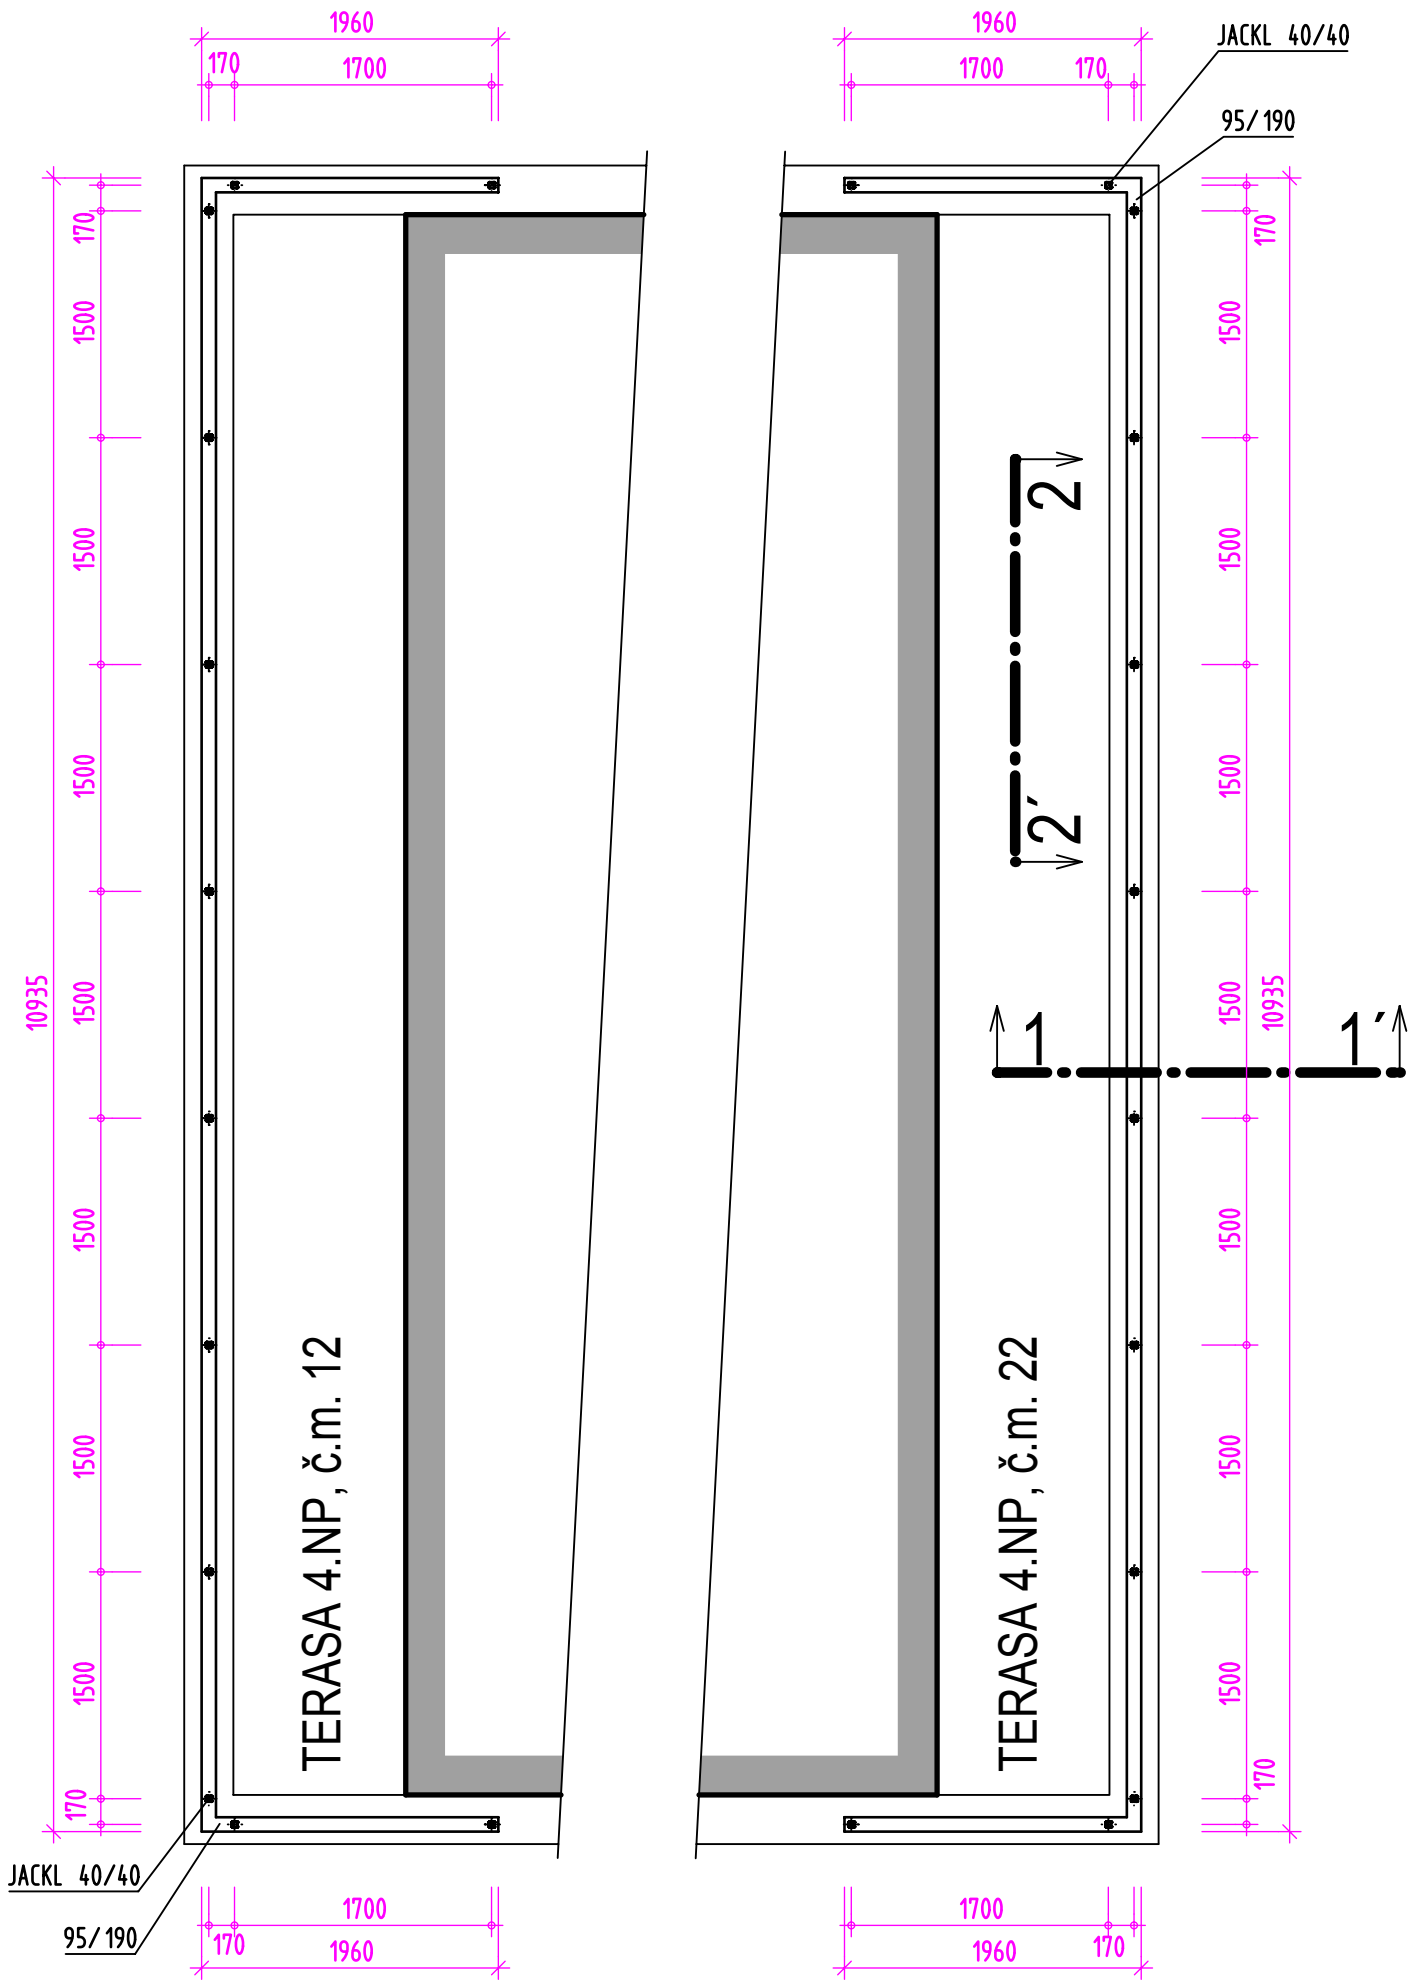

ŘEZ 1-1' - STÁVAJÍCÍ STAV

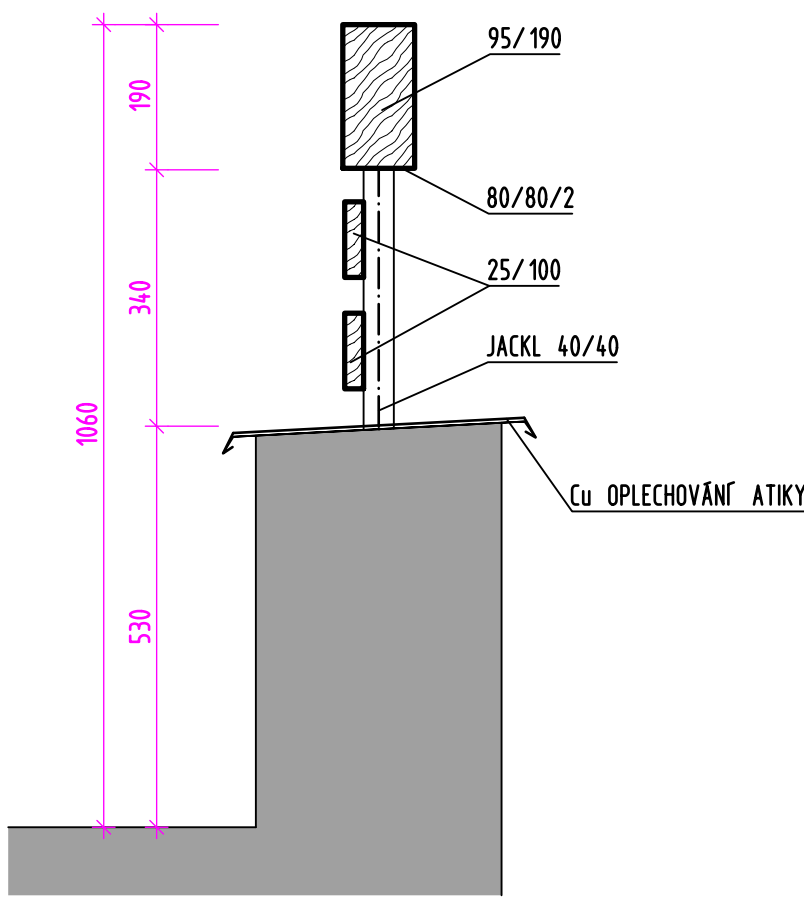

POHLED NA ZÁBRADLÍ 2-2' - STÁVAJÍCÍ STAV

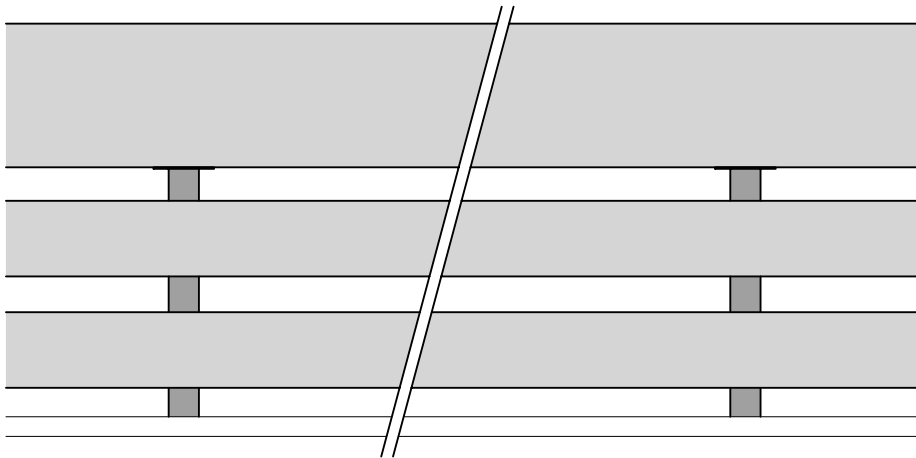

POZNÁMKY:

- VEŠKERÉ DŘEVĚNÉ KONSTRUKCE BUDOU DEMONTOVÁNY
- KOTVÍCÍ OCELOVÉ ČÁSTI ZÁBRADLÍ BUDOU OBROUŠENY A UPRAVENY ZKRÁCENÍM PRO KOTVENÍ NOVÝCH STOJIN

STAVBA			
REKONSTRUKCE BALKÓNŮ A ZÁBRADLÍ 4.NP NA BYTOVÉM DOMĚ, ŠTĚCHOVICE č.p. 319			
MÍSTO STAVBY		ŠTĚCHOVICE č.p. 319, parc. č. 607	
STUPĚŇ	DOKUMENTACE PRO STAVEBNÍ POVOLENÍ A VÝBĚR ZHOTOVITELE	ČÍSLO ZAKÁZKY	1320
STAVEBNÍK SPOLEČENSTVÍ VLASTNÍKŮ JEDNOTEK VLTAVSKÁ 319, 252 07 ŠTĚCHOVICE			
ZPRACOVATEL ZAKÁZKY			
ATELIER PS ING. PETR SUKDOLÁK FIBICHOVA 55, PŘÍBRAM II, 261 01 GSM.: 777 651 440, 608 362 361 sukdolak@seznam.cz			
HIP			
ING. PETR SUKDOLÁK			
D. DOKUMENTACE STAVEBNÍCH OBJEKTŮ			
ČÁST			
D.1.1. ARCHITEKTONICKO - STAVEBNÍ ŘEŠENÍ			
ZPRACOVATEL PROJEKTOVANÉ ČÁSTI		ZODPOVĚDNÝ PROJEKTANT	
ATELIER PS ING. PETR SUKDOLÁK FIBICHOVA 55, PŘÍBRAM II, 261 01 GSM.: 777 651 440, 608 362 361 sukdolak@seznam.cz		ING. PETR SUKDOLÁK	
		VYPRACOVAL	
		MARTIN PYŠNA	
		KONTROLOVAL	
		ING. PETR SUKDOLÁK	
		DATUM	04.2014
		MĚŘÍTKO	1:50, 1:10
NÁZEV VÝKRESU			
ZÁBRADLÍ TERAS 4.NP - STÁVAJÍCÍ STAV, BOURÁNÍ			
ČÍSLO PRŮLOHY			
D.1.1. - 03			
PARE			

ŘEZ 1-1' - BOURÁNÍ

