


BALKÓNY - NÁVRH

M 1:20, 1:10


PŮDORYS - NÁVRH

M 1:20

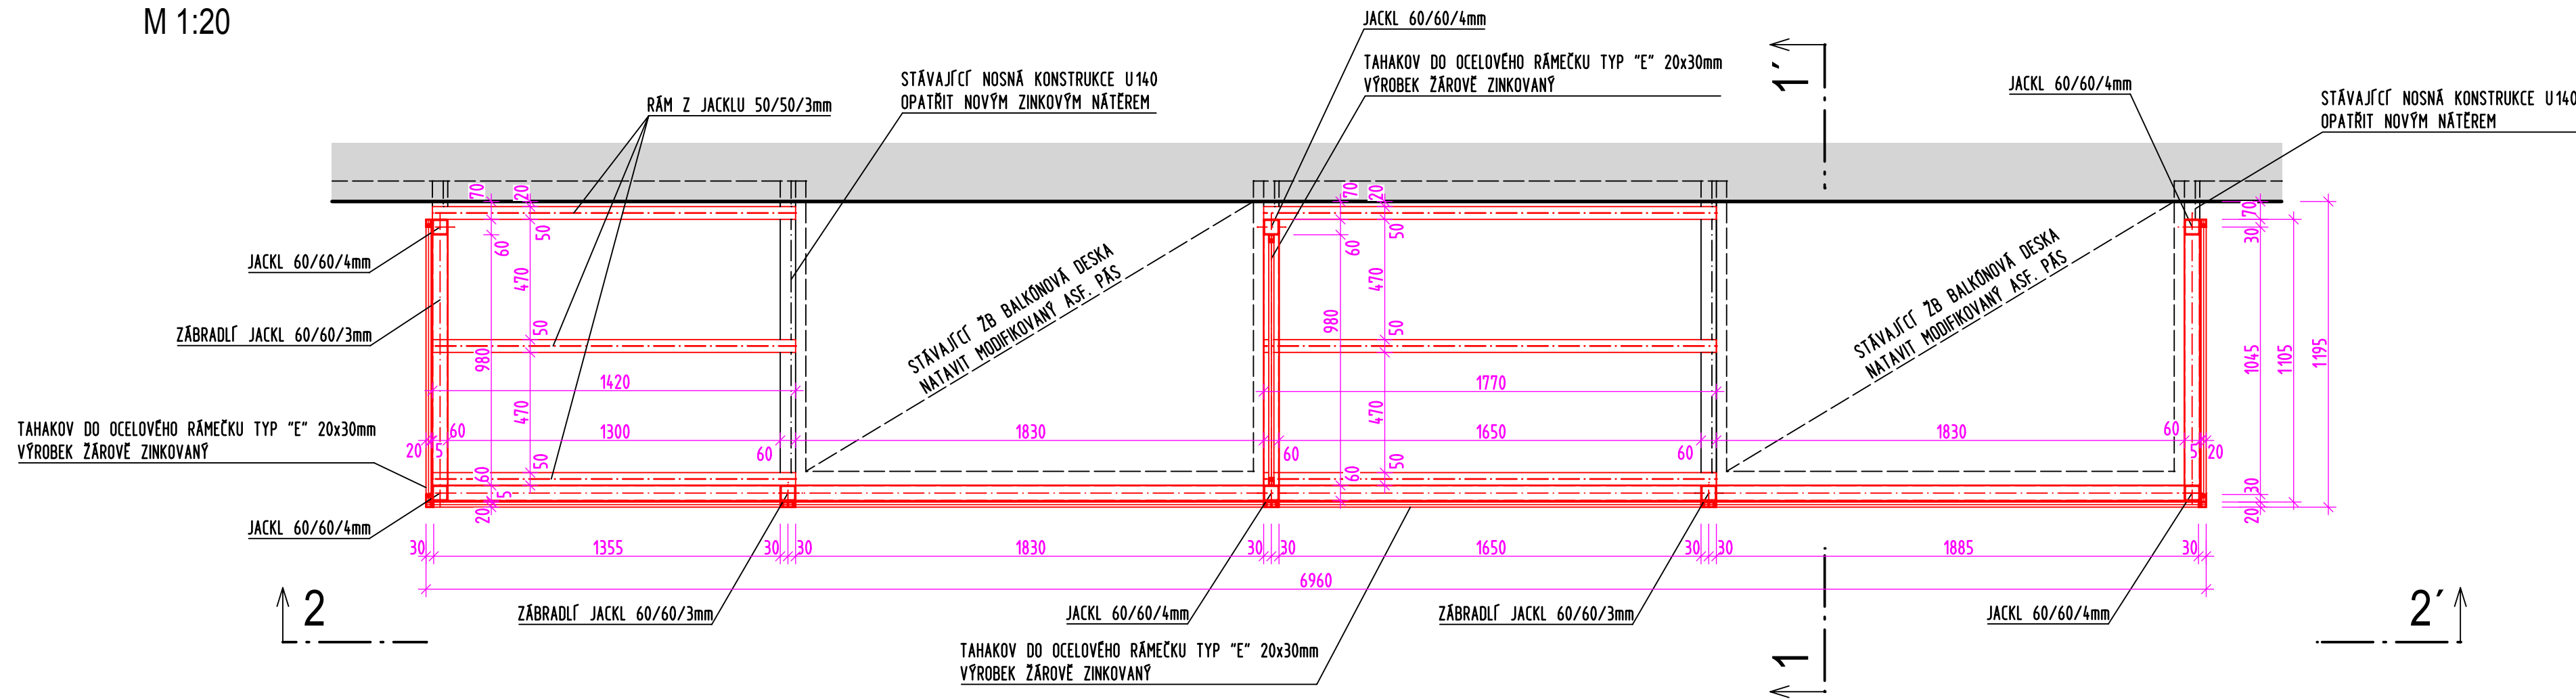


ŘEZ 2-2' - NÁVRH

M 1:20

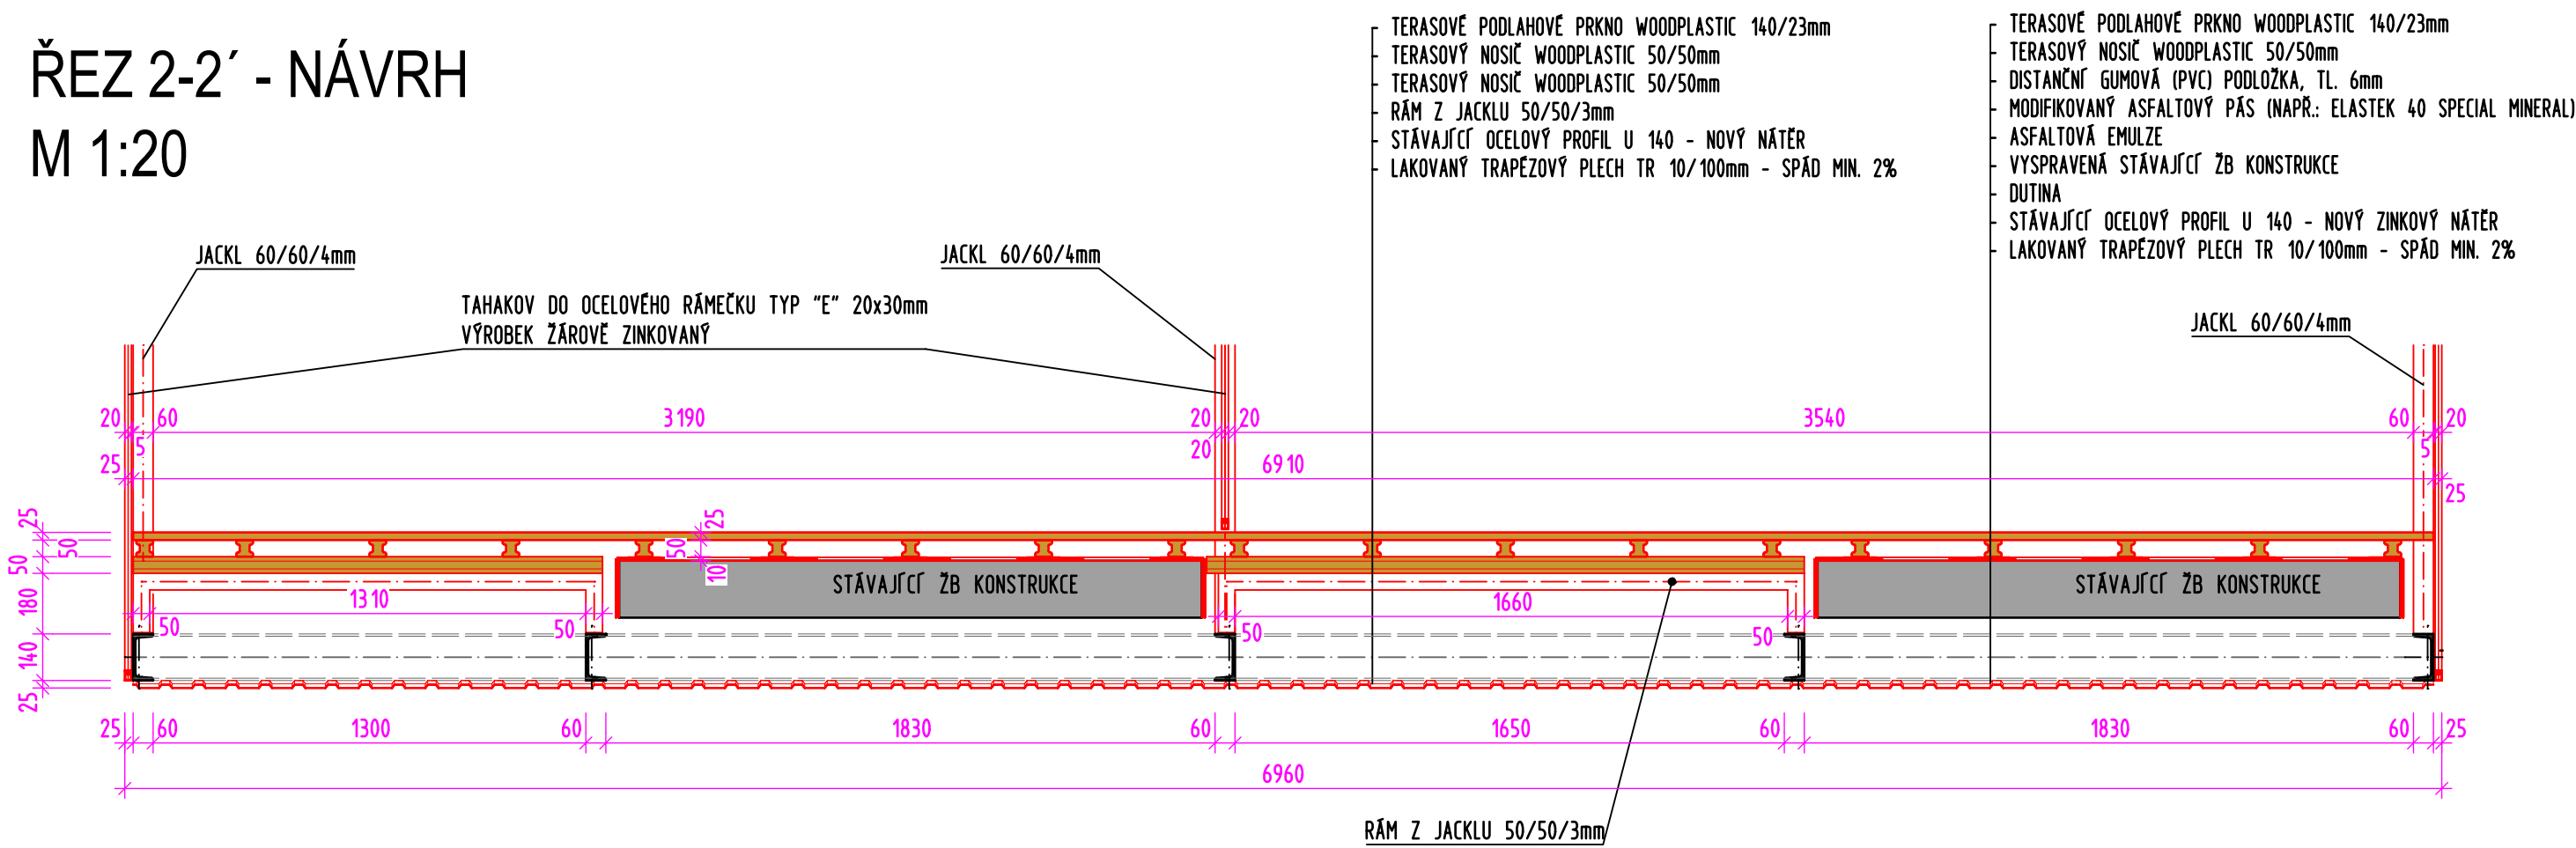

ŘEZ 1-1' - NÁVRH

M 1:10

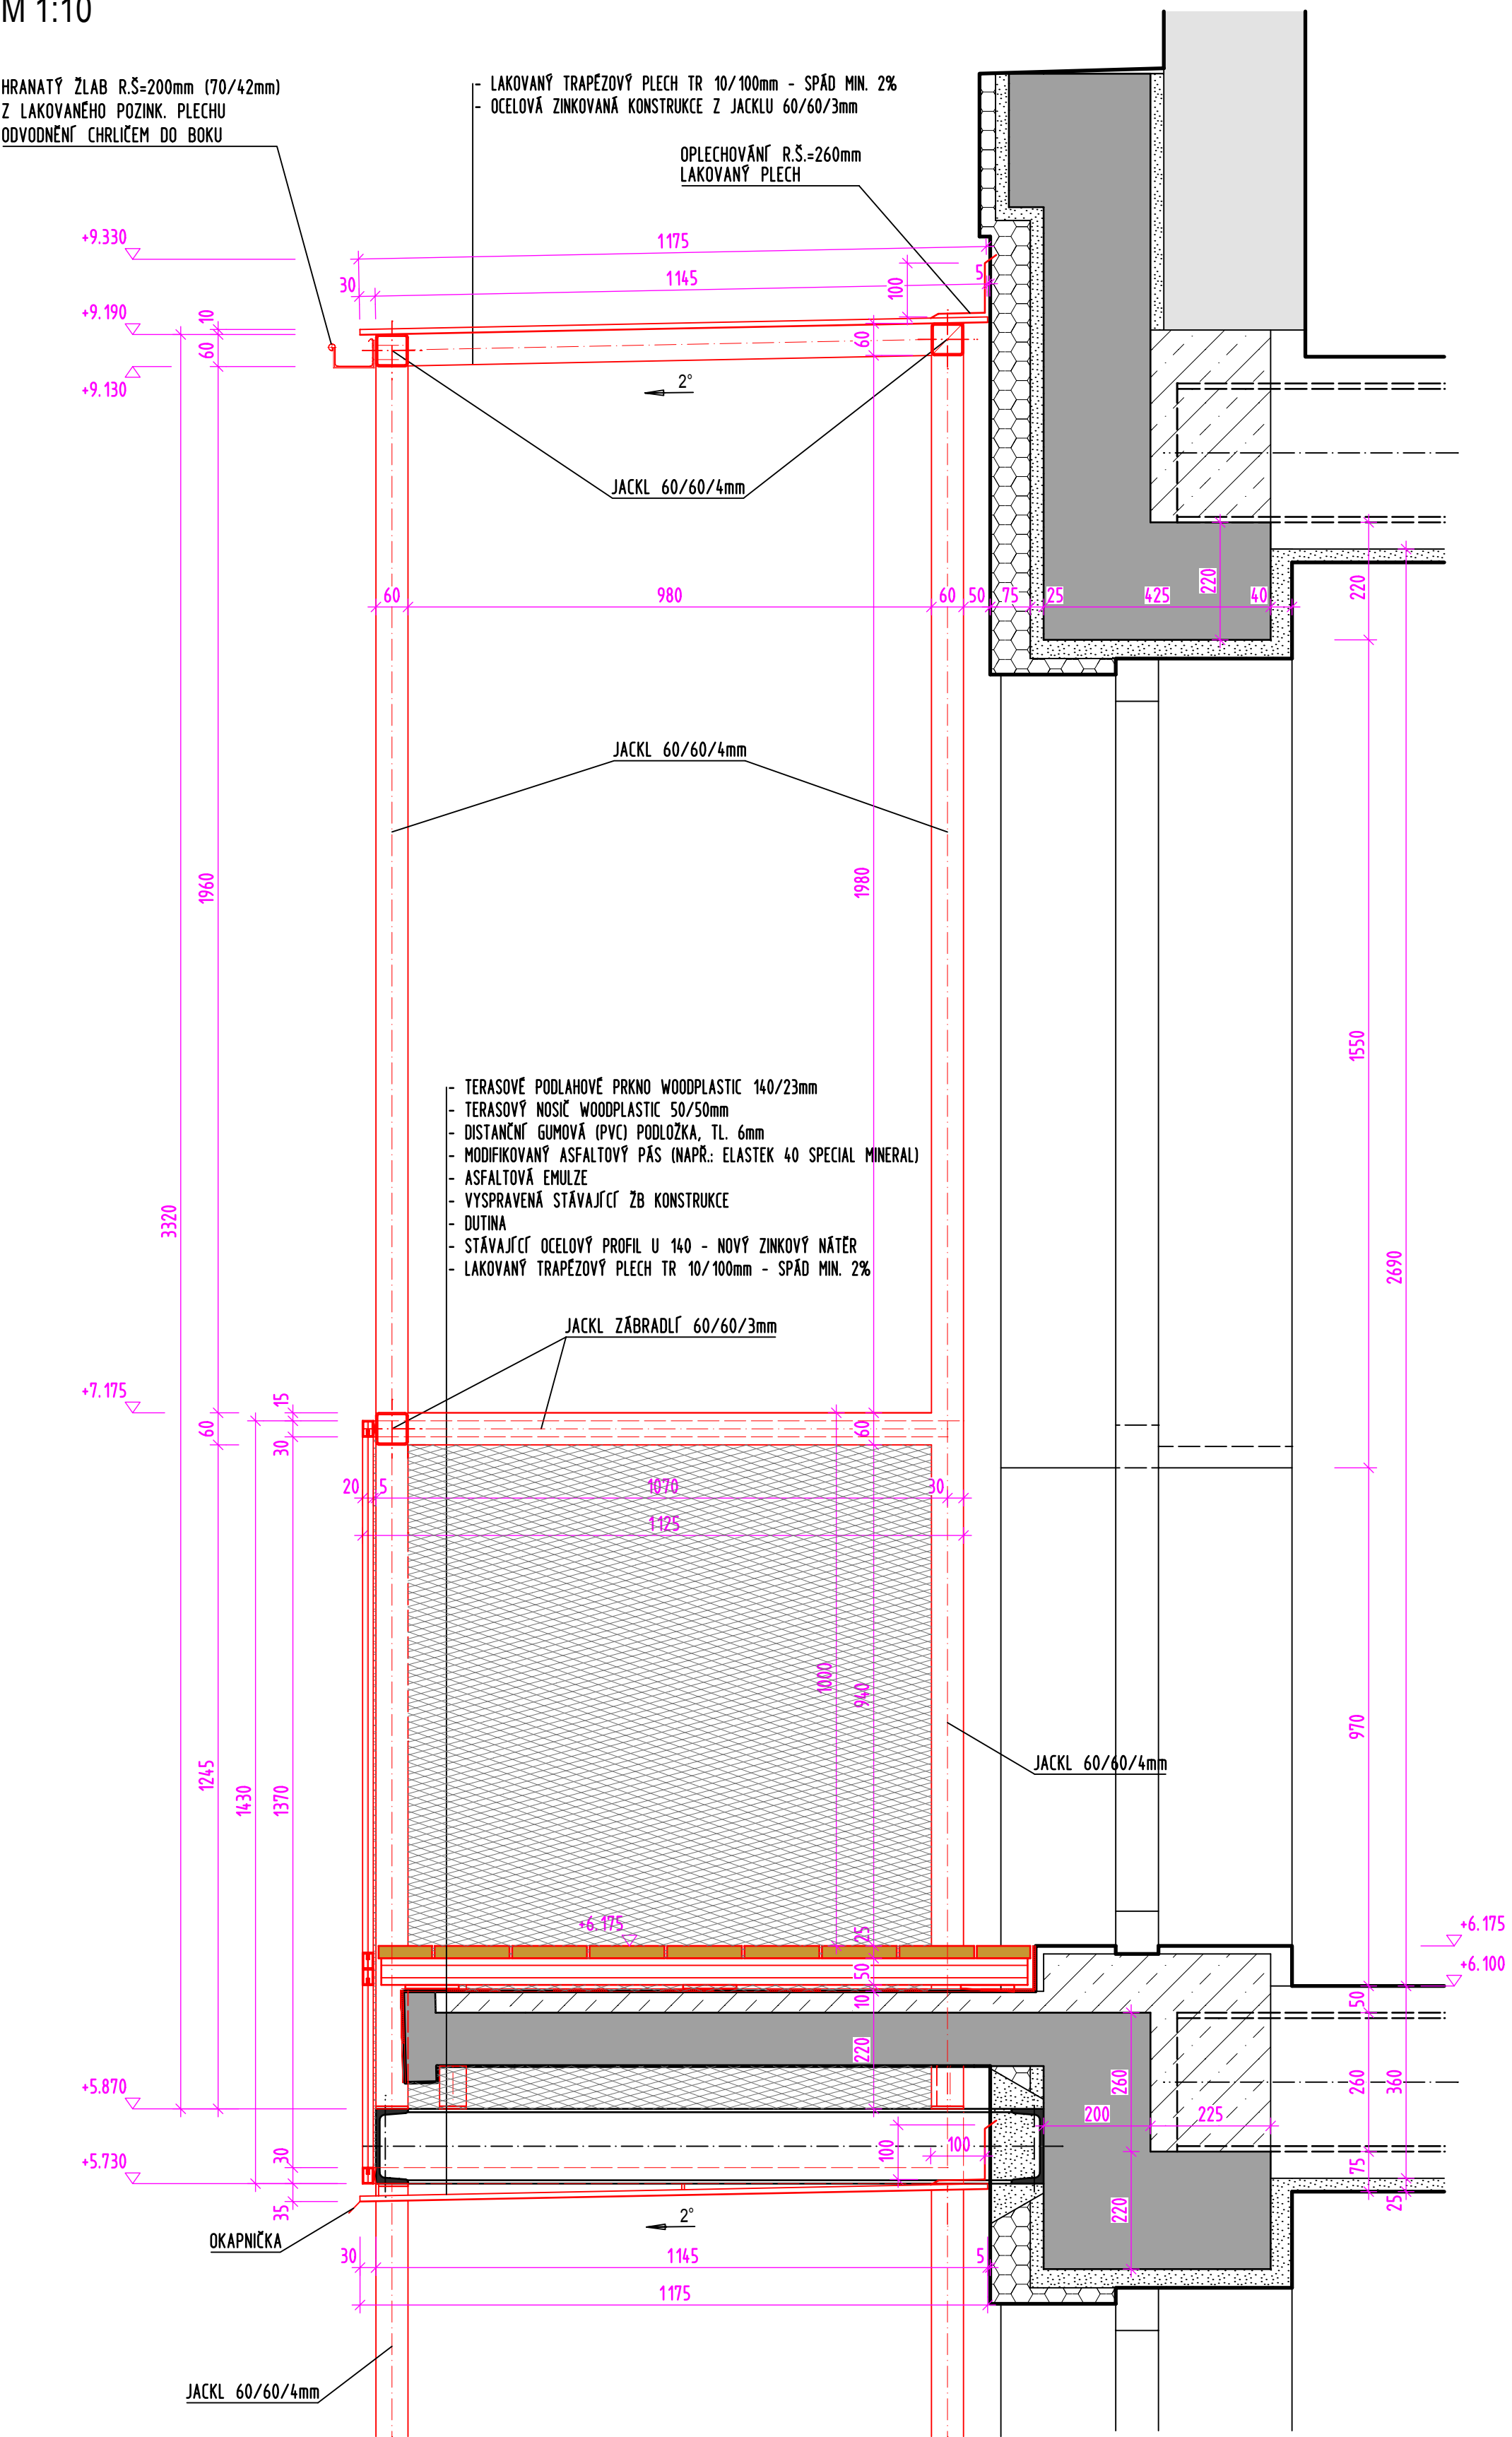

POZNÁMKY:

- VEŠKERÉ OCELOVÉ KONSTRUKCE ZÁBRADLÍ, VČETNĚ TAHOKOVÝCH VÝPLNĚ BUDOU ŽÁROVĚ ZINKOVANÉ
- FINÁLNÍ POVRCHOVÁ OPRAVA BUDE KOMAXITOVÝ NÁSTRÍK - VYBERE STAVEBNÍK
- VEŠKERÉ STÁVAJÍCÍ OCELOVÉ PRVKY BUDOU OPATŘENY SYSTÉMOVÝM NÁTEREM NA OCEL, BAREVNÝ ODSTÍN DLE KOMAXITU - VYBERE STAVEBNÍK
- NA STAVBĚ NEBUDE PŘI MONTÁŽI POUŽÍVÁNO SVAŘOVÁNÍ ZINKOVANÝCH ČÁSTÍ
- DODAVATEL SI OVĚŘÍ ROZMĚRY NA STAVBĚ A VYHOTOVÍ DÍLENSKOU DOKUMENTACI, VČETNĚ NÁVRHU KOTVENÍ, DOKUMENTACI PŘEDLOŽÍ STAVEBNÍKOVÍ KE SCHVÁLENÍ
- DODAVATEL PŘEDLOŽÍ STAVEBNÍKOVÍ K VÝBĚRU VZORKY TAHOKOVÝ

STAVBA		REKONSTRUKCE BALKÓNŮ A ZÁBRADLÍ 4.NP NA BYTOVÉM DOMĚ, ŠTĚCHOVICE č.p. 319	
MÍSTO STAVBY	ŠTĚCHOVICE č.p. 319, parc. č. 607		
STUPĚŇ	DOKUMENTACE PRO STAVEBNÍ POVOLENÍ A VÝBĚR ZHOTOVITELE		ČÍSLO ZAKÁZKY 1320
STAVEBNÍK	SPOLEČENSTVÍ VLASTNÍKŮ JEDNOTEK VLTAVSKÁ 319, 252 07 ŠTĚCHOVICE		
ZPRACOVATEL ZAKÁZKY	<div>ATELIER PS ING. PETR SUKDOLÁK FIBICHOVA 55, PŘÍBRAM II, 261 01 GSM.: 777 651 440, 608 362 361 sukdolak@seznam.cz</div>		
HP	ING. PETR SUKDOLÁK		
D. DOKUMENTACE STAVEBNÍCH OBJEKTŮ			
ČÁST			
D.1.1. ARCHITEKTONICKO - STAVEBNÍ ŘEŠENÍ			
ZPRACOVATEL PROJEKTOVANÉ ČÁSTI	ZODPOVĚDNÝ PROJEKTANT ING. PETR SUKDOLÁK		
ATELIER PS ING. PETR SUKDOLÁK FIBICHOVA 55, PŘÍBRAM II, 261 01 GSM.: 777 651 440, 608 362 361 sukdolak@seznam.cz	VYPRACOVAL MARTIN PYŠNÁ		
	KONTROLOVAL ING. PETR SUKDOLÁK		
	DATUM 04.2014	MĚŘÍTKO	1:10
NÁZEV VÝKRESU	BALKÓNY - NÁVRH		PÁRE
ČÍSLO PRŮLOHY	D.1.1. - 02		