


BALKÓNY - STÁVAJÍCÍ STAV A BOURÁNÍ

M 1:20, 1:10


PŮDORYS - STÁVAJÍCÍ STAV + BOURÁNÍ

M 1:20

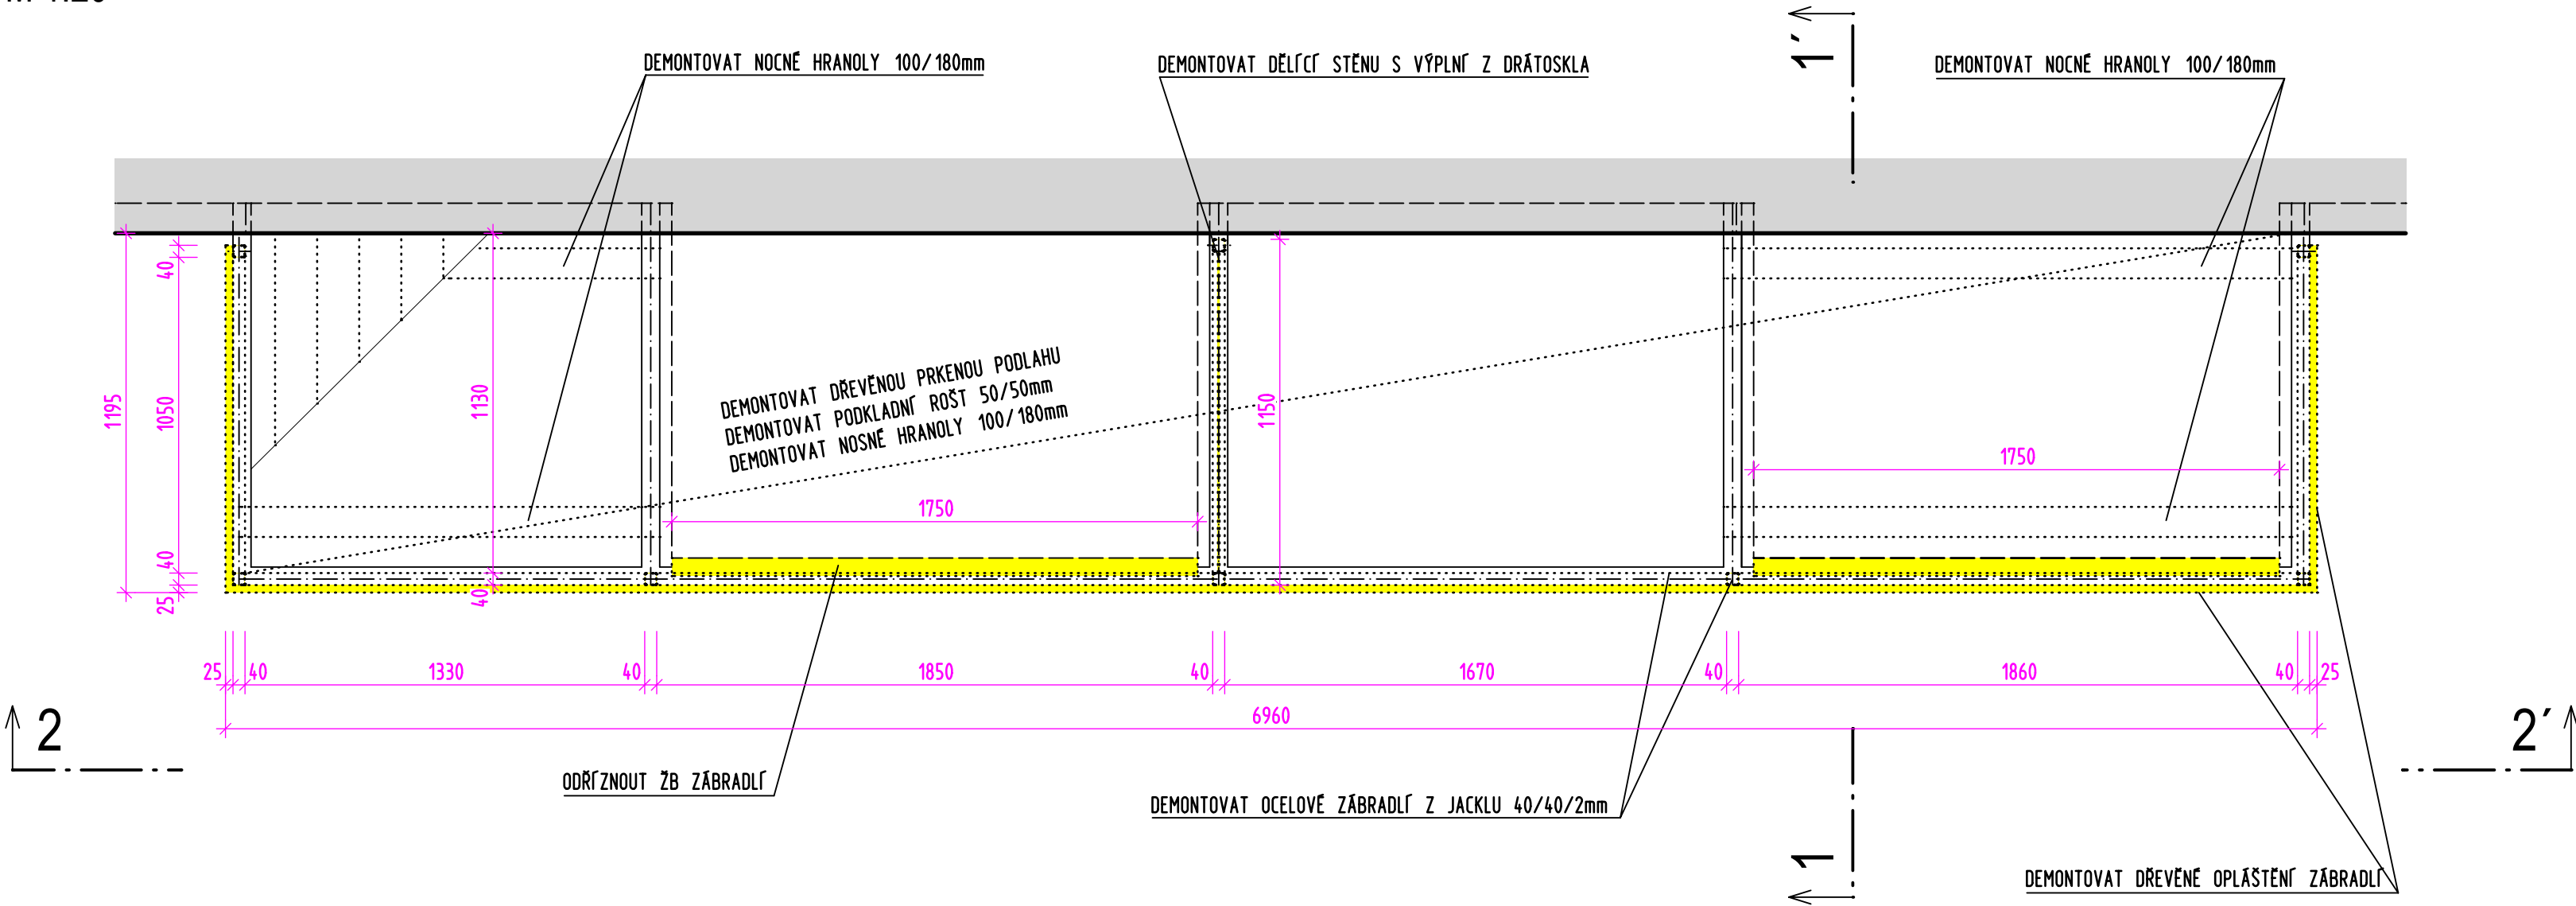


ŘEZ 1-1' - STÁVAJÍCÍ STAV

M 1:10

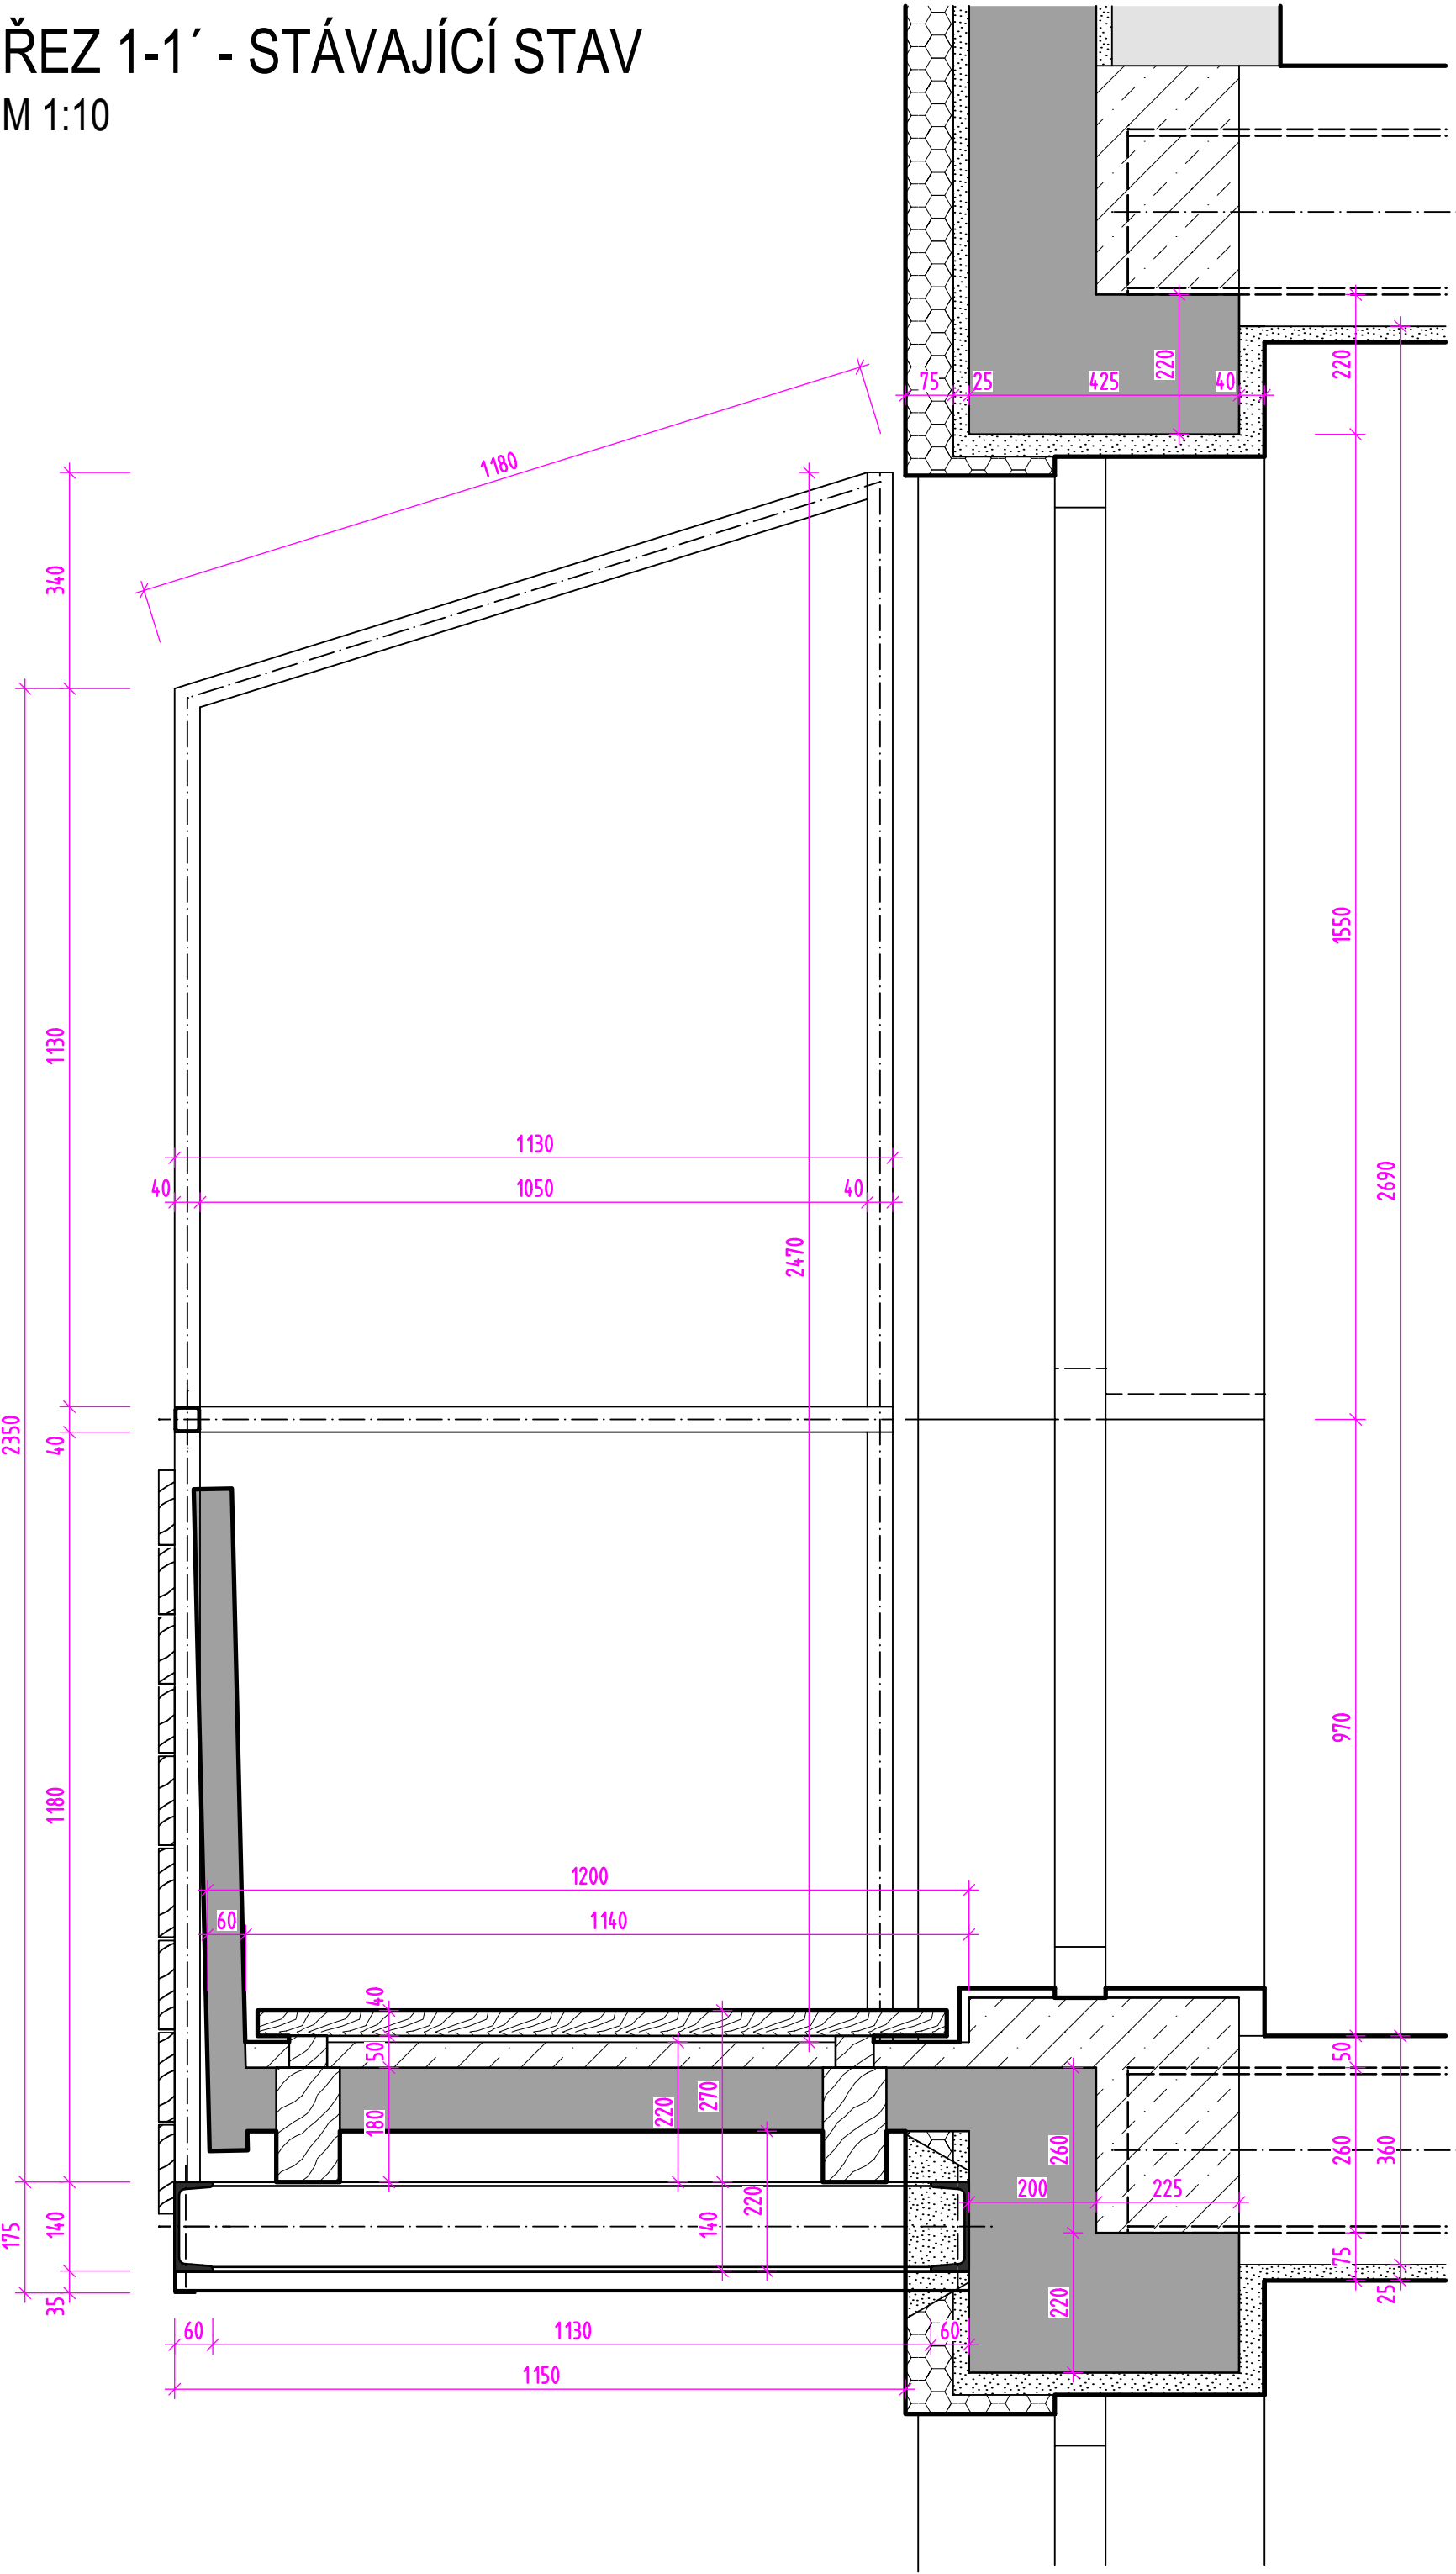


ŘEZ 1-1' - BOURÁNÍ

M 1:10

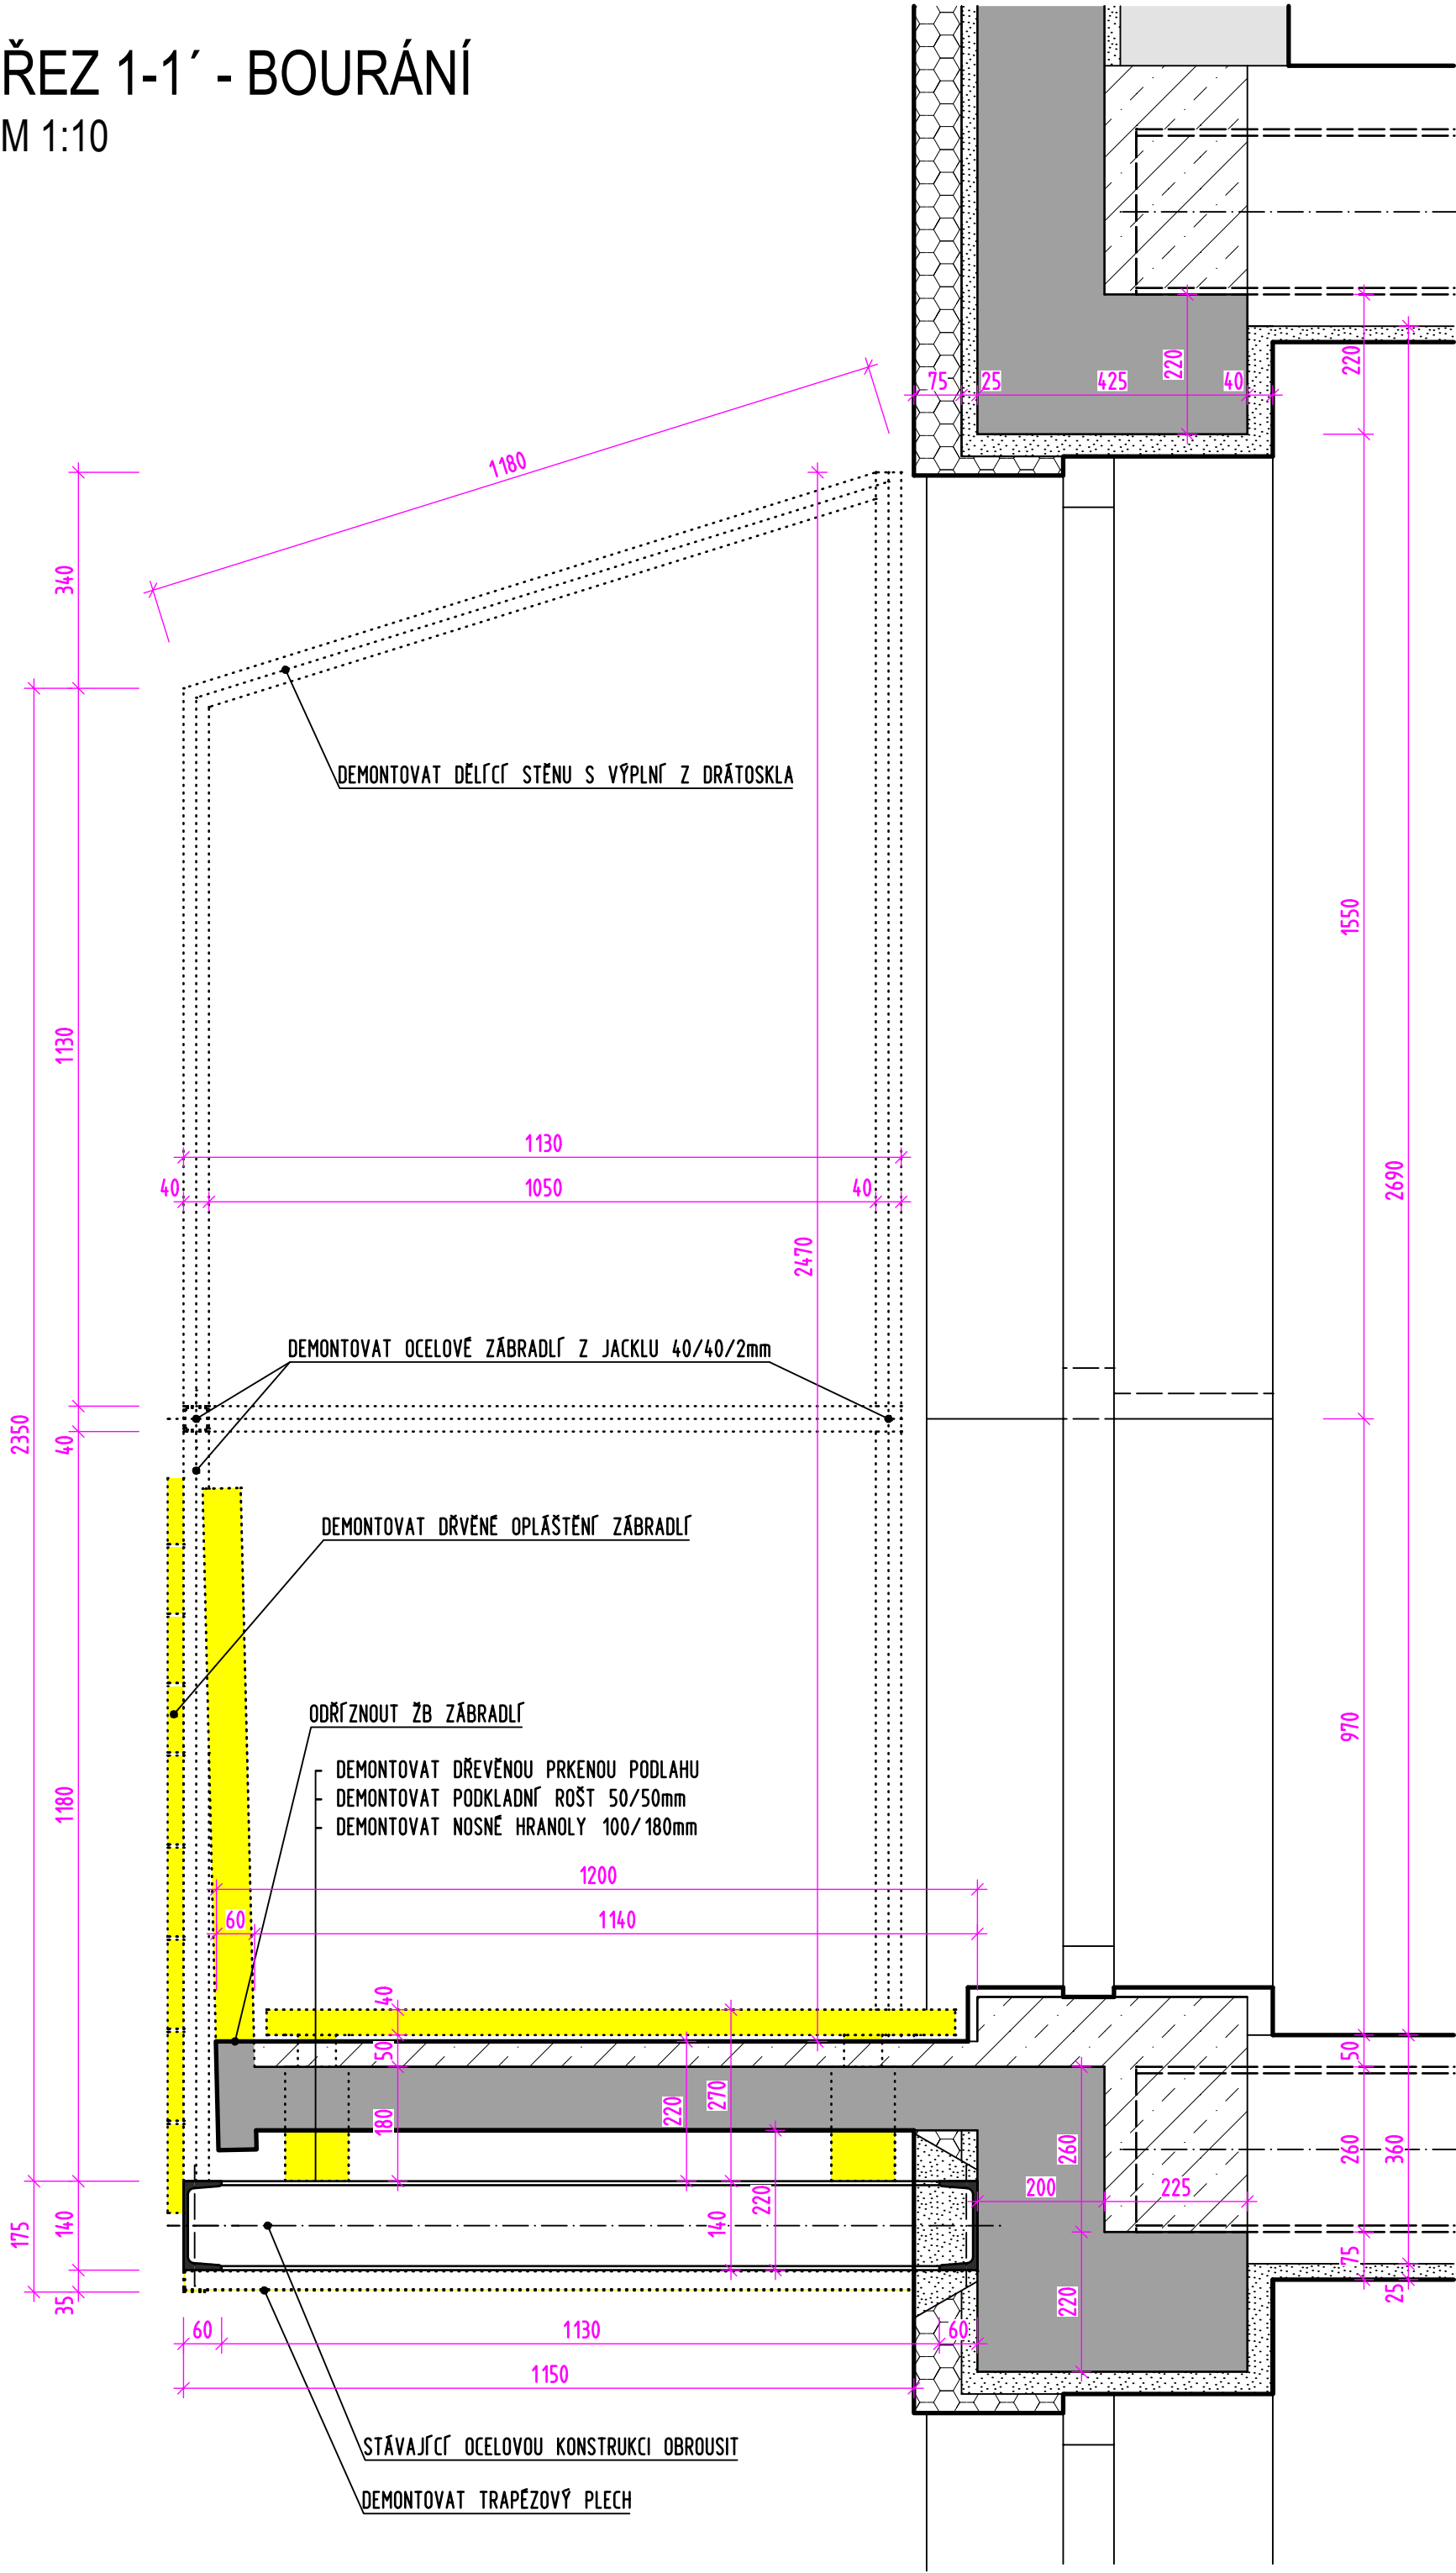


ŘEZ 2-2' - STÁVAJÍCÍ STAV

M 1:20

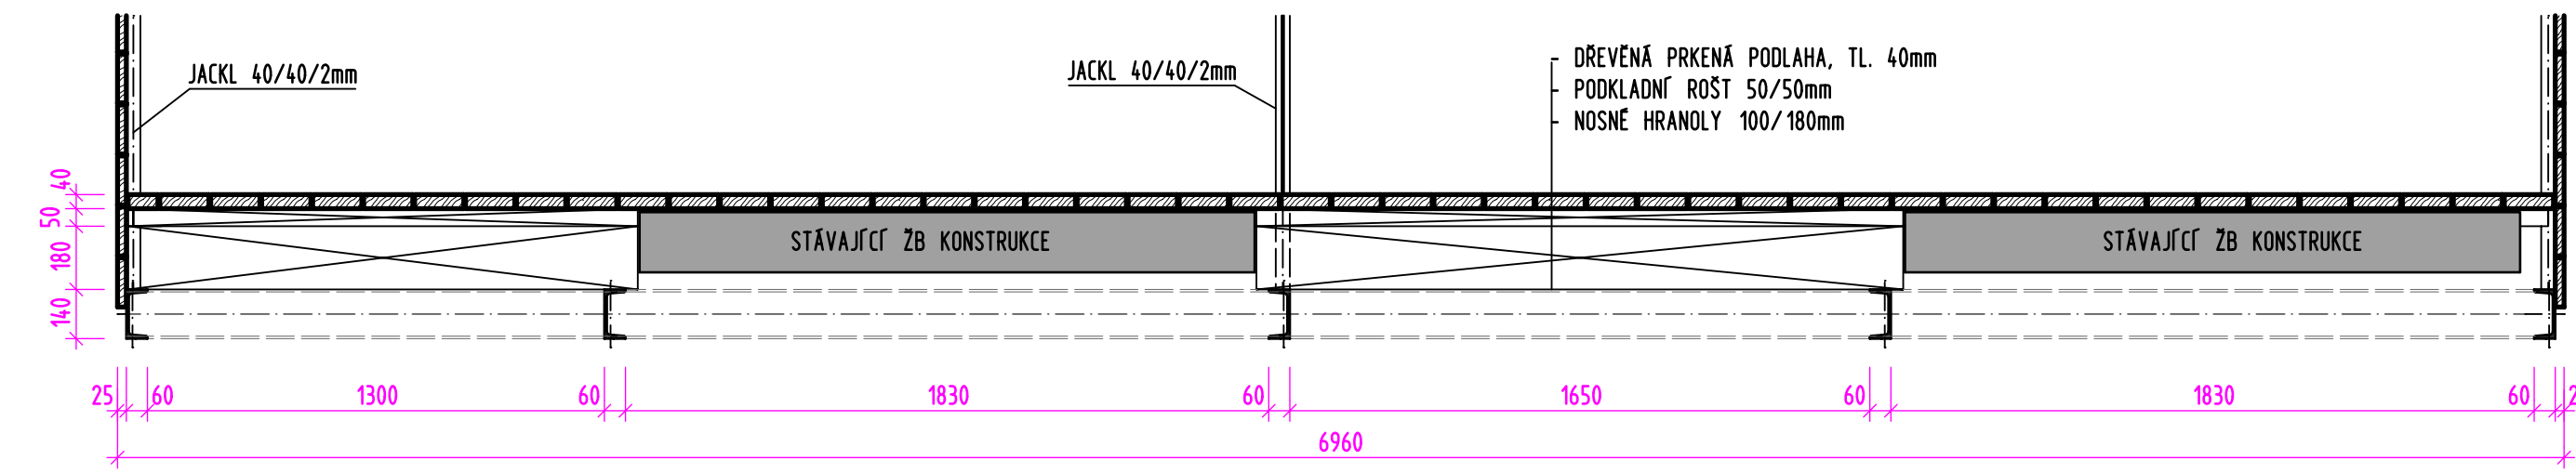

ŘEZ 2-2' - BOURÁNÍ

M 1:20

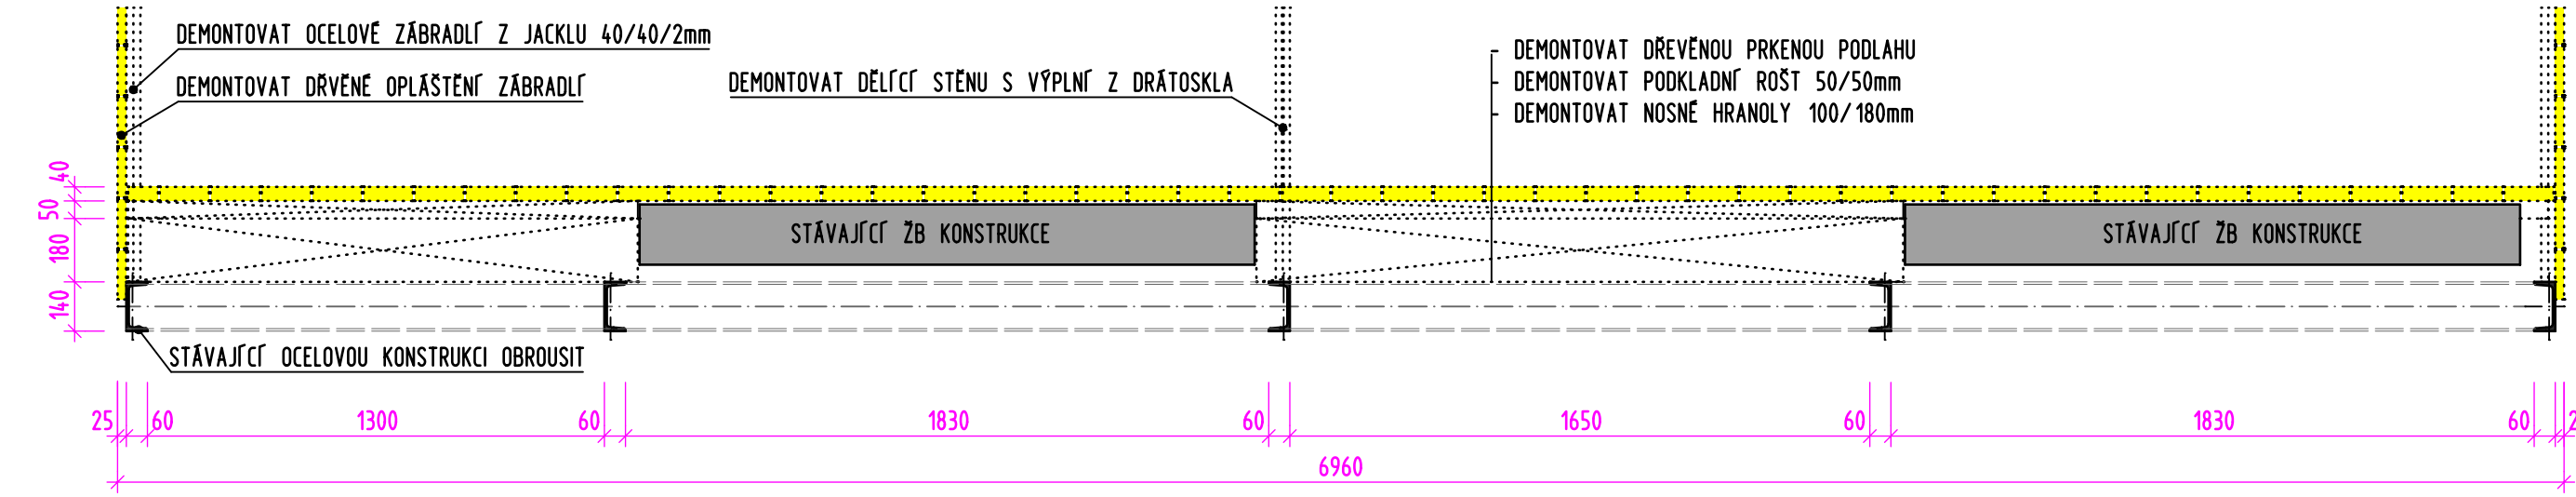

POZNÁMKY:

- VESKERÉ DREVENÉ KONSTRUKCE BUDOU DEMONTOVÁNY
- OCELOVÉ ČÁSTI BALKÓ, KTERÉ BUDOU PONECHÁNY, BUDOU OBROUŠENY
- PO ODŘÍZNUTÍ ZB ZABRADLÍ Z DESKY BUDE VÝZTUŽ SANACNĚ UPRAVENA NÁTEREM, ZB DESKA BUDE V REZU SANACNĚ OPRAVOVÁNA

REKONSTRUKCE BALKÓNŮ A ZÁBRADLÍ 4.NP
NA BYTOVÉM DOMĚ, ŠTĚCHOVICE č.p. 319

MÍSTO STAVBY	ŠTĚCHOVICE č.p. 319, parc. č. 607	ČÍSLO ZAKÁZKY	1320
STUPEŇ	DOKUMENTACE PRO STAVEBNÍ POVOLENÍ A VÝBĚR ZHOTOVITELE	STAVEBNÍK	SPOLČENSTVÍ VLASTNÍKŮ JEDNOTEK VLTAVSKÁ 319, 252 07 ŠTĚCHOVICE

ZPRACOVATEL ZAKÁZKY	ATELIER PS ING. PETR SUKOLÁK FIBICHOVA 55, PŘÍBRAM II, 261 01 GSM.: 777 651 440, 608 362 361 sukolak@seznam.cz
HP	ING. PETR SUKOLÁK

D. DOKUMENTACE STAVEBNÍCH OBJEKTŮ

D.1.1. ARCHITEKTONICKO - STAVEBNÍ ŘEŠENÍ

ZPRACOVATEL	PROJEKTOVÁNÉ ČÁSTI	ZODPOVĚDNÝ PROJEKTANT	ING. PETR SUKOLÁK
ATELIER PS ING. PETR SUKOLÁK FIBICHOVA 55, PŘÍBRAM II, 261 01 GSM.: 777 651 440, 608 362 361 sukolak@seznam.cz		VYPRACOVAL	MARTIN PYŠNÁ
		KONTROLOVAL	ING. PETR SUKOLÁK
		DATUM	04.2014

NÁZEV VÝKRESU	ČÍSLO PŘÍLOHY	PÁRE
BALKÓNY - STÁVAJÍCÍ STAV A BOURÁNÍ	D.1.1. - 01	