ZÁBRADLÍ TERAS 4.NP - NÁVRH

M 1:50, 1:10

PŮDORYS
M 1:50

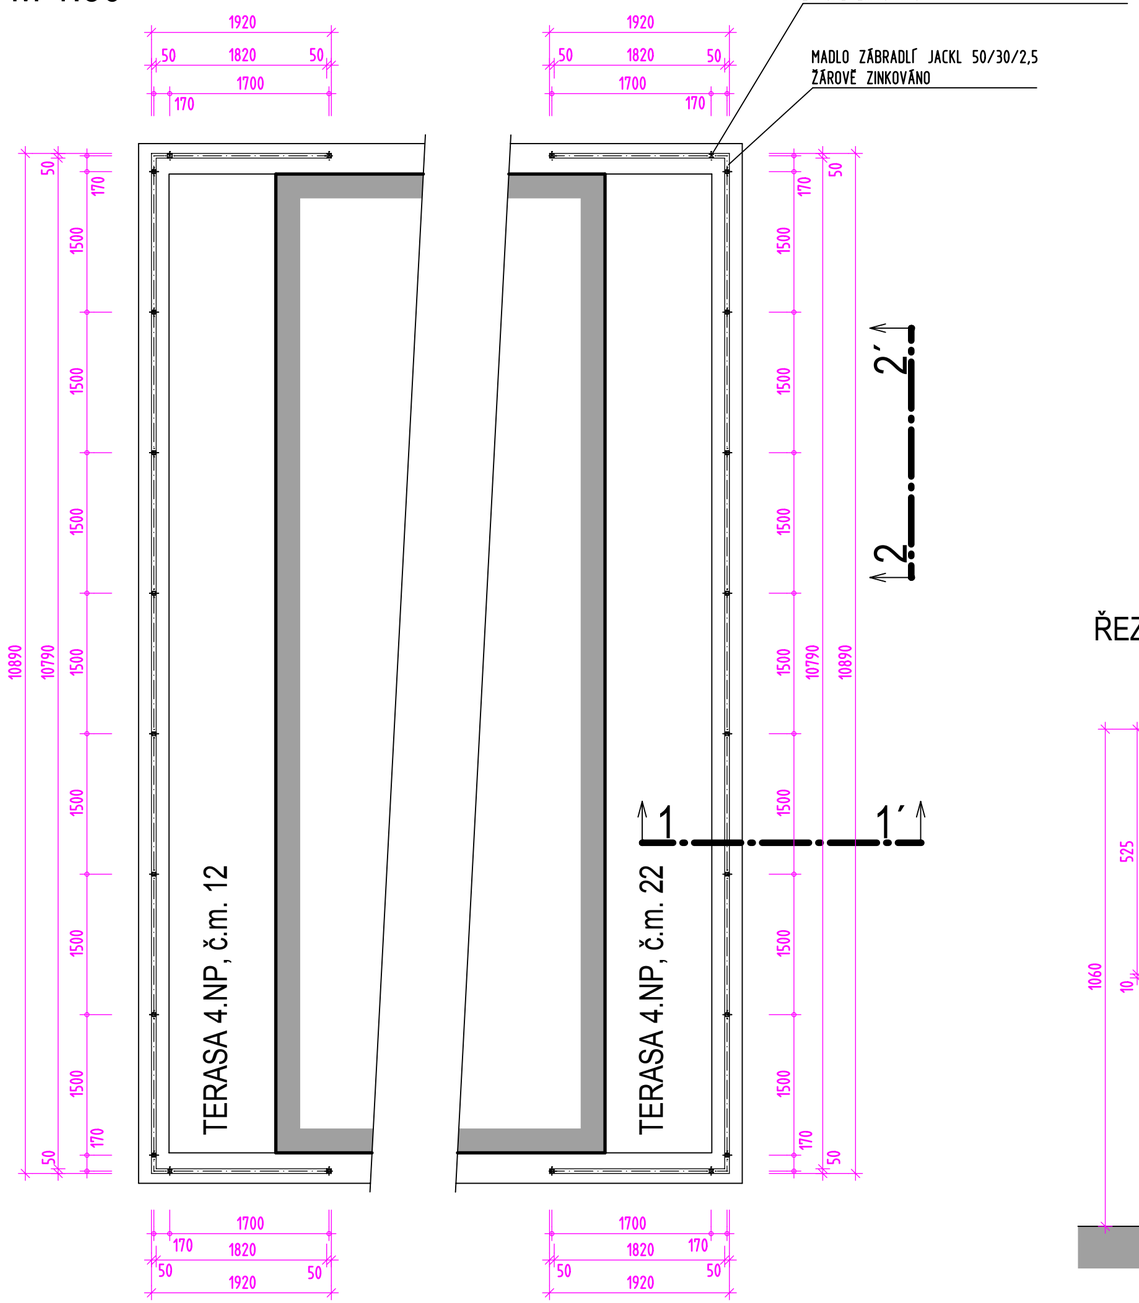

POHLED NA ZÁBRADLÍ 2-2´

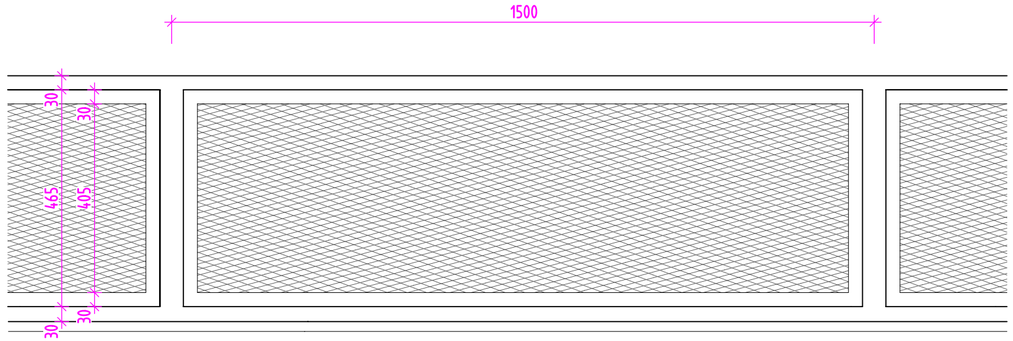

ŘEZ 1-1´ - NÁVRH

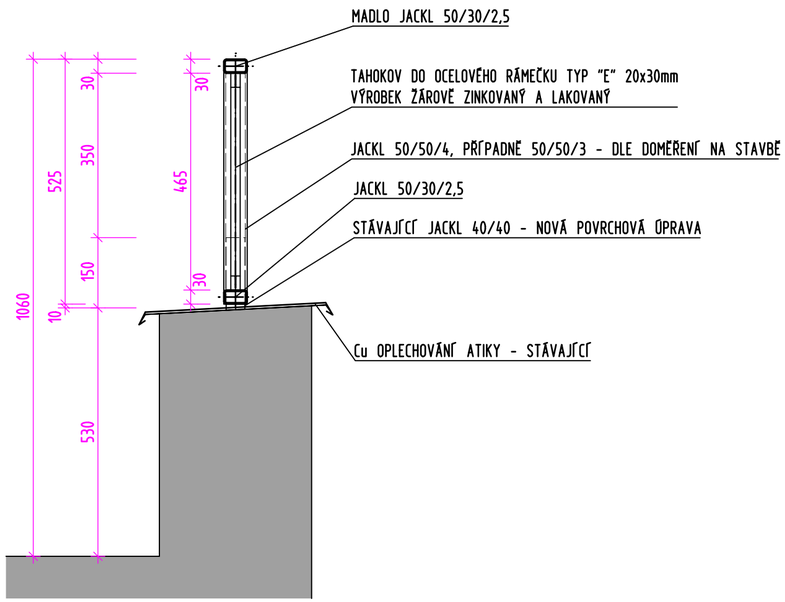

POZNÁMKY:

- VEŠKERÉ OCELOVÉ KONSTRUKCE ZÁBRADLÍ, VČETNĚ TAHOKOVOVÉ VÝPLNĚ BUDOU ŽÁROVĚ ZINKOVANÉ
- FINÁLNÍ POVRCHOVÁ ÚPRAVA BUDE KOMAXITOVÝ NÁSTŘIK - VYBERE STAVEBNÍK
- STÁVAJÍCÍ STOJINY BUDOU PO ZAKRÁCENÍ A OBROUŠENÍ OPATŘENY ZINKOVACÍ BARVOU
- NA STAVBĚ NEBUDE PŘI MONTÁŽI POUŽÍVÁNO SVAŘOVÁNÍ ZINKOVANÝCH ČÁSTÍ
- DODAVATEL SI OVĚŘÍ ROZMĚRY NA STAVBĚ A VYHOTOVÍ DÍLENSKOU DOKUMENTACI, VČETNĚ NÁVRHU KOTVENÍ, DOKUMENTACI PŘEDLOŽÍ STAVEBNÍKOVI KE SCHVÁLENÍ
- DODAVATEL PŘEDLOŽÍ STAVEBNÍKOVI K VÝBĚRU VZORKY TAHOKOVŮ

STAVBA
REKONSTRUKCE BALKÓNŮ A ZÁBRADLÍ 4.NP
NA BYTOVÉM DOMĚ, ŠTĚCHOVICE č.p. 319

MÍSTO STAVBY: ŠTĚCHOVICE č.p. 319, parc. č. 607

STUPEŇ: DOKUMENTACE PRO STAVEBNÍ POVOLENÍ A VÝBĚR ZHOTOVITELE | ČÍSLO ZAKÁZKY: 1320

STAVEBNÍK: SPOLEČENSTVÍ VLASTNÍKŮ JEDNOTEK VLTAVSKÁ 319, 252 07 ŠTĚCHOVICE

ZPRACOVATEL ZAKÁZKY

ATELIER PS
ING. PETR SUKDOLÁK
FIBICHOVA 55, PŘÍBRAM II, 261 01
GSM.: 777 651 440, 608 362 361
sukdolak@seznam.cz

HIP: ING. PETR SUKDOLÁK

D. DOKUMENTACE STAVEBNÍCH OBJEKTŮ

ČÁST
D.1.1. ARCHITEKTONICKO - STAVEBNÍ ŘEŠENÍ

ZPRACOVATEL PROJEKTOVANÉ ČÁSTI

ATELIER PS
ING. PETR SUKDOLÁK
FIBICHOVA 55, PŘÍBRAM II, 261 01
GSM.: 777 651 440, 608 362 361
sukdolak@seznam.cz

ZODPOVĚDNÝ PROJEKTANT: ING. PETR SUKDOLÁK
VYPRACOVAL: MARTIN PYŠNA
KONTROLOVAL: ING. PETR SUKDOLÁK
DATUM: 04.2014
MĚŘÍTKO: 1:50, 1:10

NÁZEV VÝKRESU: ZÁBRADLÍ TERAS 4.NP - NÁVRH
PARÉ
ČÍSLO PŘÍLOHY: D.1.1. - 04