

Do stávající SDK příčky vložit 2 prosklené pásy 120x60 cm v lakovaném rámu, které dodá investor.


Příčky SDK WC/sprcha, dvojité opláštění z obou stran, profil 75 mm, snížit SDK strop na 260cm

Příčka SDK, jednoduché opláštění, profil 100 mm, výška příčky cca 340 cm pod minerální kazetový pohled, plus prostor nad pohledem cca 20 cm po strop. Bez prosklených pásů.

V celém prostoru je nyní 60x60 podhled ve výšce cca 340 cm. Nad podhledem je cca 20 cm po strop

Žlutě označené jsou nové dveře / zárubně

Zde nepůjde příčka až k chodbě, bude zde volný průchod bez dveří šíře cca 140 cm, výška 250 cm

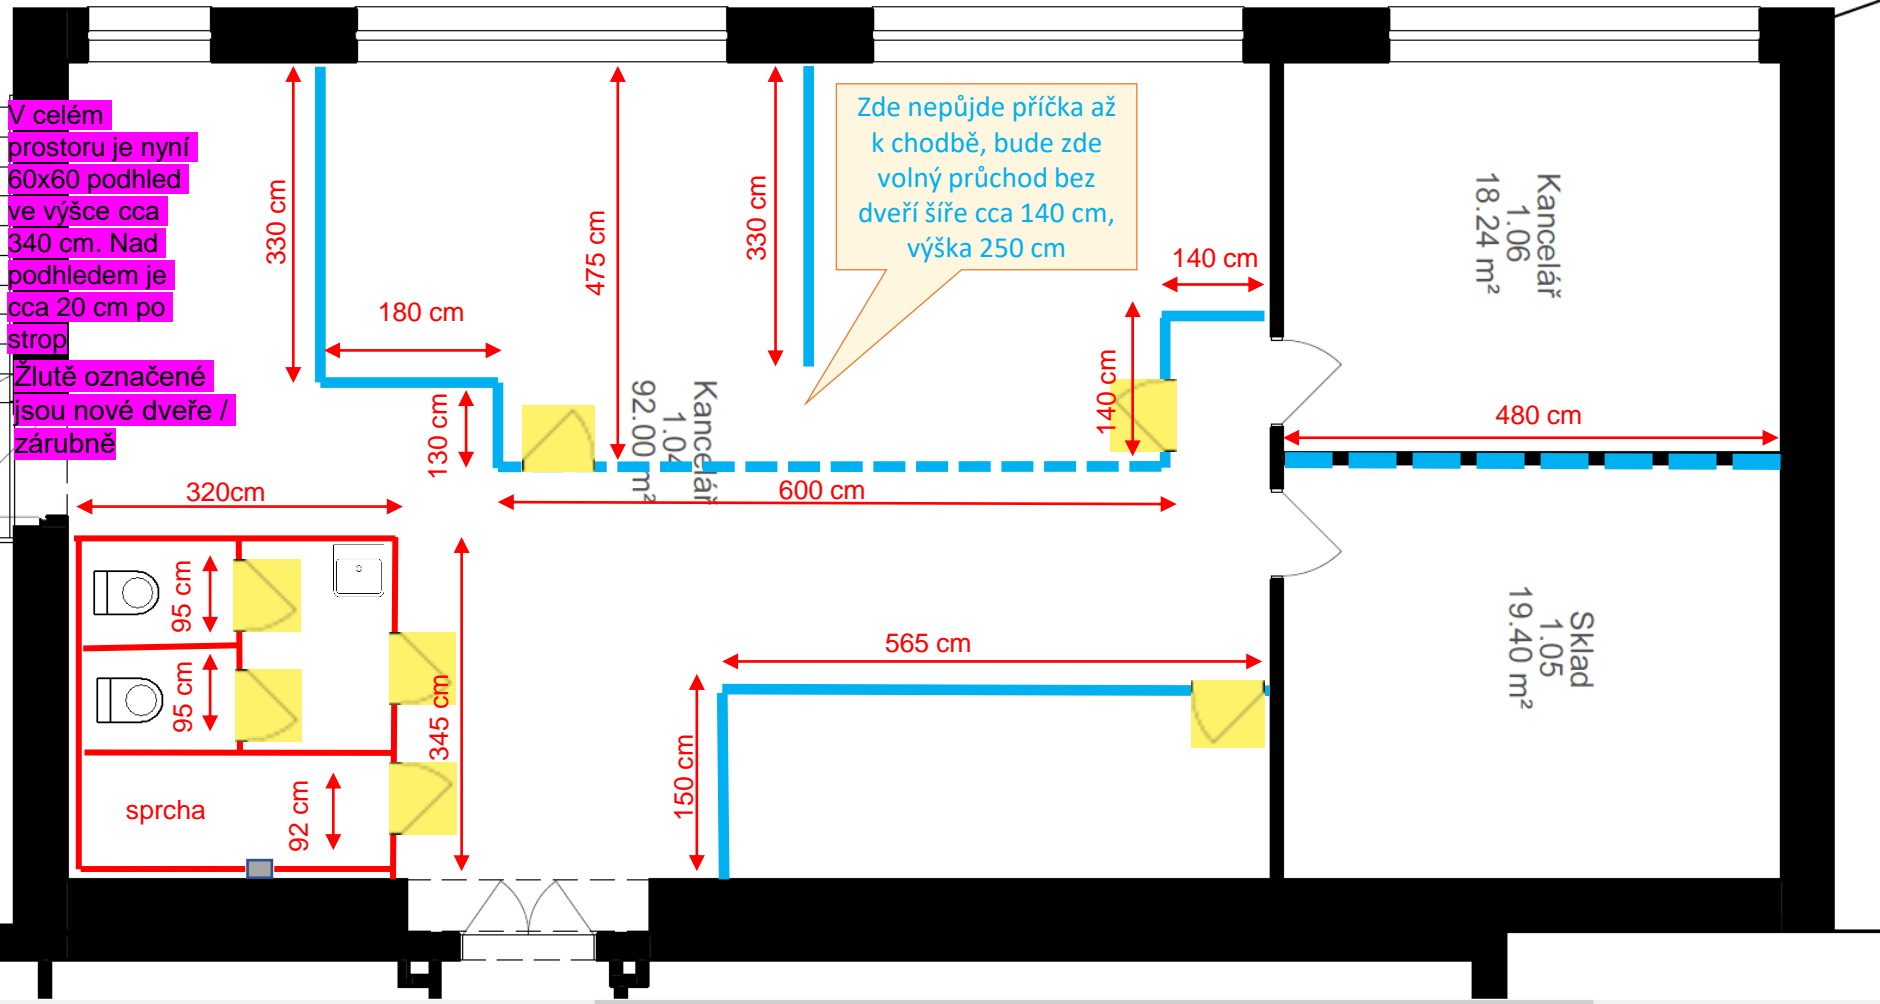

Příčka SDK, jednoduché opláštění, profil 100 mm, výška příčky cca 340 cm pod minerální kazetový pohled, plus prostor nad pohledem cca 20 cm po strop. Vložit 3 prosklené pásy 120x60cm v lakovaném rámu, které dodá investor.

Do stávající SDK příčky v chodbě vybourat průchod otvor šířky 120 cm v celé výšce po strop, výška cca 260 cm. Začistit ostění. Nebudou zde zárubně/dveře!

Příčka SDK, jednoduché opláštění, profil 75 mm, výška příčky cca 260 cm, betonový strop. Vložit 5 prosklených pásů 120x60cm v lakovaném rámu, které dodá investor.

Příčka SDK, jednoduché opláštění, profil 75 mm, výška příčky cca 260 cm, betonový strop, bez prosklených pásů.

V celém prostoru těchto kanceláří není podhled, výška betonového stropu je cca 260 cm

Žlutě označené jsou nové dveře / zárubně

