


SCHEMA LEŽATÉ KANALIZACE 1.NP

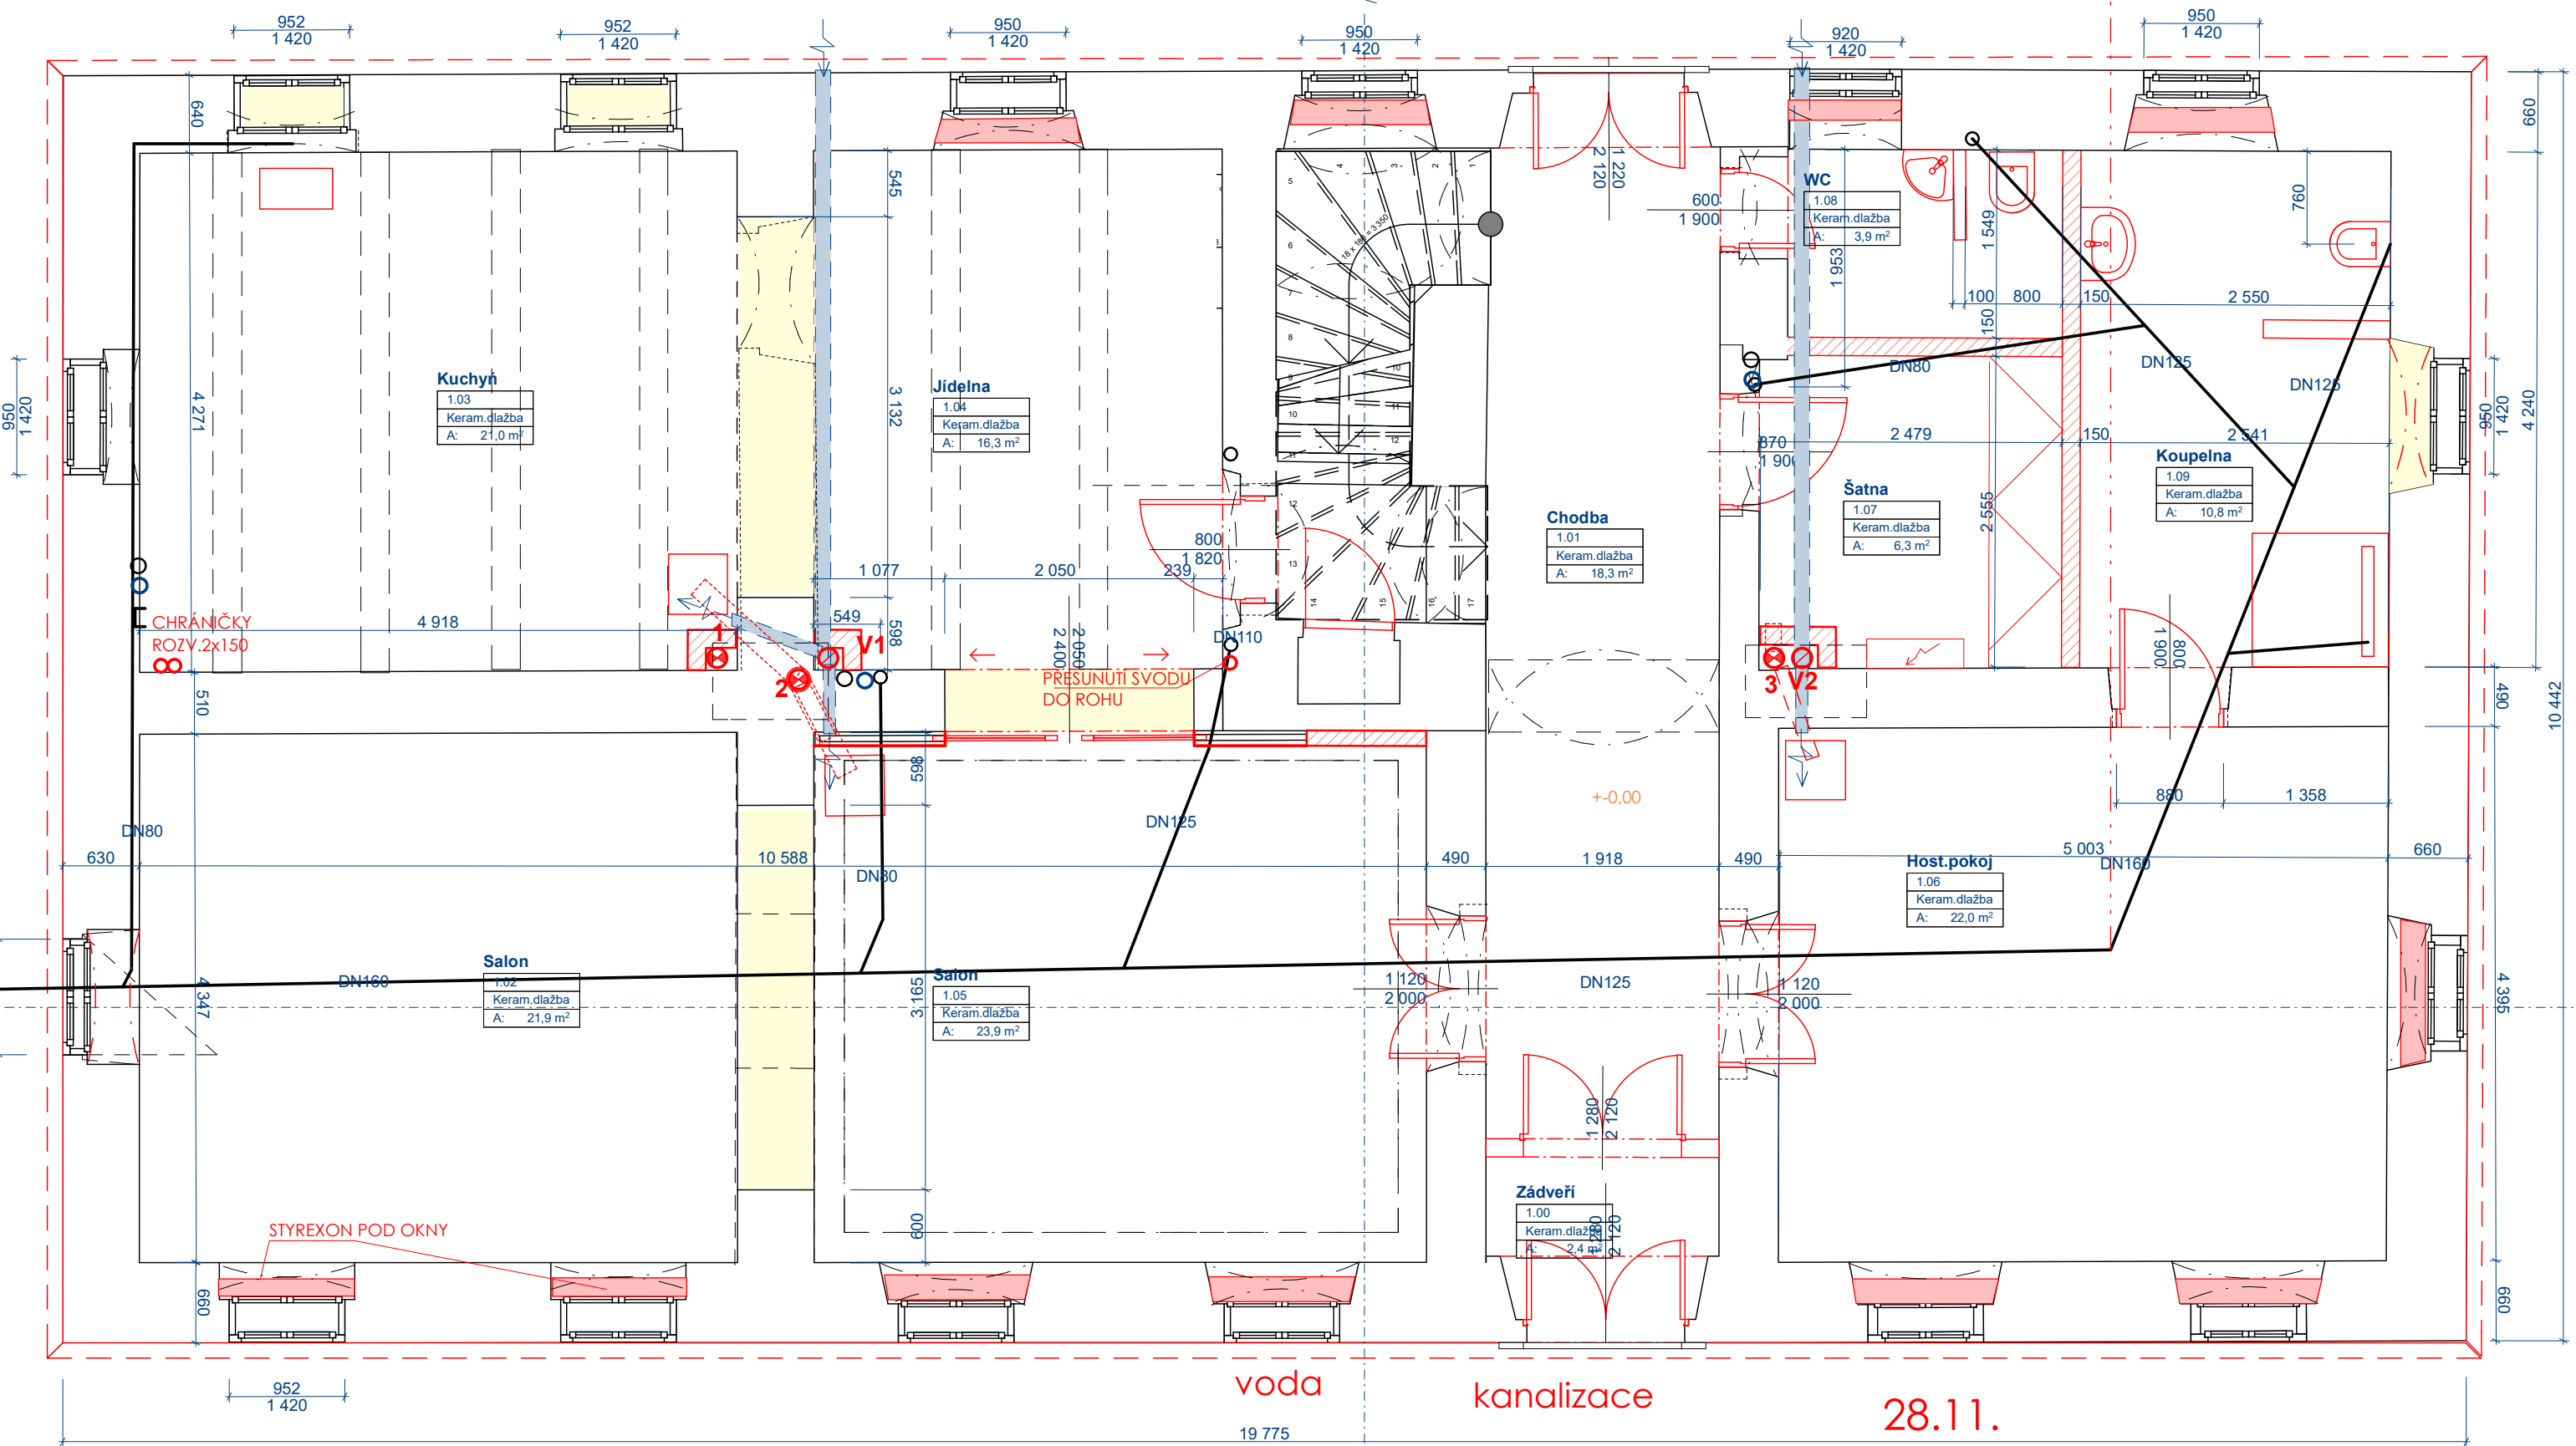

voda

kanalizace

28.11.