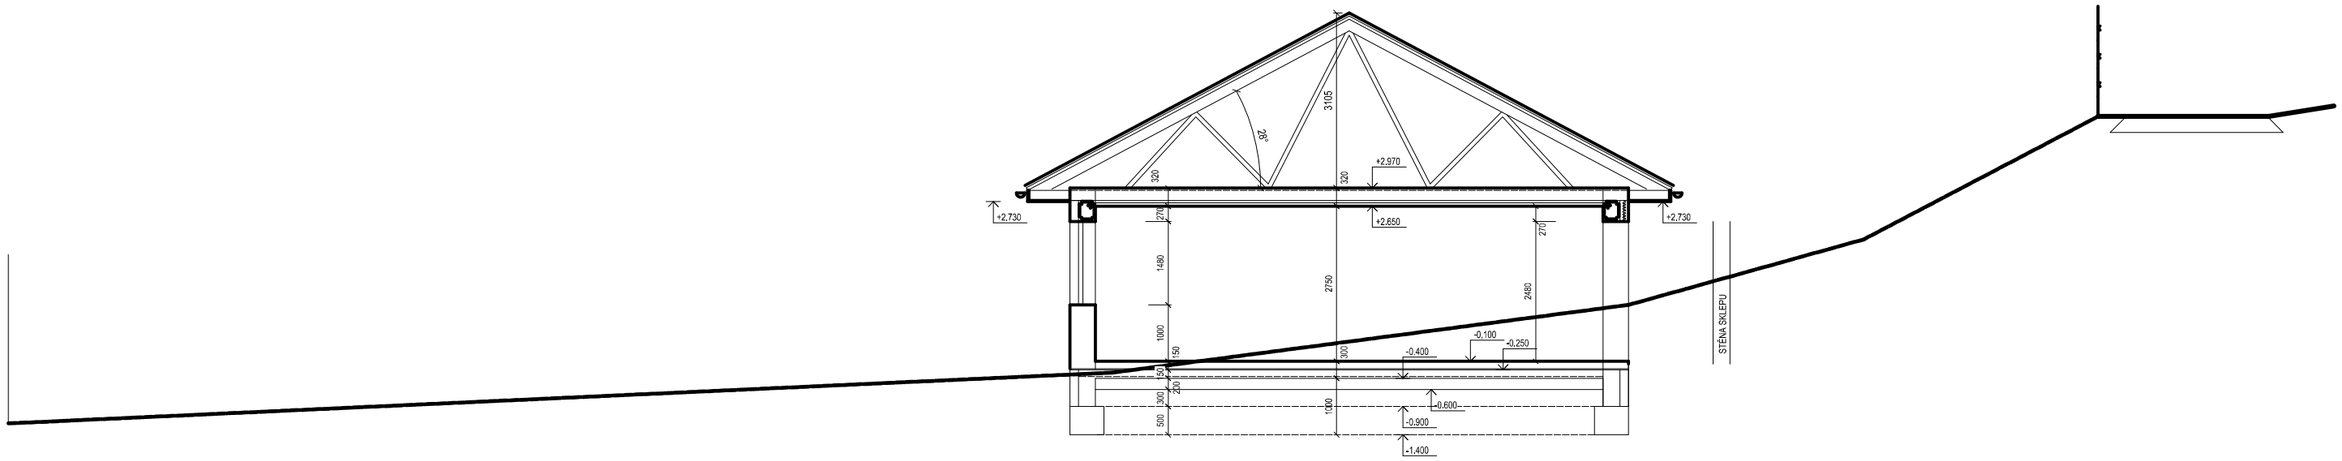
3105
26°
320
320
+2,970
+2,730
+2,730
+2,650
270
270
1480
2750
2450
1000
150
300
-0,100
-0,250
-0,400
150
200
300
1000
-0,600
500
-0,900
-1,400
STĚNA SKLEPU