

TABULKA MÍSTNOSTÍ

č.m.	Název místnosti	plocha (m <sup>2</sup> )	s.v. (mm)
01	zádveří	6,42	3020
02	kuchyně	7,30	3280
03	obývací pokoj	17,45	3280
04 - A	malý pokoj - přízemí	6,42	3260/1950
04 - B	malý pokoj - patro	3,89	1160
05	ložnice	11,27	3260
06	šatna	3,10	1950
07	koupelna	4,45	3000
08	wc	1,74	3070

CELKEM 62,04

<b>- 1.07 - Koupelna</b>	
4.45 m <sup>2</sup>	
24 °C	738 W

<b>- 1.01 - Zádveří</b>	
6.42 m <sup>2</sup>	
20 °C	382 W

<b>- 1.02 - Kuchyně</b>	
7.3 m <sup>2</sup>	22.6 m <sup>3</sup>
20 °C	294 W


<b>- 1.08 - WC</b>	
1.74 m <sup>2</sup>	
20 °C	493 W

<b>- 1.03 - Obývací pokoj</b>	
17.45 m <sup>2</sup>	
20 °C	1337 W

<b>- 1.06 - Šatna</b>	
3.1 m <sup>2</sup>	
20 °C	133 W

<b>- 1.04 - Pokoj</b>	
6.42 m <sup>2</sup>	
20 °C	488 W

<b>- 1.05 - Ložnice</b>	
11.27 m <sup>2</sup>	
20 °C	815 W

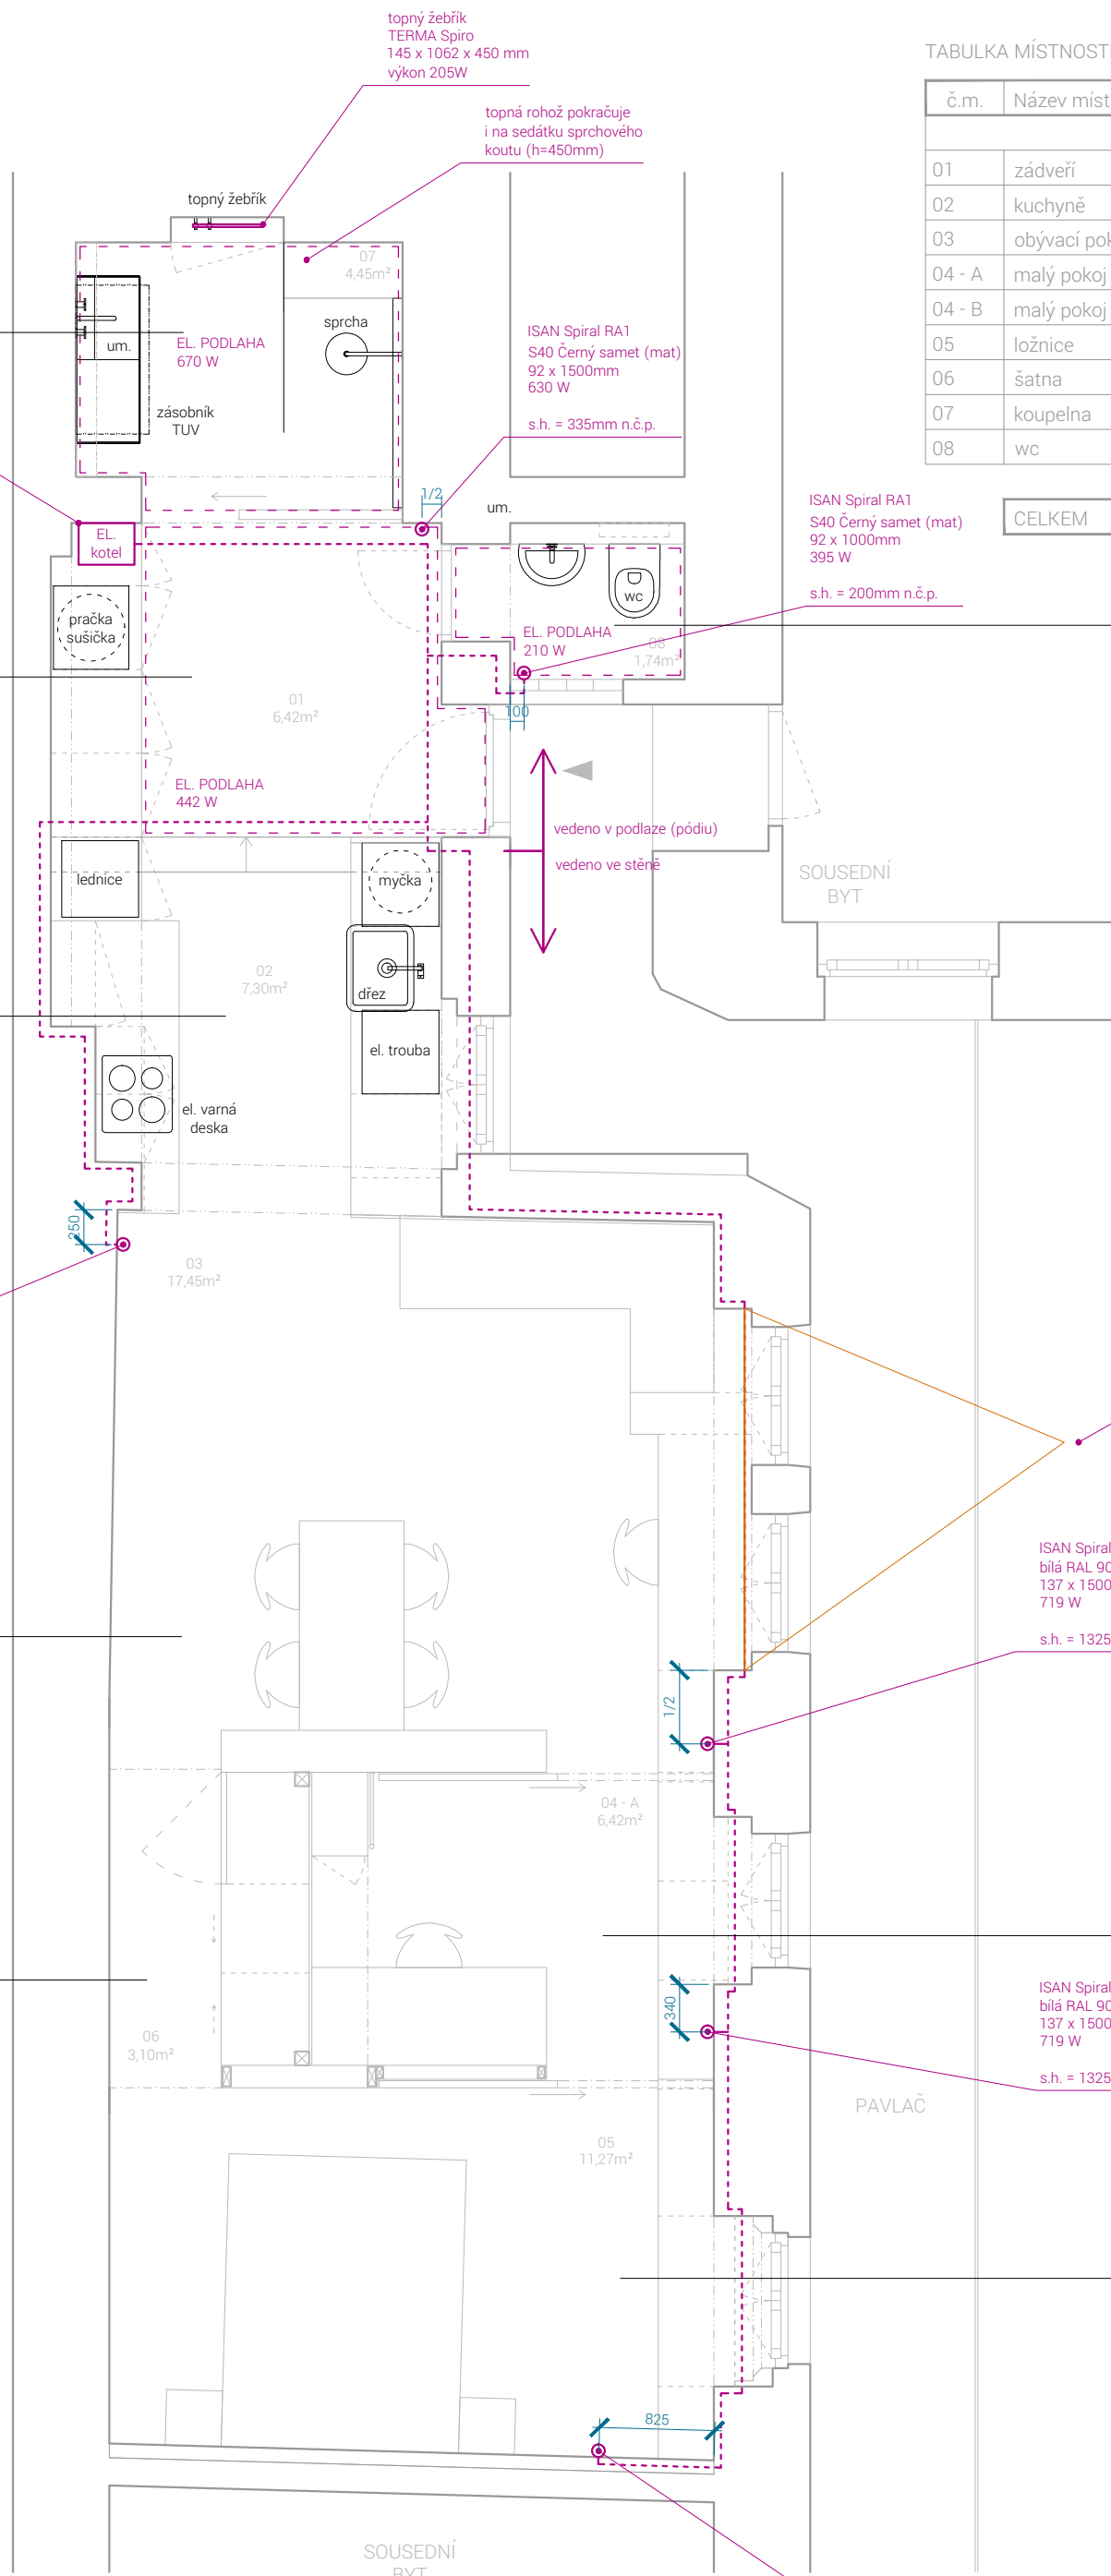

PŮDORYS