


# SITUACE

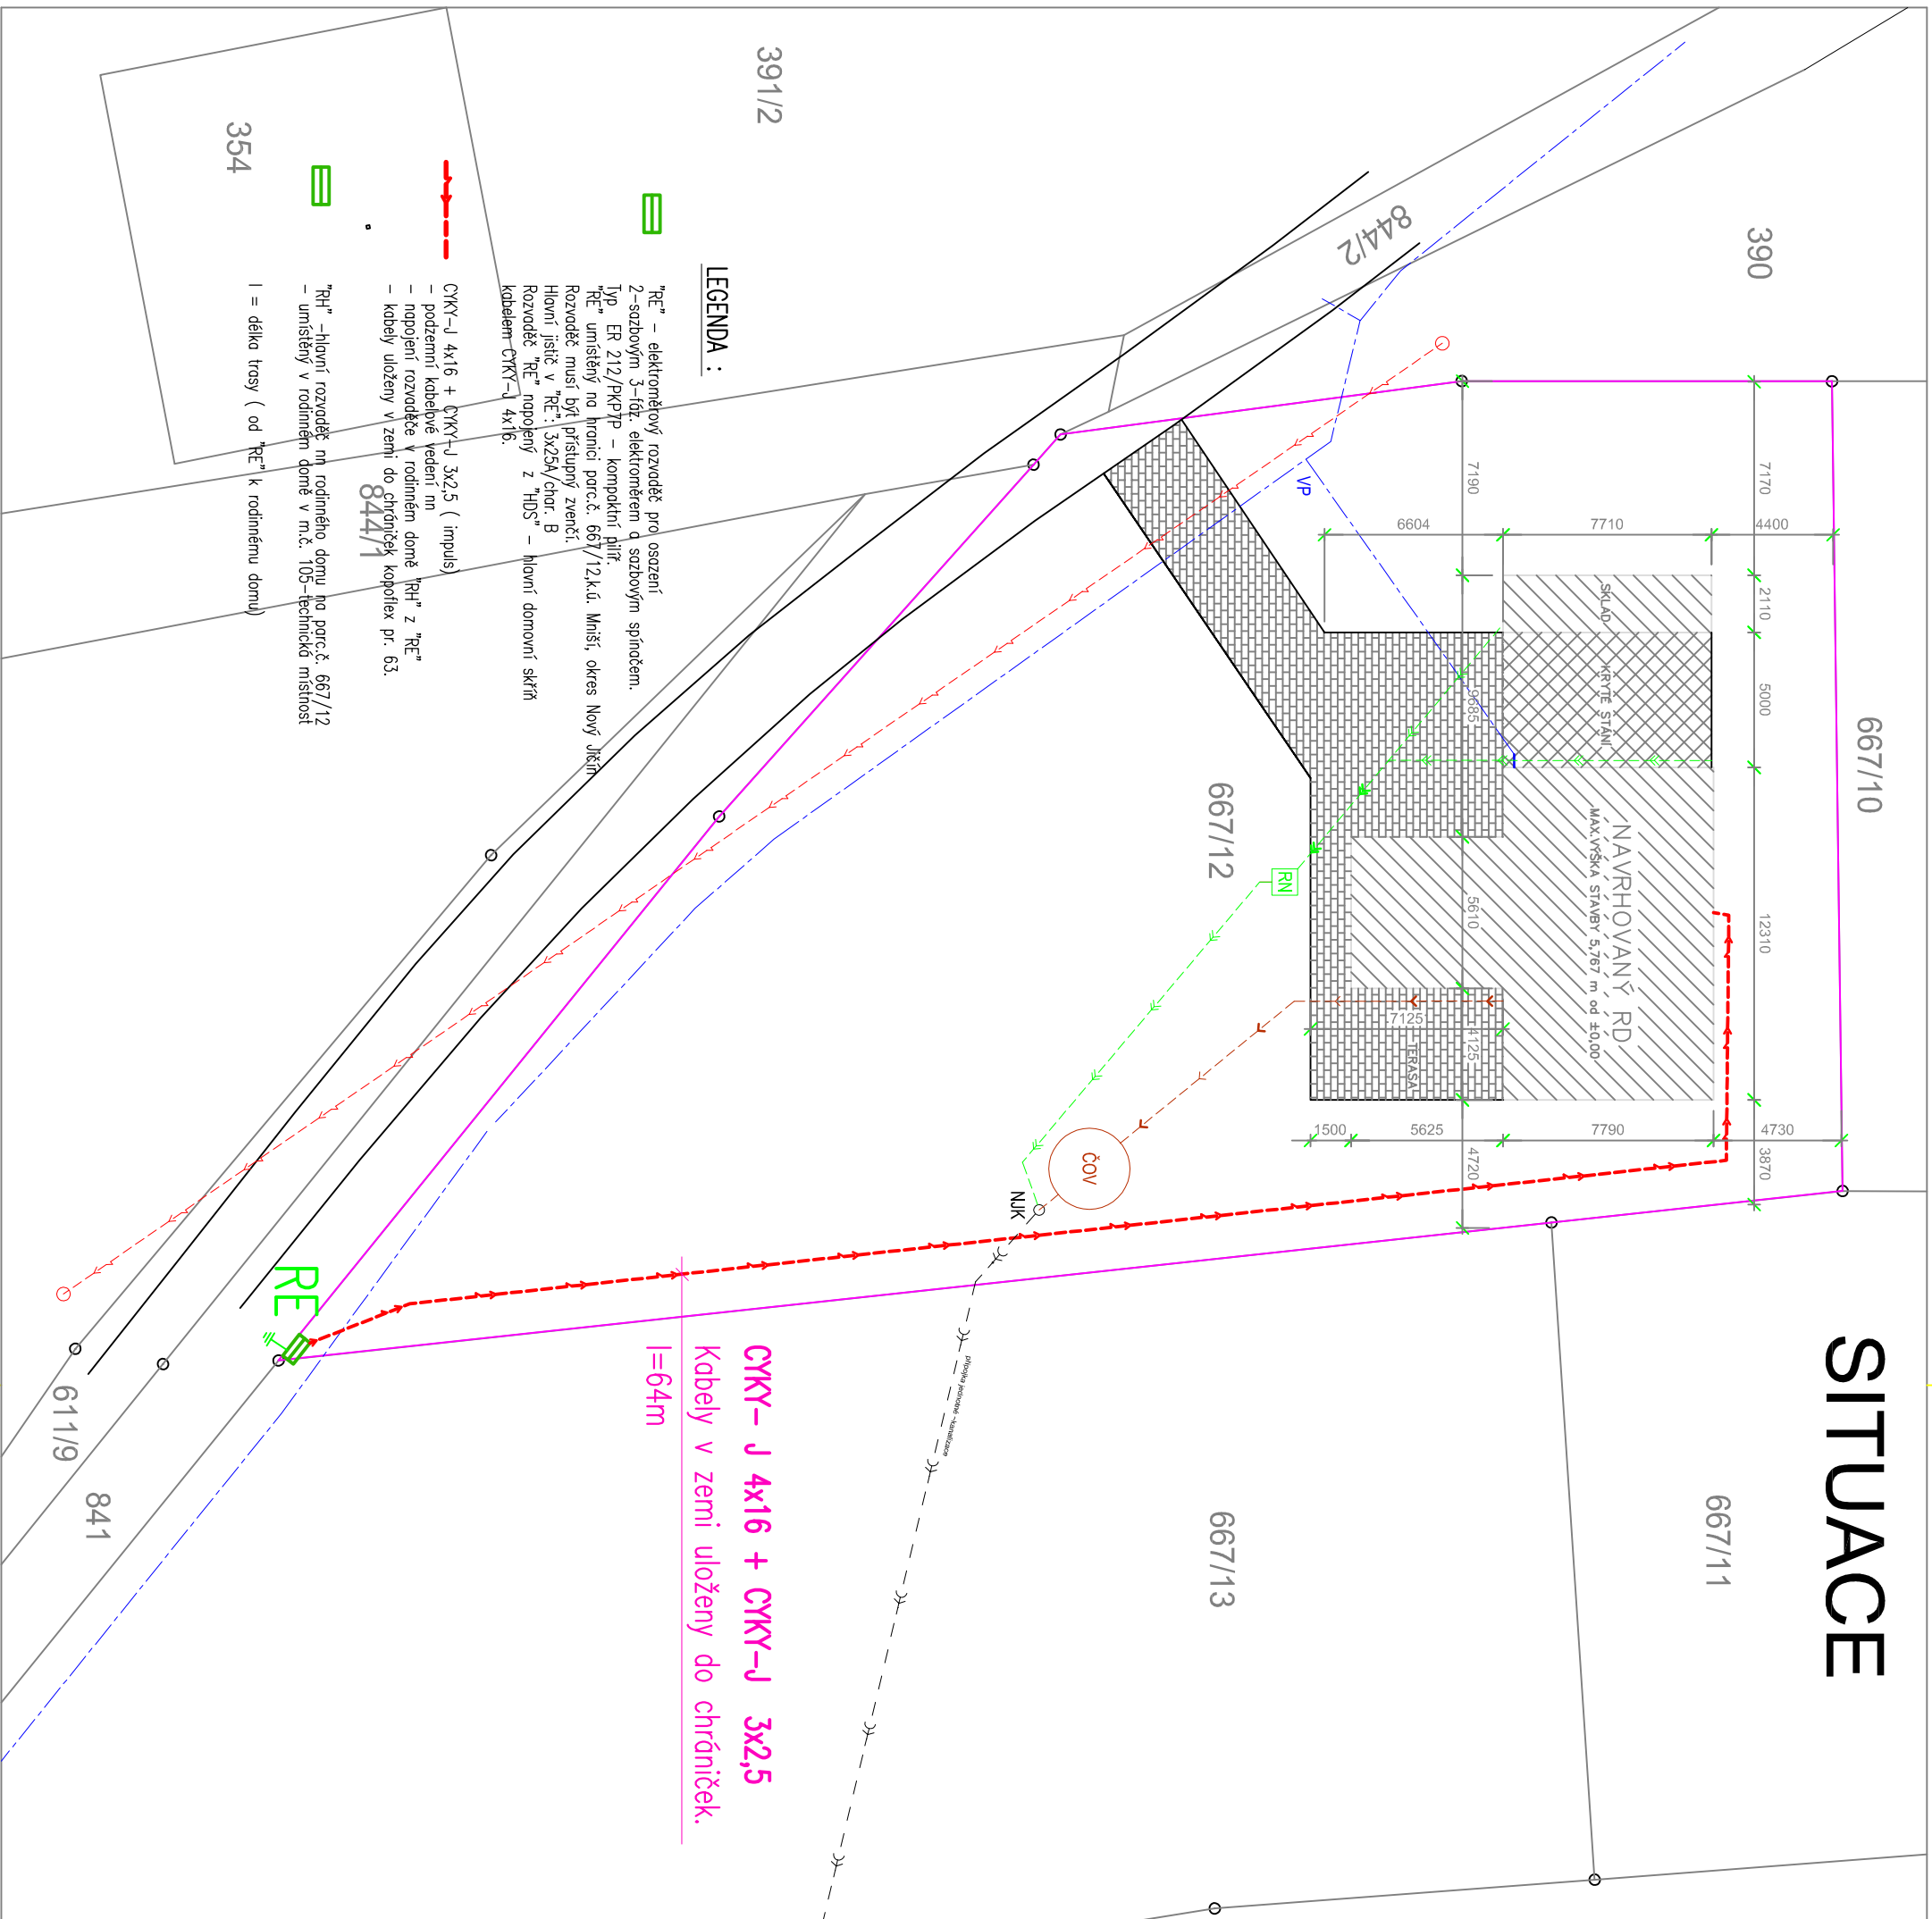

## NAVRHOVANÉ KAPACITY:

	143,70 m <sup>2</sup> – NOVOSTAVBA RODINNÉHO DOMU A SKLADU	celková zástavěná plocha: 182,25 m <sup>2</sup>
	38,55 m <sup>2</sup> – NOVOSTAVBA KRYTÉHO STÁNÍ	
	130,62 m <sup>2</sup> – ZPEVNĚNÉ PLOCHY: TERASY, CHODNIČKY	
	00,00 m <sup>2</sup> – OKAPOVÉ CHODNIČKY	celková využitá plocha: 312,87 m <sup>2</sup>

INDEX ZASTAVĚNÍ POZEMKU = 312,87/1355\*100 = 23,09 %

## LEGENDA ČAR:

	HRANICE POZEMKŮ dle katastru nemovitostí	plocha pozemku: 1355 m <sup>2</sup>
	HRANICE ŘEŠENÉHO POZEMKU parc.č. 667/12	
	KOMUNIKACE	
	VODOVODNÍ ŘÁD	
	SPLAŠKOVÁ KANALIZACE	
	DEŠŤOVÁ KANALIZACE	
	VEDENÍ NN	
	OPTICKÝ/METALICKÝ DATOVÝ KABEL	
	SIL PLYNOVOD	

## PŘÍPOJKY:

	VEŠŠÍ DOMOVNÍ ROZVOD NN: CYKY-J 4x16 + CYKY-J 3x2,5	délka: 63,3 m
	elektroněrový rozvodě: Typ ER 212/PKP7P – kompaktní piliř	délka: 13,8 m
	VODOVODNÍ PŘÍPOJKA: PE100RC SDR11 PN16 R32x3,0 WAVIN TS	délka: 16,0 m
	nápojení vodovodní přípojky	délka: 46,0 m
	SPLAŠKOVÁ PŘÍPOJKA – GRAMITÁČNI: PVC-KG DN150, spod min.3%	
	navrhované ČOV	
	DEŠŤOVÁ KANALIZACE: PVC-KG DN125, spod min. 2%	
	retenční nádrž	
	napojení na přípojku jednotné kanalizace	

## LEGENDA :


- "RE" – elektroněrový rozvodě pro osazení 2-sazbovým 3-fáz. elektroněrem a sazbovým sprináčem.
- Typ ER 212/PKP7P – kompaktní piliř.
- "RP" umístěný na hranici parc.č. 667/12,k.ú. Mniší, okres Nový Jičín
- Rozvodě musí být přístupný zvenčí.
- Hlavní jistič v "RE": 3x25k/chr. B
- Rozvodě "RE" napojený z "HDS" – hlavní domovní skříň kabelem CYKY-J 4x16.
- CYKY-J 4x16 + CYKY-J 3x2,5 (impuls)
- podzemní kabelové vedení nn
- napojení rozvodě v rodinném domě "RH" z "RE"
- kabely uloženy v zemi do chrániček kopolíex pr. 63.
- "RH" – hlavní rozvodě nn rodinného domu po parc.č. 667/12
- umístěný v rodinném domě v m.č. 105-technická místnost

**CYKY-J 4x16 + CYKY-J 3x2,5**  
Kabely v zemi uloženy do chrániček.  
l=64m

## POZNÁMKA :

ROZVODNA SOUSTAVA :JPEŇAČ, 50Hz, 400/230V/1N-C  
OCHRANA PŘED ÚRAZEM EL. PROUDEM DLE ČSN 33 2000-4-41 ED 2  
základní ochrana :- základní izolaci, kryty, přepážkami  
ochrana při poruše :- ochranným pospojováním o automatickým odpojením od zdroje

PŘÍPOJKY A STAVBY V BLÍZKOSTI IS BUDOU PROVEDENY DLE POŽADAVKŮ SPRÁVCŮ SÍTÍ A DLE PLATNÝCH PRÁVNÍCH PŘEDPISŮ, ZEJMÉNA ČSN 736005, ČSN 7333050, ZÁKON Č. 274/2001 sb. PŘED ZAHÁJENÍM VÝSTAVBY DOJDE K VYTVOŘENÍ VŠECH STÁVAJÍCÍCH INŽENÝRSKÝCH SÍTÍ A BUDOU DODRŽENA VEŠKERÁ OCHRANNÁ PÁSMA

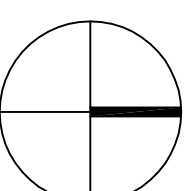

AUTORIZACE	Ing. Vladimíra Martiníkové	STUPEŇ	stavební řízení
VYPRACOVAL	Ing. Vladimíra Martiníkové		
STAVEBNÍK	Jana Machková, Školské čtvrti 1261, 74401 Frenštát pod Radhoštěm		
MÍSTO STAVBY	parc. č. 667/12, k.ú. Mniší, okres Nový Jičín		
Novostavba rodinného domu		datum	08/2018
VÝKRES	ELEKTROINSTALACE	měřítko	číslo výkresu
SITUACE - DOMOVNÍ ČÁST PŘÍPOJKY NN		1:250	D.1.4.1-07