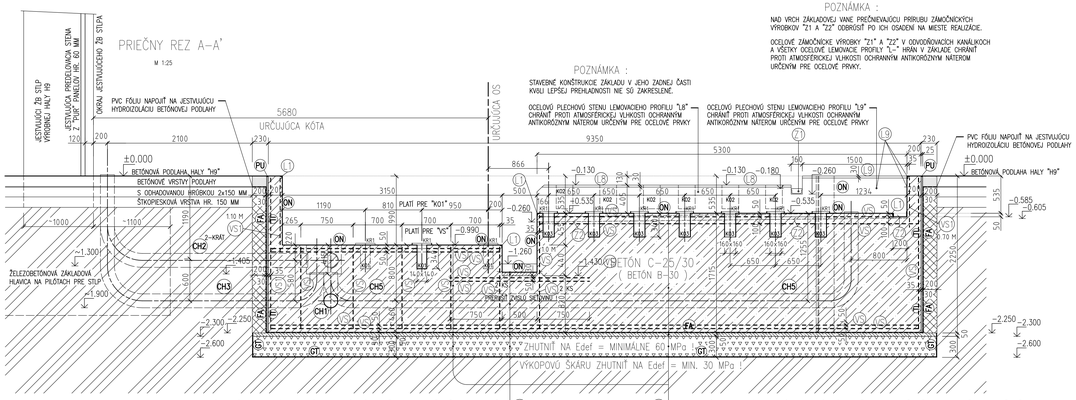

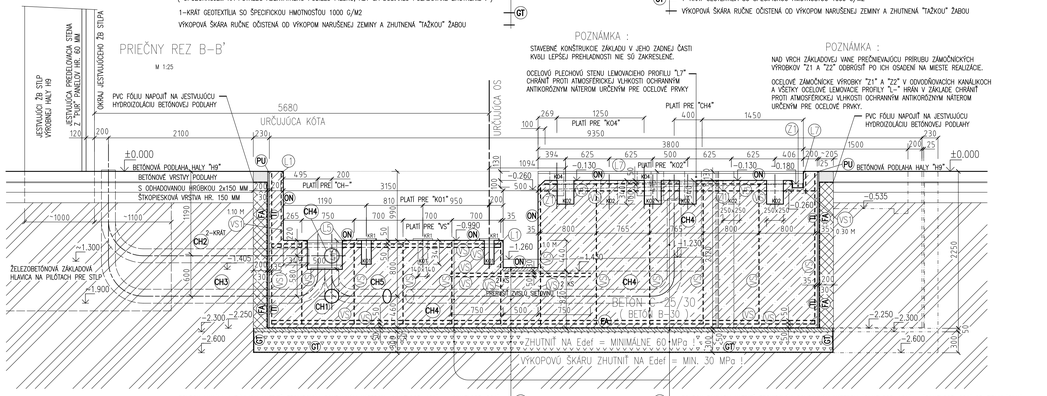

UPOZORNENIE K PAŽENIU VÝKOPOVEJ JAMY !

V TOMTO PROJEKTE JE NAVRHNUTÁ VÝKOPOVÁ JAMA SO ZVISLÝMI STENAMI, KTORÉ JE BEZPODMIENEČNE POTREBNÉ "PAŽENÍM" ZABEZPEČIŤ PROTI ZOSUNUTIU ZEMINY ZO STIEN !

ALEBO ZVÄČŠIŤ PLOCHU VYBÚRANEJ BETÓNOVEJ PODLAHY A VYHOTOVIŤ ZOŠIKMENÝ VÝKOP PO OBVODE VÝKOPOVEJ JAMY.

UPOZORNENIE K BEZPEČNOSTI PRI PRÁCI !

PRI BÚRACÍCH, VÝKOPOVÝCH, MONTÁŽNYCH A STAVEBNÝCH PRÁCACH JE NUTNÉ DODRŽIAVAŤ VŠETKY PREDPISY A NARIADENIA PRE BEZPEČNOSŤ PRI PRÁCI V ZMYSLE USTANOVENÍ MINISTERSTVA PRÁCE , SOCIÁLNYCH VECÍ A RODINY SR č.508/2009 Zb.z., ĎALEJ V ZMYSLE USTANOVENÝ VYHLÁŠKY "ŠÚBP" a "SBÚ" č.147/2013 A VYHLÁŠKY "ŠÚBP" č.484/1990 Zb.z.

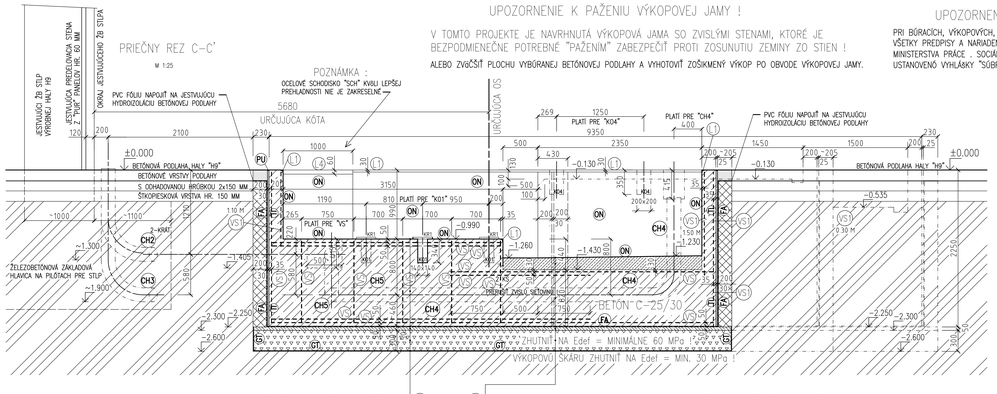

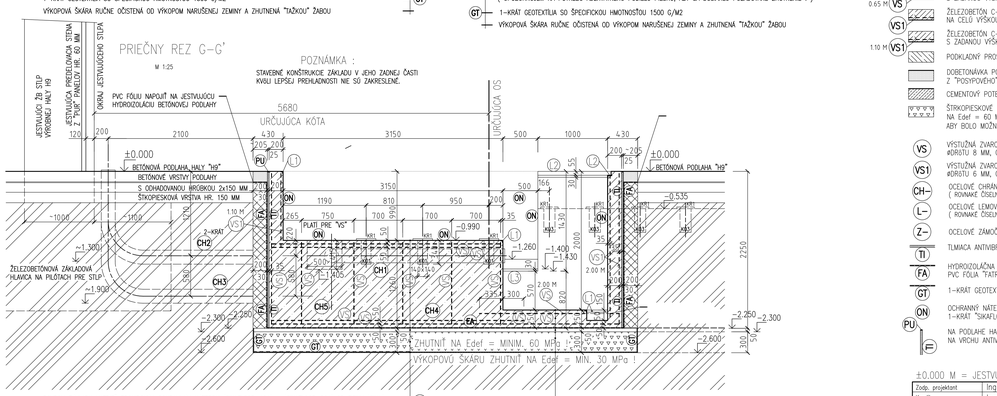

LEGENDA MATERIÁLOV :

JESTVUJÚCE STAVEBNÉ KONŠTRUKCIE HALY "H9 LOĎ č.4"

OCHRANNÁ PRÍMUROVKA Z BETÓNOVÝCH MUROVACÍCH TVÁRNIC HR. 200 MM

VS — ŽELEZOBETÓN C–25/30 (B–30) VYSTUŽENÝ VÝSTUŽNOU ZVÁROVANOU SIEŤOVINOU "VS" NA CELÚ VÝŠKU PRIEREZU ŽB DOSKY – PODROBNEJŠIE REZY A–A' AŽ E–E'.

0.65 M VS — ŽELEZOBETÓN C–25/30 (B–30) VYSTUŽENÝ VÝSTUŽNOU ZVÁROVANOU SIEŤOVINOU "VS" S ZADANOU VÝŠKOU (NAPR. 0.65 M ZNAMENÁ VÝŠKA SIEŤOVINY 0.65 M)

VS1 — ŽELEZOBETÓN C–25/30 (B–30) VYSTUŽENÝ VÝSTUŽNOU ZVÁROVANOU SIEŤOVINOU "VS1" NA CELÚ VÝŠKU PRIEREZU ŽB DOSKY – PODROBNEJŠIE REZY A–A' AŽ E–E'.

1.10 M VS1 — ŽELEZOBETÓN C–25/30 (B–30) VYSTUŽENÝ VÝSTUŽNOU ZVÁROVANOU SIEŤOVINOU "VS1" S ZADANOU VÝŠKOU (NAPR. 1.10 M ZNAMENÁ VÝŠKA SIEŤOVINY 1.1 M)

PODKLADNÝ PROSTÝ BETÓN C–12/15

DOBETONÁVKA PODLAHY Z BETÓNU C–20/25 S VYTVRDENÝM "PANCIEROVÝM" POVRCHOM Z "POSYPOVÉHO" MATERIÁLU "STACHETOP 300".

CEMENTOVÝ POTER

ŠTRKOPIESKOVÉ LÔŽKO FRAKCIE 0–32 MM ZHUTNENÉ MINIMÁLNE NA 250 kPa RESP. NA Edef = 60 MPa ! UPOZORŇUJEM NA POTREBU OPTIMÁLNEHO OBSAHU MALÝCH FRAKCIÍ, ABY BOLO MOŽNÉ DOSAHNÚŤ POŽADOVANÚ MIERU ZHUTNENIA !

VS — VÝSTUŽNÁ ZVÁROVANÁ SIEŤOVINA S NOSNOU FUNKCIOU V OBOCH SMEROCH, #ORIEŠTO 8 MM, OKÁ 100x100 MM, MAT. B500B ("R", 10505)

VS1 — VÝSTUŽNÁ ZVÁROVANÁ SIEŤOVINA S NOSNOU FUNKCIOU V OBOCH SMEROCH, #ORIEŠTO 6 MM, OKÁ 100x100 MM, MAT. B500B ("R", 10505)

CH– — OCELOVÉ CHRÁNIČKY DN200 – VIĎ SAMOSTATNÝ VÝKRESY ĎALEJ (ROVNAKÉ ČÍSELNÉ OZNAČENIE ZNAMENÁ ROVNAKÝ TYP DANÉHO PRVKU, LEN S INOU DĹŽKOU)

L– — OCELOVÉ LEMOVACIE PROFILY – VIĎ SAMOSTATNÝ VÝKRES ĎALEJ (ROVNAKÉ ČÍSELNÉ OZNAČENIE ZNAMENÁ ROVNAKÝ TYP DANÉHO PRVKU, LEN S INOU DĹŽKOU)

Z– — OCELOVÉ ZÁMOČNÍCKE VÝROBKY – VIĎ SAMOSTATNÝ VÝKRES ĎALEJ

TI — TLMIACA ANTIVIBRAČNÁ GUMENNÁ IZOLÁCIA "CONIRAP 0.1" HR. 24 MM

FA — HYDROIZOLAČNÁ PVC FÓLIA "TATRAFOL 806" + 2–KRÁT GEOTEXTÍLIA 300 G/M2 PVC FÓLIA "TATRAFOL 806" JE ODOLNÁ ROPNÝM LÁTKAM

GT — 1–KRÁT GEOTEXTÍLIA 1500 G/M2

ON — OCHRANNÝ NÁTER NA BETÓNOVÝ POVRCH ZÁKLADOVEJ VANE ODOLNÝ OLEJOM 1–KRÁT "SIKAFLOOR–161" + 2–KRÁT "SIKAFLOOR–264" OD FIRMY "SIKA".

PU — NA PODLAHE HALY UZATÁRACÍ PÁSIK ~25x15 MM Z POLYURETÁNOVÉHO TMELU "PU–40" NA VRCHU ANTIVIBRAČNEJ IZOLÁCIE "TI"

±0.000 M = JESTVUJÚCA PODLAHA V HALE

Zodp. projektant	Ing. Alexander Ladiver	DUŠEVNÝ MAJETOK ALDA–PROJEKT s.r.o. ŽIAR NAD HRONOM	
Kreslil	Ing. Alexander Ladiver	ALDA PROJEKT s.r.o. Jesenského 100 96001 Žiar nad Hronom	
Investor	PPS Group a.s. Detva	IČO : 36625329	
	Areál PPS Group a.s 96212 Detva	Mobil : 0903532091	
Miesto stavby	Areál PPS Group a.s Detva, Hala H9 Loď č.4	Formát : 13 A4	
Názov akcie : ZÁKLAD POD OBRÁBACIE CENTRUM FX10000 V HALE H9 LOĎ 4	Číslo zaml :	Zák. Číslo : 01/20	
		Dátum : 01/20	
		Stupeň : PROJEKT	
Názov výkresu : PRIEČNE REZY A–A', B–B', C–C', G–G'	Mierka : 1 : 25	Číslo výkresu : 5	