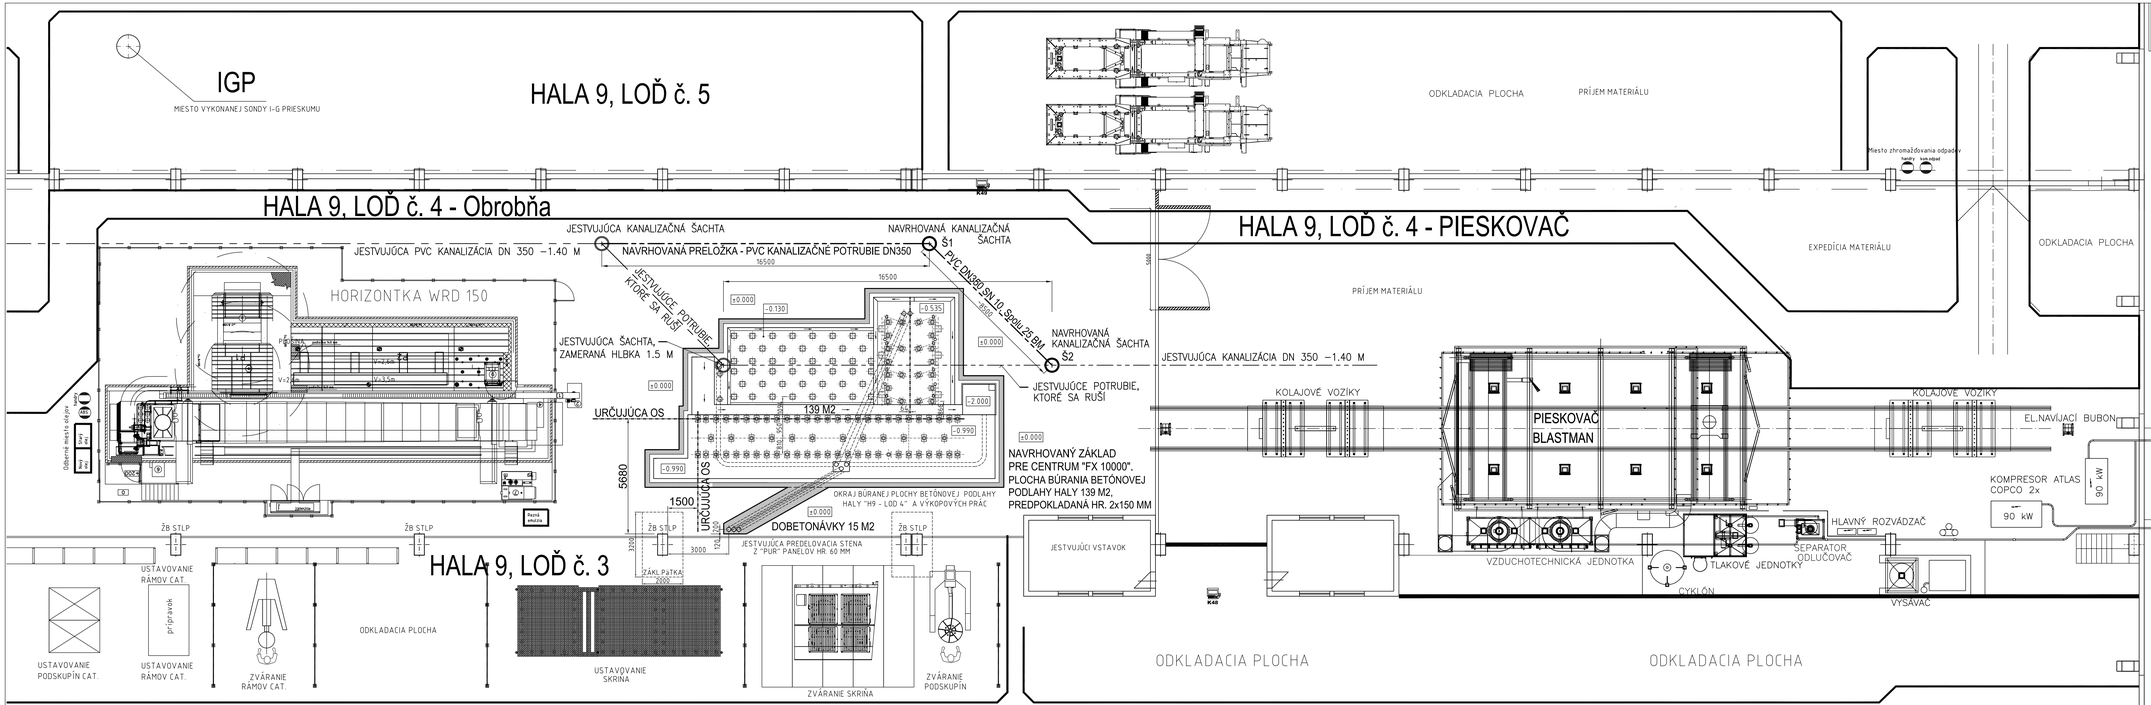

VÝKAZ PRVKOV PRE NAVRHOVANÚ PRELOŽKU JESTVUJÚCEJ KANALIZÁCIE DN 350 MM, DĽŽKA ~25 BM :

Š1	NAVRHOVANÁ TYPOVÁ KANALIZAČNÁ BETÓNOVÁ ŠACHTA ø 1000 MM A HĺBKOU MAXIMÁLNE 1.6 M A S KRUHOVÝM POKLOPOM ø 600 MM	– 2 KS
— — —	NAVRHOVANÁ PRELOŽKA JESTVUJÚCEJ VNÚTORNEJ KANALIZÁCIE Z PVC "KORUGOVANÝCH" PVC KANALIZAČNÝCH RÚR DN350, PN8	– 25 M

UPOZORNENIE K ZAMERANIU PRIEMERU JESTVUJÚCEJ KANALIZÁCIE !

PRIEMER DN 350 JESTVUJÚCEJ KANALIZÁCIE BOL ZAMERANÝ V JESTVUJÚCEJ ŠACHTE, KTORÁ SA NACHÁDZA V MIESTE NAVRHOVANÉHO MIESTA OSADENIA ZÁKLADU PRE OBRÁBACIE CENTRUM "FX 10000".
TOTO ZAMERANIE VŠAK BOLO VYKONANÉ Z PODLAHY HALY "H9 LOĎ 4", PRIČOM ZAMERANÁ HĺBKA DNA ŠACHTY BOLA 1.5 M. PRETO PRED OBJEDNÁVKOU PVC RÚR EŠTE RAZ PREMERAŤ PRIEMER JESTVUJÚCEJ KANALIZÁCIE V ŠACHTE A PVC RÚRY OBJEDNAŤ S PRIEMEROM ZHODNÝM S JESTVUJÚCOU KANALIZÁCIOU !

POZNÁMKA K STAVEBNÝM PRÁCAM PRE NAVRHOVANÚ PRELOŽKU JESTVUJÚCEJ KANALIZÁCIE :

DO KALKULÁCIE STAVEBNÝCH PRÁC PRE NAVRHOVANÚ PRELOŽKU KANALIZÁCIE ZAHRNÚŤ AJ ADEKVÁTNE BÚRACIE PRÁCE NA BETÓNOVEJ PODLAHE HALY, VÝKOPOVÉ PRÁCE DO HĺBKY ~1.7 M A PO OSADENÍ ŠACHIET "Š1" A "Š2" A PVC POTRUBIA AJ SPÄTNÚ REALIZÁCIU OPRAVY BETÓNOVEJ PODLAHY HALY.
PREDMETOM OBJEDNÁVKY TOHTO PROJEKTU BOL VŠAK LEN NÁVRH ZÁKLADU PRE CENTRUM "FX 1000",
PRETO STAVEBNÉ PRÁCE PRE NAVRHOVANÚ PRELOŽKU KANALIZÁCIE SÚ SPOMENUTÉ LEN VYŠŠIE UVEDENÝM SPÔSOBOM A NIE SÚ PODROBNE ROZKRESLENÉ. PRESNÁ HĺBKA OSADENIA PRELOŽKY PVC POTRUBIA A A NAVRHOVANÝCH KANALIZAČNÝCH ŠACHIET SA PRESNE ZISTÍ NA MIESTE REALIZÁCIE AŽ PO OBNAŽENÍ JESTVUJÚCEHO POTRUBIA, KU KTORÉMU NAVRHOVANÁ PRELOŽKA KANALIZÁCIE SA NAPOJUJE A SPÄDUJE.

UPOZORNENIE K PLOCHE BÚRANIA PODLAHY = 139 M2 !

NA VÝKRESE JE NAKRESLENÁ PLOCHA BÚRANIA = 139 M2 BETÓNOVEJ PODLAHY HALY S OHADOVANOU HR. 300 MM, A VÝKOPOVÝCH PRÁC, PRIČOM PLOCHA BÚRANIA KOPÍRUJE VONKAJŠÍ OKRAJ OCHRANNEJ PRÍMUROVKY PO OBVODE ZÁKLADU. INVESTOROM VYBRANÝ STAVEBNÝ REALIZÁTOR KVÚLI POUŽITEJ VLASTNEJ TECHNOLÓGII REALIZÁCIE ZÁKLADU MÔŽE PLOCHU BÚRANIA A VÝKOPOV AJ ZVÄČŠIŤ PODĽA POTREBY. POTOM JE VŠAK NUTNÉ ADEKVÁTNE UVAŽOVAŤ AJ S MIERNE VÄČŠOU SPOTREBOU NEKTORÝCH NAVRHOVANÝCH MATERIÁLOV A PLÔCH DOBETONÁVOK OKOLO ZÁKLADU.

POZNÁMKA K JESTVUJÚCEJ KANALIZÁCII :

POLOHOPISNÉ UMIESTNENIE JESTVUJÚCEJ KANALIZÁCIE A JESTVUJÚCICH KANALIZAČNÝCH ŠACHIET, KTORÉ JE VYKRESLENÉ NA TOMTO PÔDORYSE, BOLO PREVZATÉ Z INVESTOROM POSKYTNUTEJ PODKLADOVEJ VÝKREDEVU DOKUMENTÁCIE K LÓDI č.4 HALY "H9".
JESTVUJÚCA KANALIZÁCIA NEBOLA PRESNE ZAMERIAVANÁ, PRETO JEJ JESTVUJÚCI STAV SA PRESNE ZISTÍ NA MIESTE REALIZÁCIE AŽ PO OBNAŽENÍ JESTVUJÚCEJ KANALIZÁCIE.

UPOZORNENIE K OSADENIU NAVRHOVANÉHO ZAKLADU !

PRED ZAČIATKOM BÚRACÍCH PRÁC PRE NAVRHOVANÝ ZÁKLAD PRE CENTRUM "FX 1000" EŠTE S INVESTOROM ODSÚHLASIŤ NA TOMTO VÝKRESE VYKRESLENÉ MIESTO OSADENIA ZÁKLADU !

±0.000 M = JESTVUÚCA PODLAHA V HALE

DUŠEVNÝ MAJETOK ALDA–PROJEKT s.r.o. ŽIAR NAD HRONOM

Zodp. projektant	Ing. Alexander Ladiver	ALDA PROJEKT s.r.o. Jesenského 100 96501 Žiar nad Hronom	
Kreslil	Ing. Alexander Ladiver		
Investor	PPS Group a.s. Detva	IČO : 36825329	
	Areál PPS Group a.s 96212 Detva	Mobil : 0903532091	
Miesto stavby	Areál PPS Group a.s Detva, Hala H9 Lod č.4		
Názov akcie :	ZÁKLAD POD OBRÁBACIE CENTRUM FX10000 V HALE H9 LOĎ 4	Číslo paré :	Formát : 8 A4
			Zák. Číslo : 01/20
			Dátum : 01/20
Názov výkresu :	POLOHOPISNÉ UMIESTNENIE ZÁKLADU PRE OBRÁBACIE CENTRUM "FX 10000"	Mierka : 1 : 100	Stupeň : PROJEKT
			Číslo výkresu : 1

UPOZORNENIE K PAŽENIU VÝKOPOVEJ JAMY !

V TOMTO PROJEKTE JE NAVRHNUTÁ VÝKOPOVÁ JAMA SO ZVISLÝMI STENAMI, KTORÉ JE BEZPODMIENEČNE POTREBNÉ "PAŽENÍM" ZABEZPEČIŤ PROTI ZOSUNUTIU ZEMINY ZO STIEN !

ALEBO ZVÄČŠIŤ PLOCHU VYBÚRANEJ BETÓNOVEJ PODLAHY A VYHOTOVIŤ ZOŠIKMENÝ VÝKOP PO OBVODE VÝKOPOVEJ JAMY.

UPOZORNENIE K BEZPEČNOSTI PRI PRÁCI !

PRI BÚRACÍCH, VÝKOPOVÝCH, MONTÁŽNYCH A STAVEBNÝCH PRÁCACH JE NUTNÉ DODRŽIAVAŤ VŠETKY PREDPISY A NARIADENIA PRE BEZPEČNOSŤ PRI PRÁCI V ZMYSLE USTANOVENÍ MINISTERSTVA PRÁCE . SOCIÁLNYCH VECÍ A RODINY SR č.508/2009 Zb.z., ĎALEJ V ZMYSLE USTANOVENÓ VYHLÁŠKY "SÚBP" a "SBÚ" č.147/2013 A VYHLÁŠKY "SÚBP" č.484/1990 Zb.z.