


Kukkonio sklad - parametre

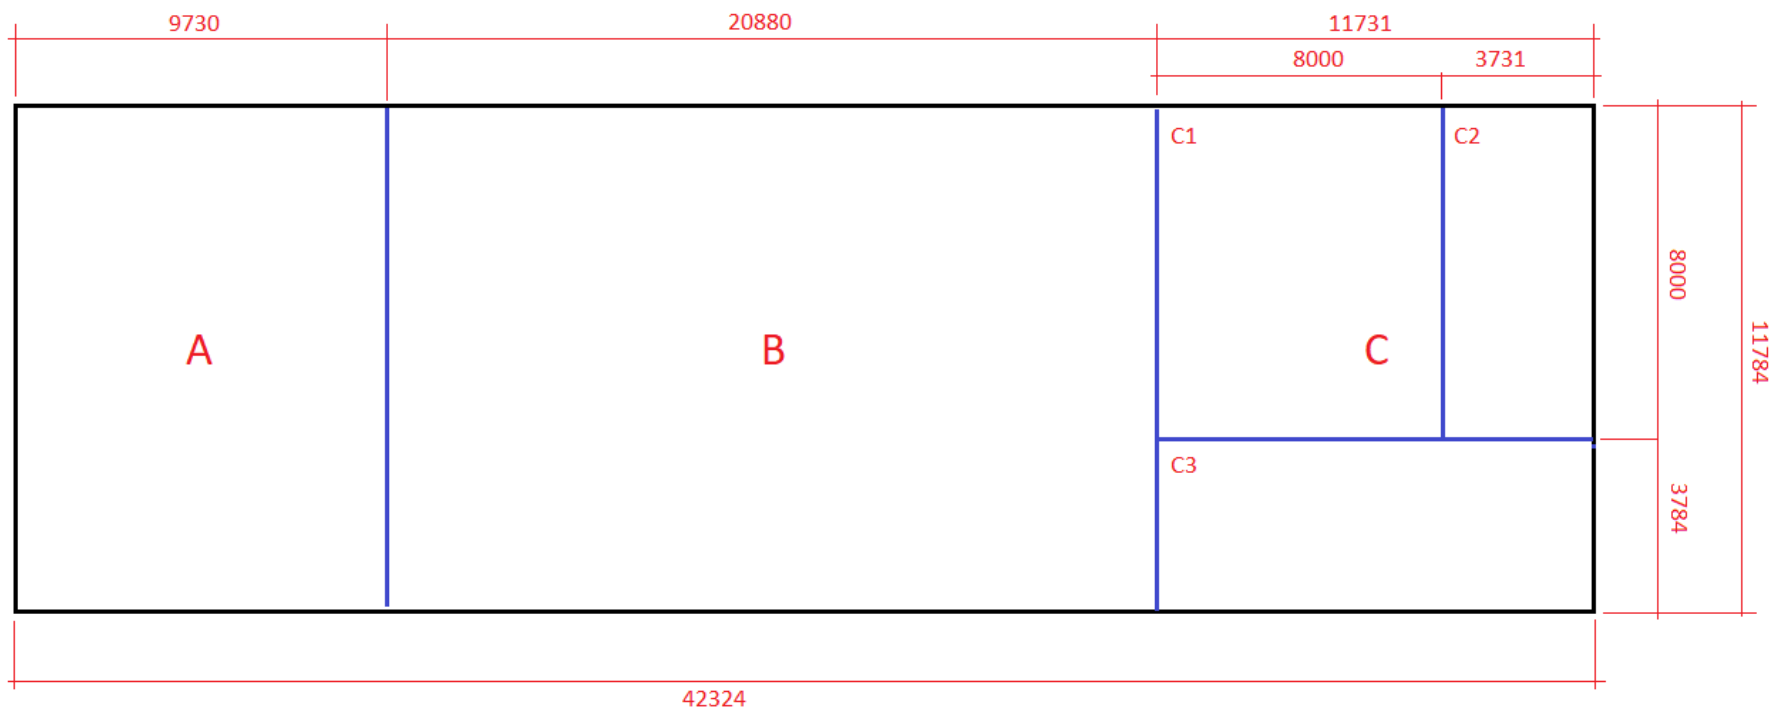

A - MTZ cca 114 m²
B - Suchý sklad cca 246 m²
C - Chladiarenský cca 138 m²
C1 - sklad cca 64 m²
C2 - príručný cca 30 m²
C3 - expedičný cca 44 m²

Obvodový plášť - cca 616 m²
Podlahová plocha - cca 498 m²
Obvod plášťa - cca 108 Bm
Plocha strechy - cca 560 m²

Nové PUR priečky - cca 44 Bm
Plocha priečok - cca 250 m²