




Ver 1



S E M A GmbH
 Dorfmühlstraße 7-11
 D- 87499 Wildpoldsried
 Tel.: 08304-939-0 Fax.: 08304-939-240
 E-Mail: sema@sema-soft.de



Stěny 1NP	
p : RD Vrahovice- Subert	Islo plánu: 0
Misto :	Formát: Formát definice
Zákazník : Roofs	M : 1 : 50.00
Zprac. : MK	
Číslo stěny: 1NP 03	

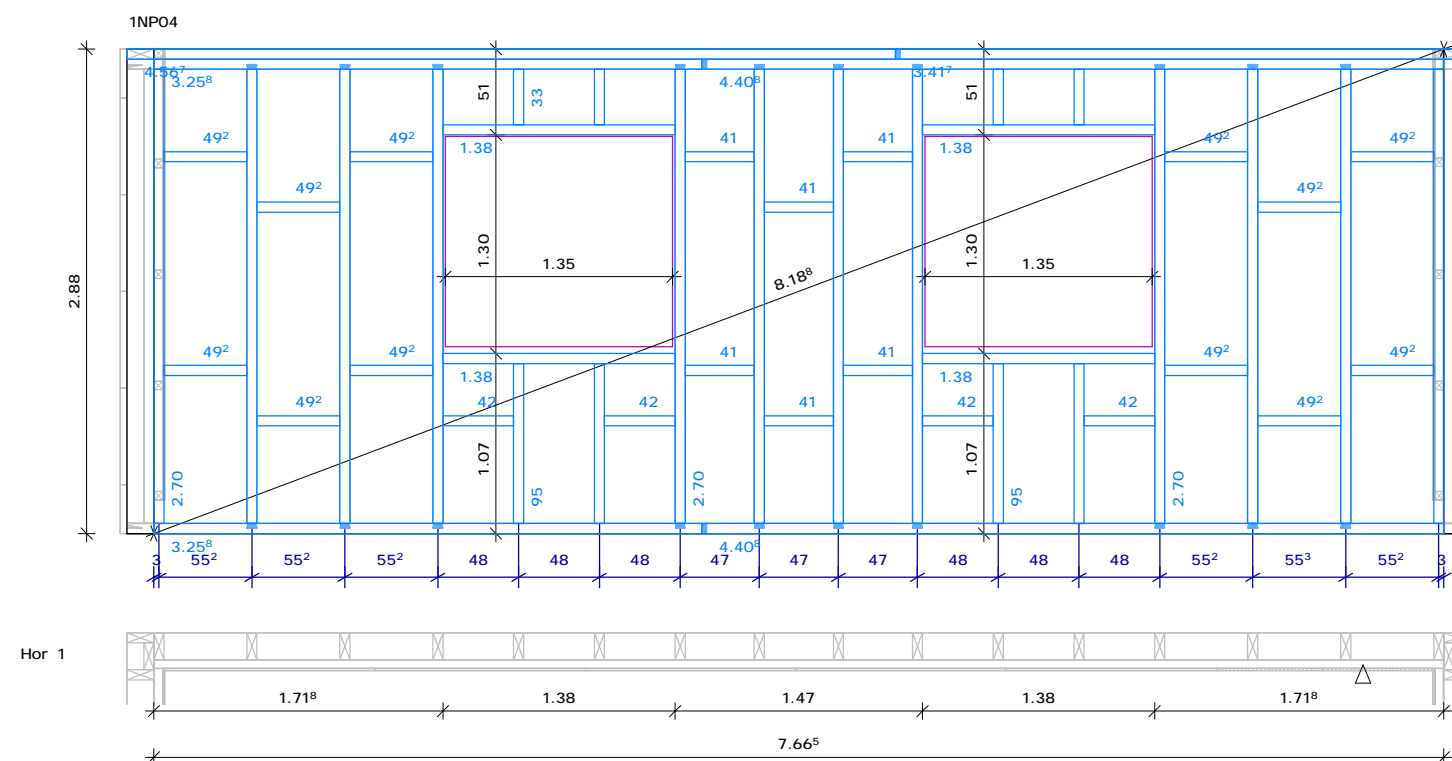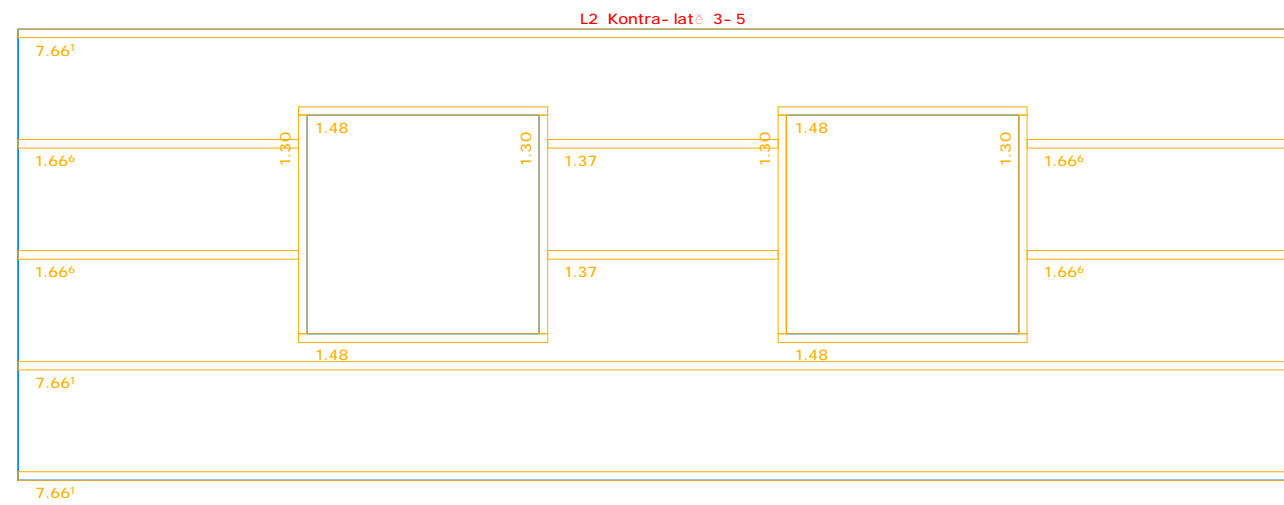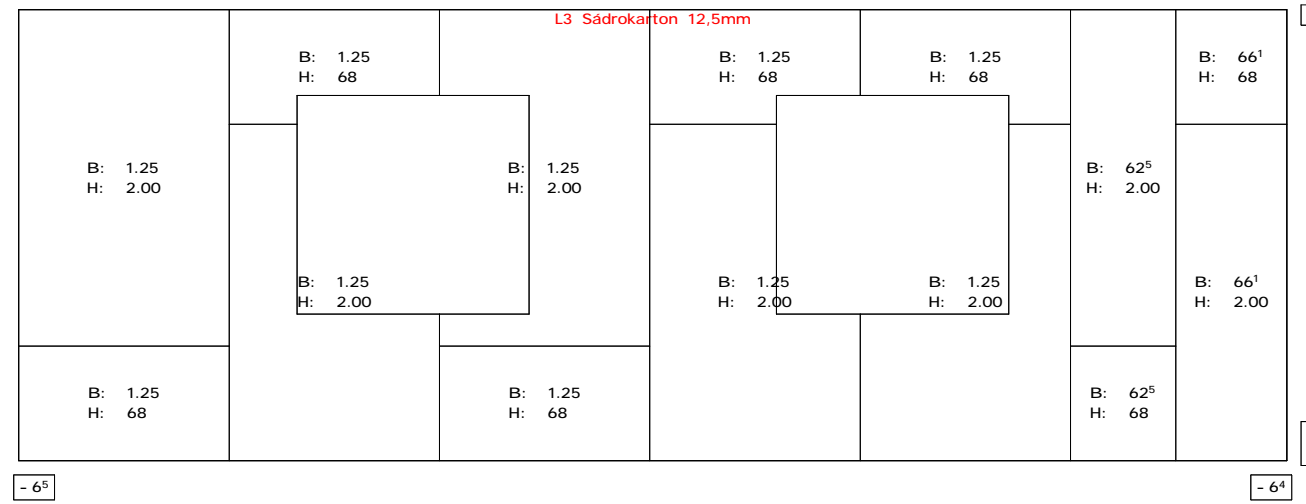

Ver 1



S E M A GmbH
 Dorfstraße 7-11
 D-87499 Wildpoldsried
 Tel.: 08304-939-0 Fax.: 08304-939-240
 E-Mail: sema@sema-soft.de



Stěny 1NP	
p : RD Vrahovice- Subert	číslo plánu: 0
Místo :	Formát: Formát definice
Zákazník: Roofs	M : 1 : 44.84
Zprac.: MK	
Číslo stěny: 1NP 04	