


KATASTRÁLNÍ SITUAČNÍ VÝKRES

- BUKOVANY, M 1 : 500

DETAIL 1 - PROPUSTEK

M 1:100

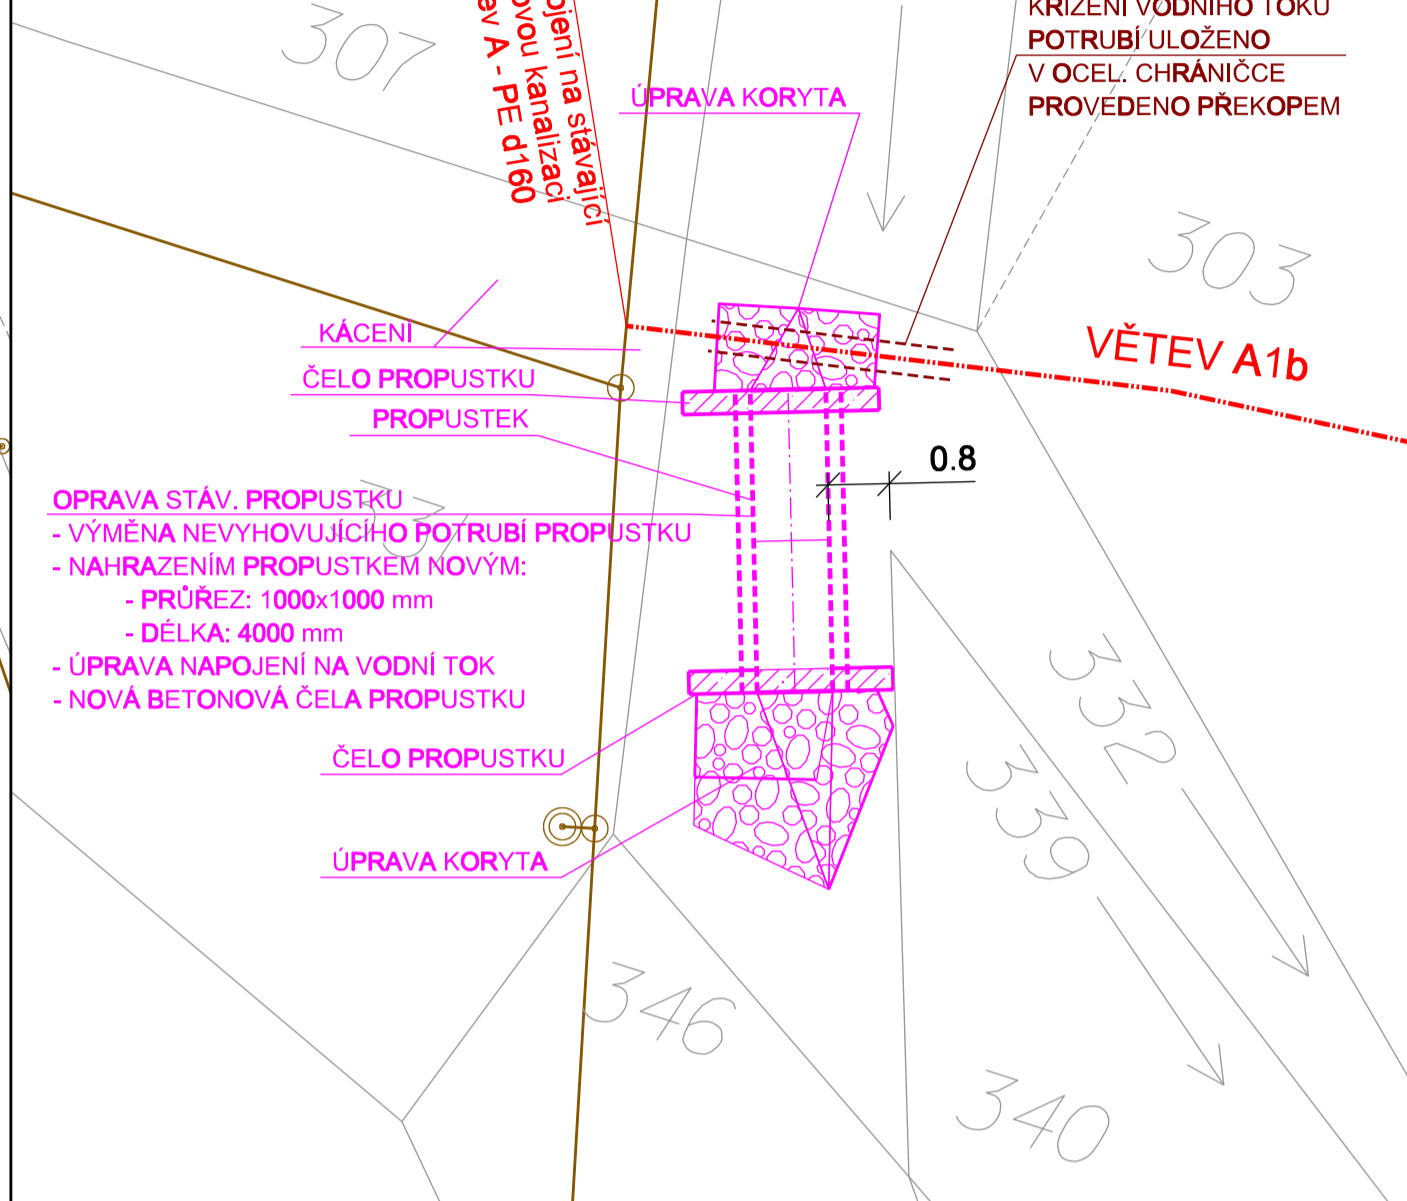

VĚTEV A1b
PE100RC SDR11 d75x6,8 mm - 330,5 m
 PROVEDENO ŘÍZENÝM PROTĚKEM

- LEGENDA NAVRŽENÉ SÍTĚ**
- SPLAŠKOVÁ TLAKOVÁ KANALIZACE
- LEGENDA NAVRŽENÉ SÍTĚ - NENÍ SOUČÁSTÍ TĚTO STAVBY**
- - - RD "POD DEŠTÍNKEM" - PROJEKTOVANÁ TLAKOVÁ KANALIZACE
- LEGENDA STÁVAJÍCÍ SÍTĚ - KANALIZACE BUKOVANY, BYSTROVANY**
- KANALIZACE SPLAŠKOVÁ BUKOVANY - TLAKOVÁ
 - ⊕ S-2 VRTY DLE IGP

Revize	Popis revize	Datum revize

		AQUA PROCON s.r.o. Projektová a inženýrská společnost Palackého tř. 12, 612 00 Brno tel.: +420 541 428 011 E-mail: info@aquaprocon.cz www.aquaprocon.cz
Vedoucí projektu	Ing. Jan Gažar	
Vedoucí dílčího projektu		
Zodpovědný projektant	Ing. Jan Gažar	
Vypracoval	Ing. Jan Gažar	
Kontroloval	Ing. Jan Polášek	
Investor	Svazek obcí Bystrovany a Bukovany	
Objednatel	Svazek obcí Bystrovany a Bukovany	
Formát	6A4	Měřítko 1:500
Stupeň	DSP	Datum 09/2021
Znakové číslo	1539319-16	
Projekt	BUKOVANY, BYSTROVANY - ČOV A ČERPÁNÍ OV	
	C - Situační výkresy	
	C.2 - Katastrální situační výkres	
Priloha	KATASTRÁLNÍ SITUAČNÍ VÝKRES - BUKOVANY	Číslo přílohy C.2.2
Revize		0