


POZDĹŽNY PROFIL SPLAŠKOVEJ KANALIZÁCIE "SK"

POVRCH ÚZEMIA -NESPEVNENÝ TERÉN

KRIŽOVANIE POTRUBIA

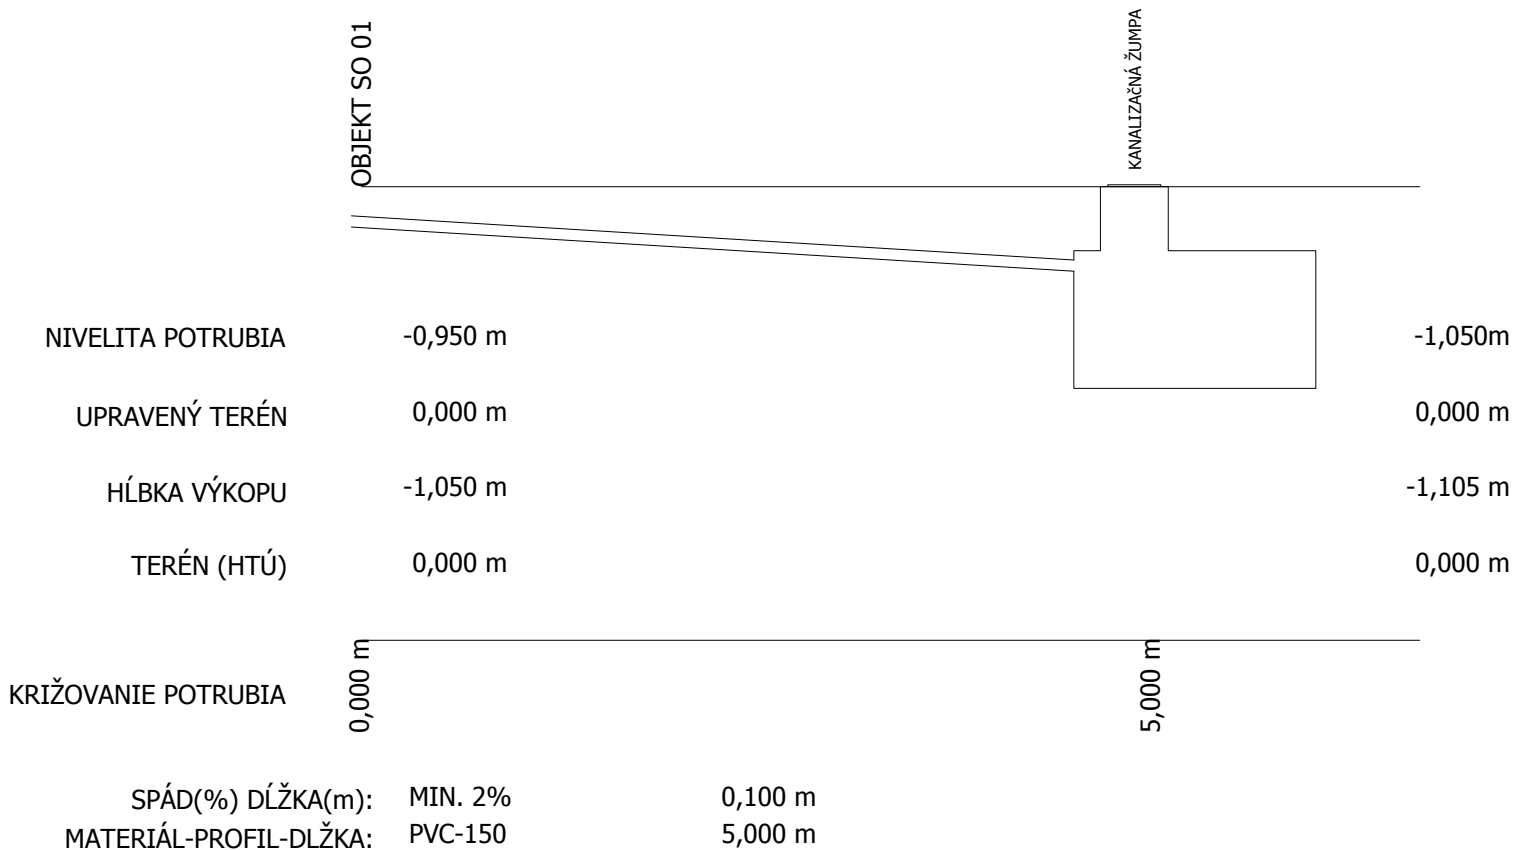

! UPOZORNENIE: PRED ZAČATÍM VYKOPOVÝCH PRÁC JE POTREBNÉ DAŤ VYTÝČIŤ SIETE, POTRUBIA S KTORÝMI MÔŽE DÔJSŤ KU KONTAKTU, ZAKRESLENÉ BODY STRETU SÚ ORIENTAČNÉ MÔŽU SA LÍŠIŤ OD REÁLNEJ SITUÁCIE V TERÉNE!

!TENTO DOKUMENT JE ORIGINÁL A JE CHRÁNENÝ PODĽA ZÁKONA Č. 453/2008 Z.Z. ZMENY DIEĽA A KAŽDÉ POUŽITIE DIEĽA JE PODMIENENÉ UDELENÍM SÚHLASU AUTORA.!

VYPRACOVAL: Ing. VLADIMÍR GENŠINIÁK ZODPOVEDNÝ PROJ.: Ing. VLADIMÍR GENŠINIÁK	INVESTOR: Ing. MAREK TAKÁČ Mgr. MARTINA TAKÁČOVÁ POĽOVNÍČKA 6, KOŠICE, PSČ 040 11	Miesto STAVBY: BENIAKOVCE okres.: KOŠICE-okolie kÚ: BENIAKOVCE PARCELA: 802/119	03 ZDRAV.-
DOKUMENT: NA STAVEBNÉ POVOLENIE	PROFESIA: ZDRAVOTECHNIKA	VÝKRES: POZDL. REZ KAN.	
DÁTUM: 08/2018	MIERKA: 1:50	FORMÁT: 210x297	