


POZNÁMKY:

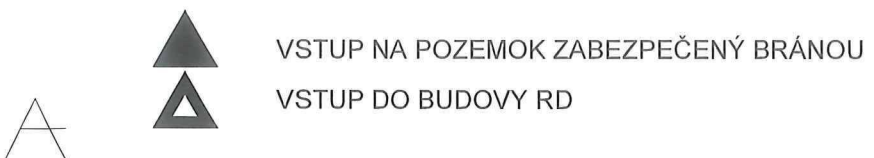

- ER REVÍZNA SKRIŇA ELEKTRICKEJ PRÍPOJKY
- KŠ KANALIZAČNÁ ŽUMPA
- S STUDŇA (existujúca)
- AN AKUMULAČNÁ NÁDRŽ
- VSAK VSAKOVACIA ŠACHTA

- VEREJNÁ SIEŤ ELEKTRINY
- PRÍPOJKA NA NN (EXISTUJÚCA)
- PRÍPOJKA NA STUDŇU (EXISTUJÚCA)
- SO 02 --- DAŽĎOVÁ KANALIZÁCIA
- SO 03 --- PRÍPOJKA NA KANALIZAČNÚ ŽUMPU
- HRANICA POZEMKU
- OPLOTENIE -STOJKA Zn+PVC Ø50mm á 2500mm V BET. PätKE +POPLASTOVANÉ PLETIVO v.n.t. 1600mm



Projektová spoločnosť
 Ing. Vladimír Genšiniak
 IČO: 471071
 Sídlo: 201 029 46
 milanov@mirano.sk

TENTO DOKUMENT JE ORIGINAL A JE CHRÁNENÝ PODĽA ZÁKONA Č. 453/2008 Z.z. ZMENY DIELA A KAŽDÉ POUŽITIE DIELA JE PODMIENENÉ UDELENÍM SÚHLASU AUTORA!

VYPRACOVAL: Ing. TOMÁŠ LAJMON ZODPOVEDNÝ PROJ.: Ing. VLADIMÍR GENŠINIAK	INVESTOR: Ing. MAREK TAKÁČ Mgr. MARTINA TAKÁČOVÁ POĽOVNÍČKA 6, KOŠICE, PSČ 040 11	MIESTO STAVBY: BENIAKOVCE okres.: KOŠICE-okolie kú: BENIAKOVCE PARCELA: 802/119	<div style="text-align: center;"> <h1>01</h1> <p>ZDRAVO.-</p> </div>
DOKUMENT: NA STAVEBNÉ POVOLENIE	PROFESIA: ZDRAVOTECHNIKA	VÝKRES: SITUÁCIA	
DÁTUM: 08/2018	MIERKA: 1:250	FORMÁT: 594x297	

