




LEGENDA ZARIAĎOVACÍCH ARMATÚR:

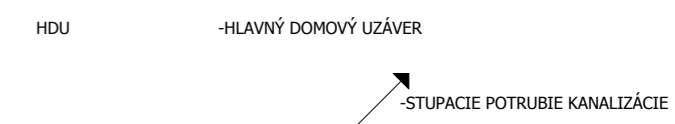

POZNÁMKA:
UMIESTNENIE A TYP ZARIAĎOVACÍCH PREDMETOV JE POTREBNÉ PRED REALIZÁCIOU
PREKONZULTOVAŤ S INVESTOROM!

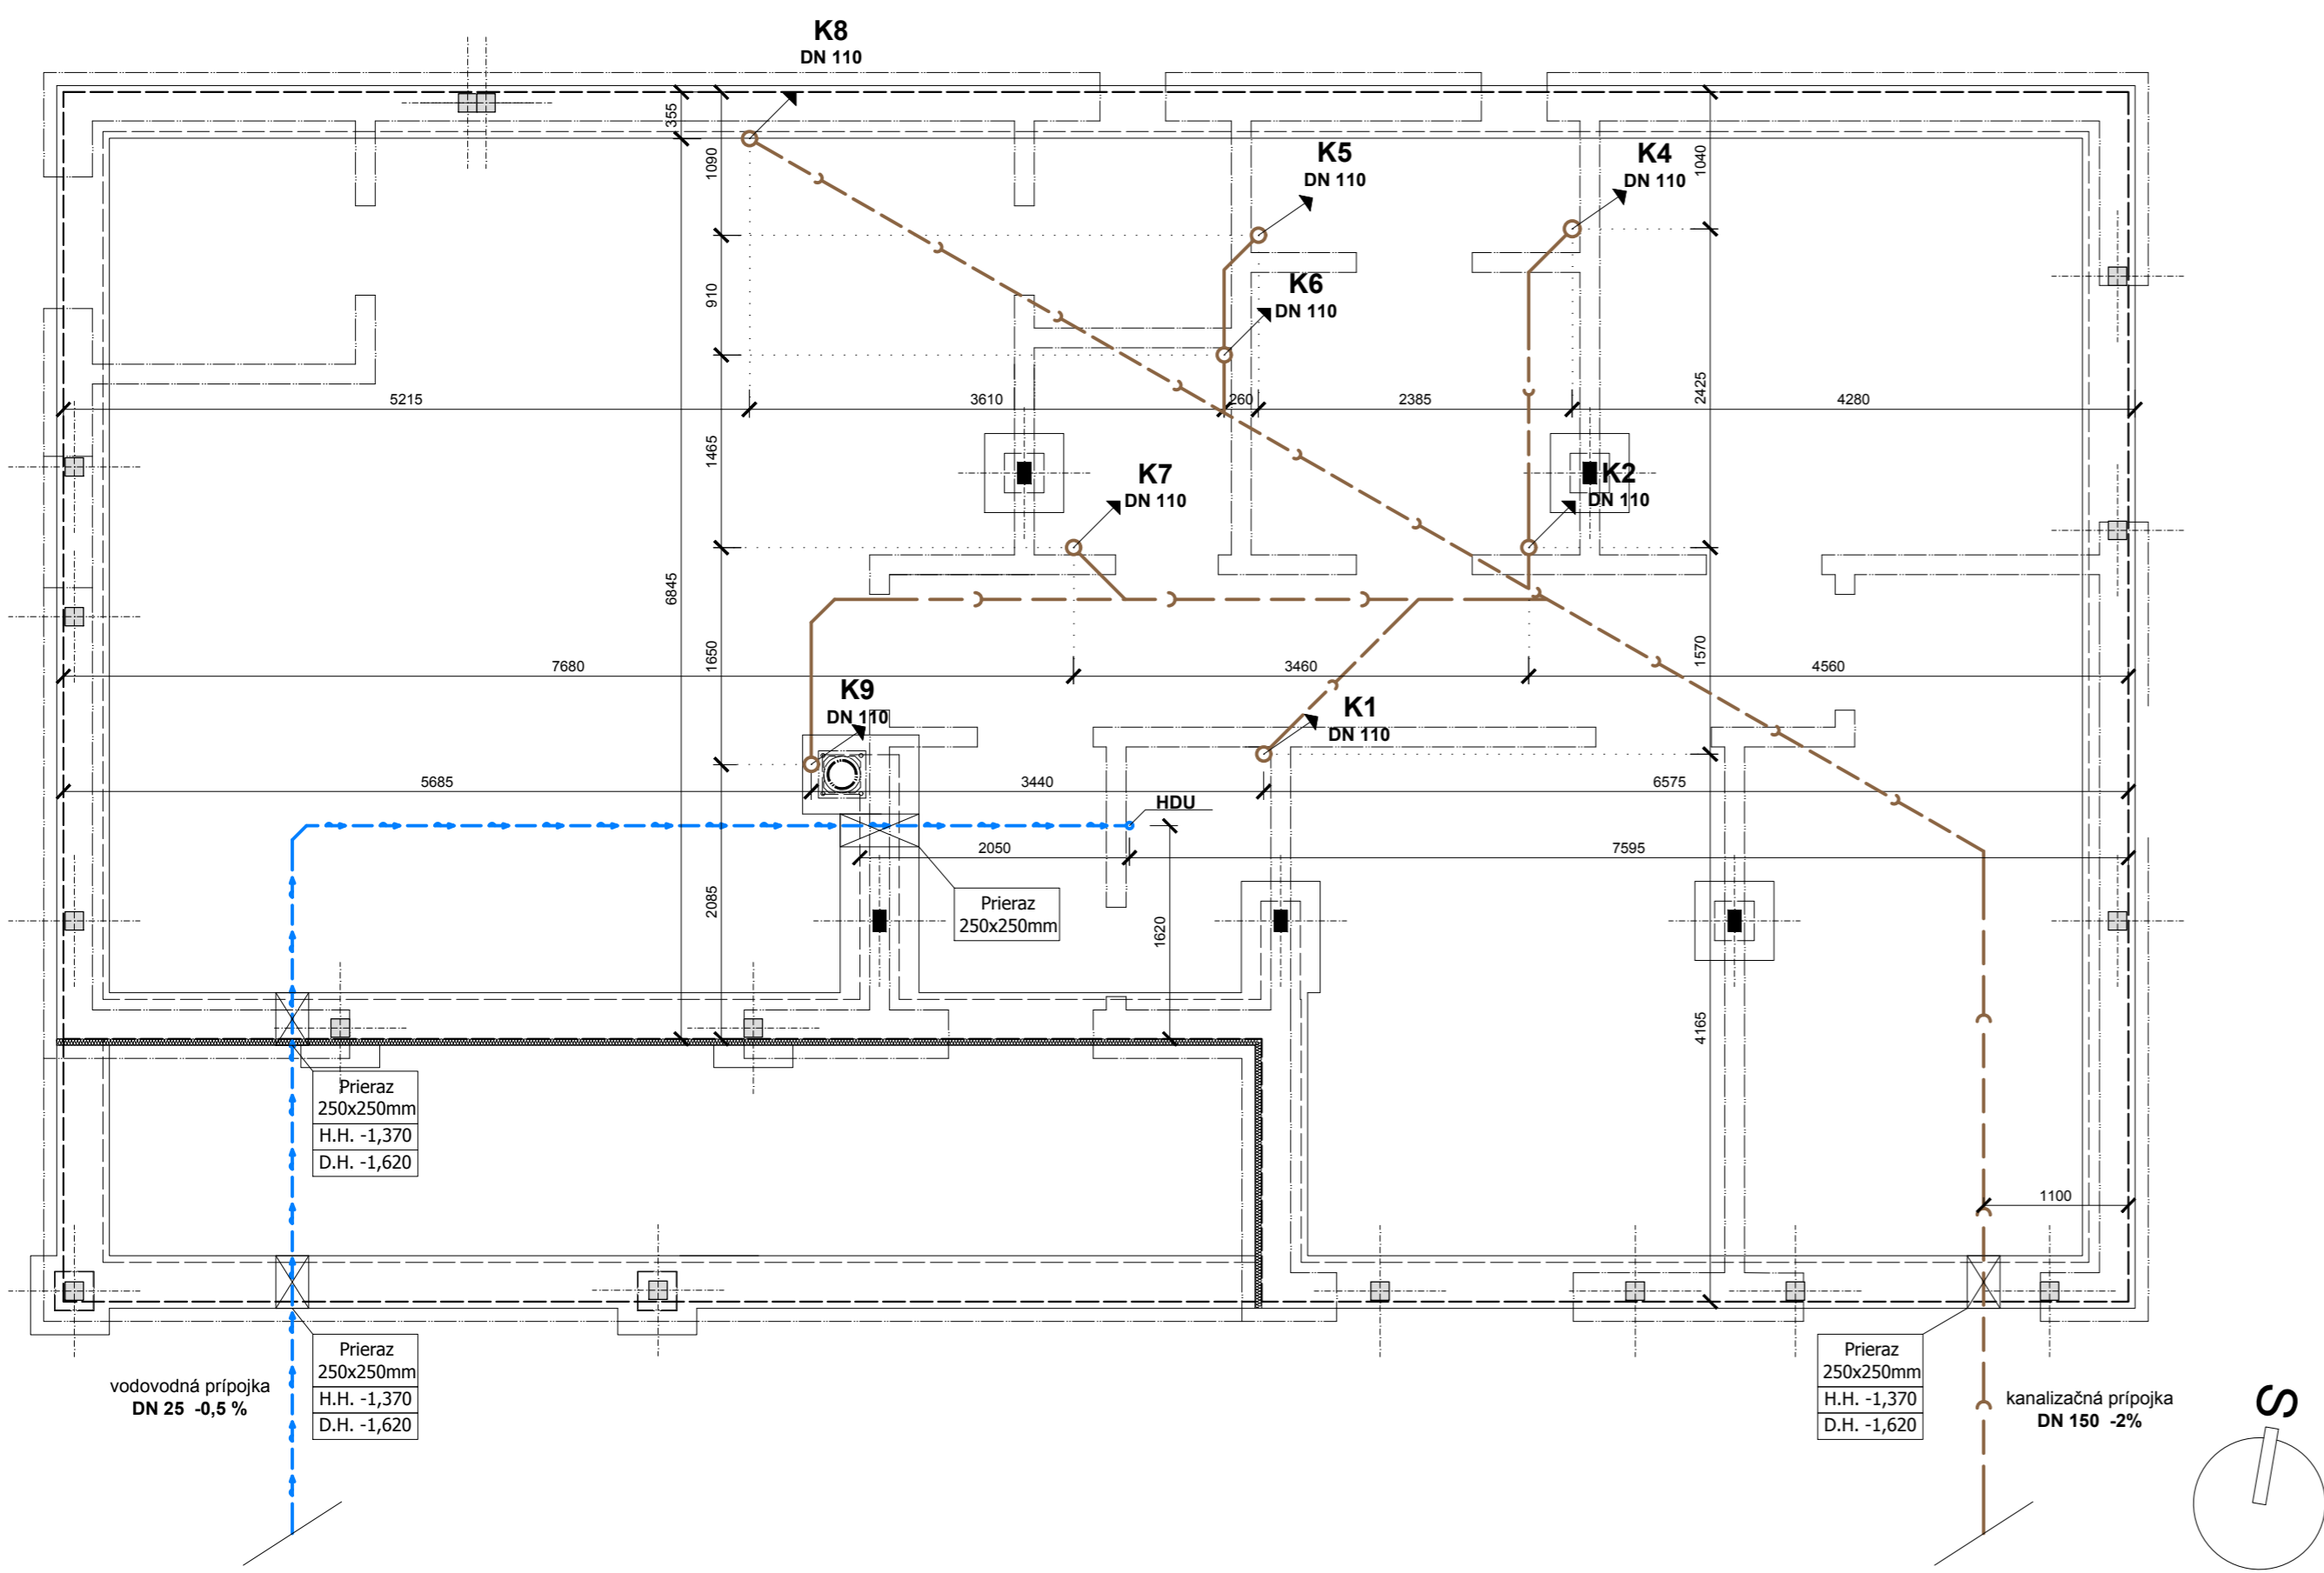

**KANALIZAČNÉ POTRUBIE
VODOVODNÉ POTRUBIE**

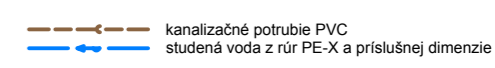

TENTO DOKUMENT JE ORIGINAL A JE CHRÁNENÝ PODĽA ZÁKONA Č. 453/2008 Z. Z. ZMENY DIEĽA A KAŽDE POUŽITIE DIEĽA JE PODMIENENÉ UDELENÍM SUHLASU AUTORA!

VYPRACOVAL: Ing. TOMÁŠ LAJMON ZODPOVEDNÝ PROJ.: Ing. VLADIMÍR GENŠIŇIAK	INVESTOR: Ing. MAREK TAKÁČ Mgr. MARTINA TAKÁČOVÁ POĽOVNÍČKA 6, KOŠICE, PSČ 040 11	MIESTO STAVBY: BENIAKOVCE okres.: KOŠICE-okolie kú: BENIAKOVCE PARCELA: 802/119	01 ZDRAV.-
DOKUMENT: NA STAVEBNÉ POVOLENIE	PROFESIA: ZDRAVOTECHNIKA	VÝKRES: ZÁKLADY	
DÁTUM: 09/2018	MIERKA: 1:50	FORMÁT: 594x297	