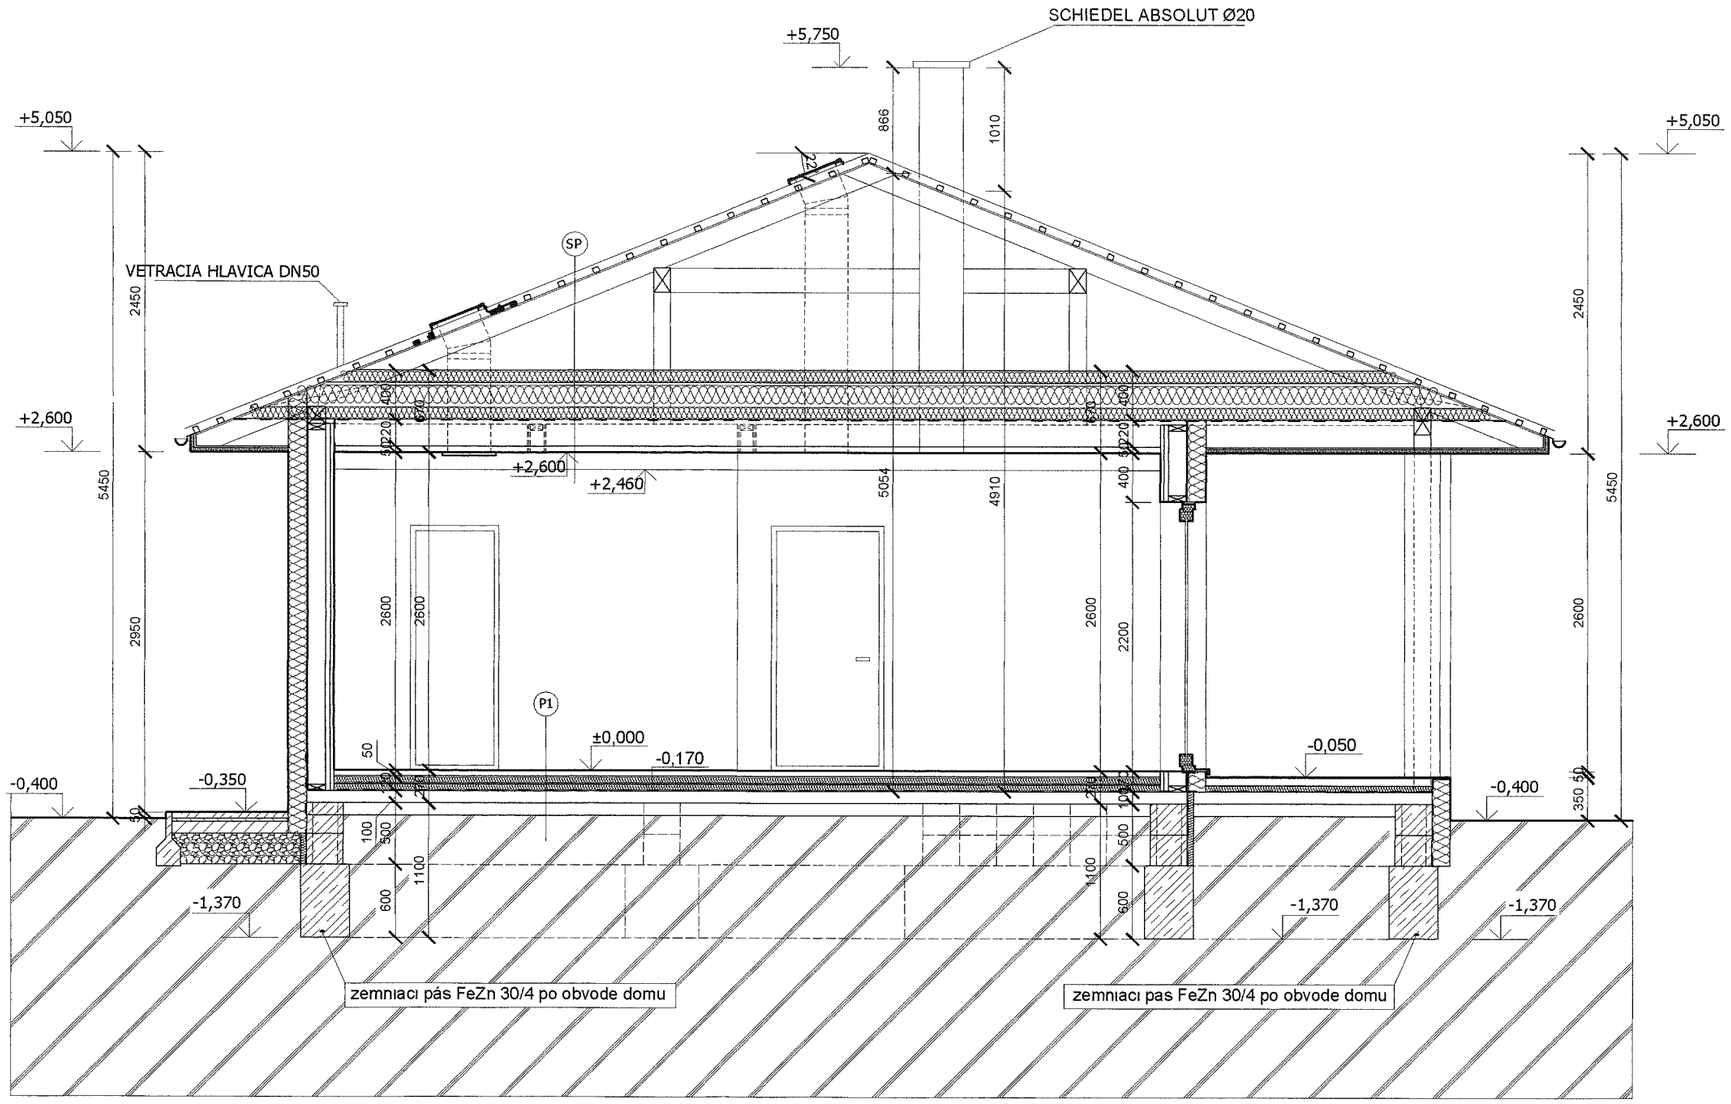
SCHIEDEL ABSOLUT Ø20
+5,750
+5,050
+5,050
VETRACIA HLAVICA DN50
SP
+2,600
+2,600
+2,600
+2,460
P1
±0,000
-0,170
-0,050
-0,400
-0,350
-0,400
-1,370
-1,370
-1,370
zemniaci pás FeZn 30/4 po obvode domu
zemniaci pas FeZn 30/4 po obvode domu