



VARIANTA A

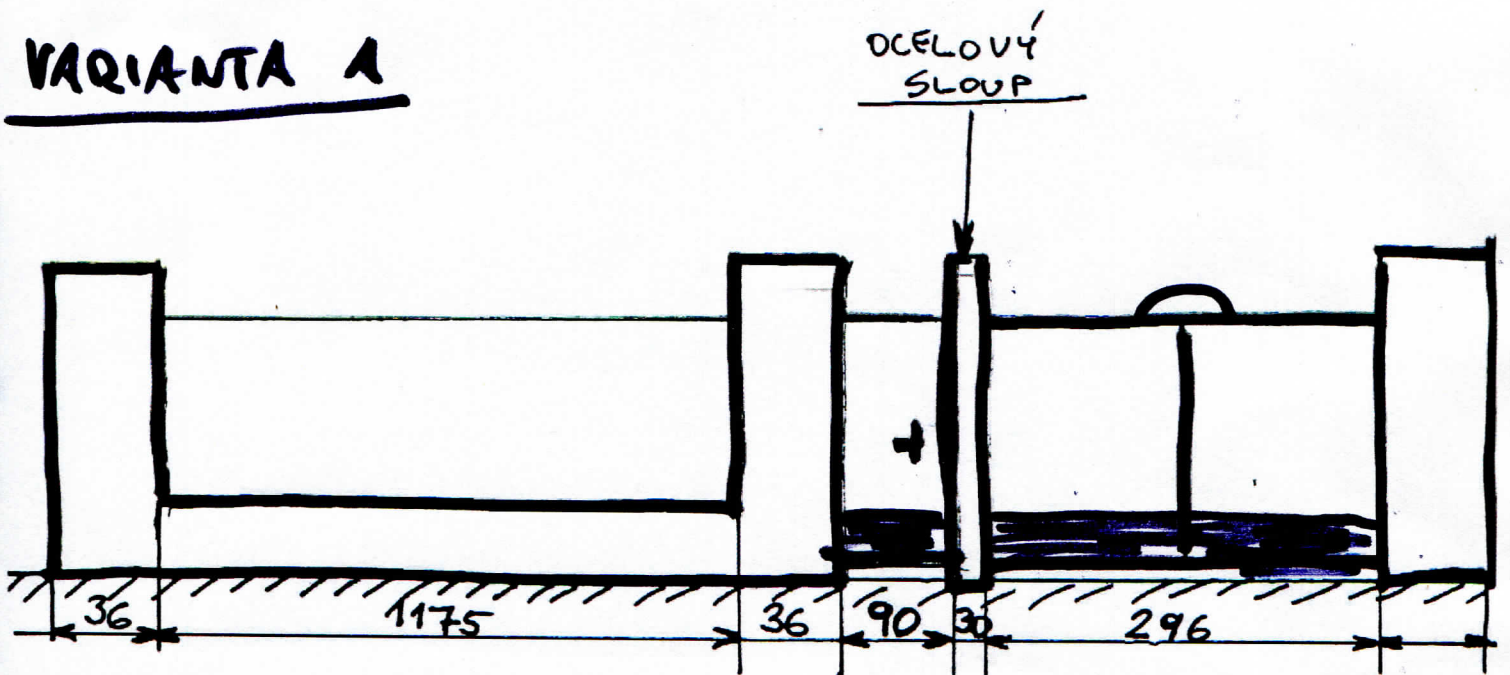

# VARIANTA B

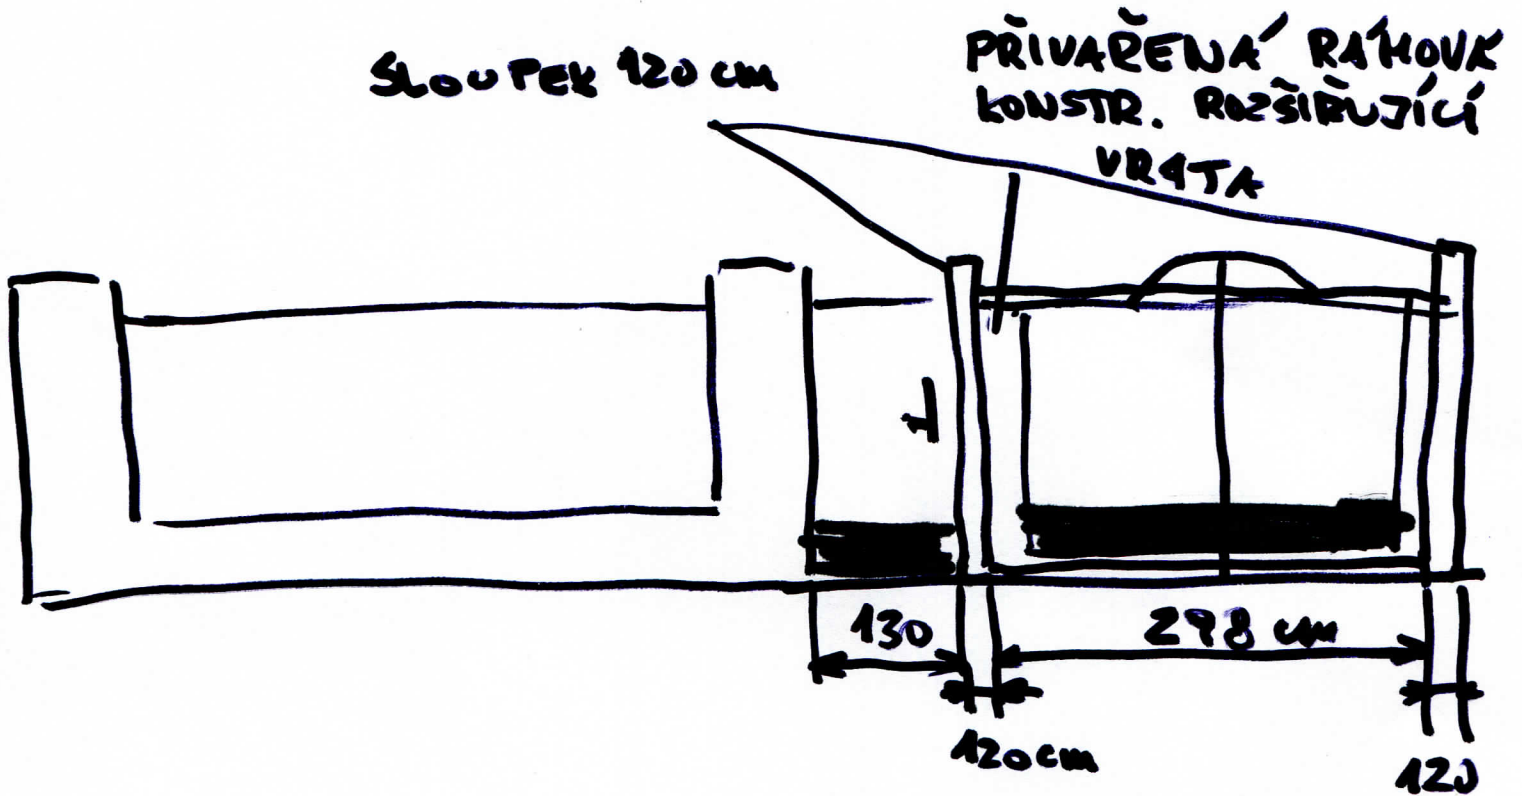

PŘIVAŘENÁ RAHOVÁ KONSTR.

# VARIANTA C

