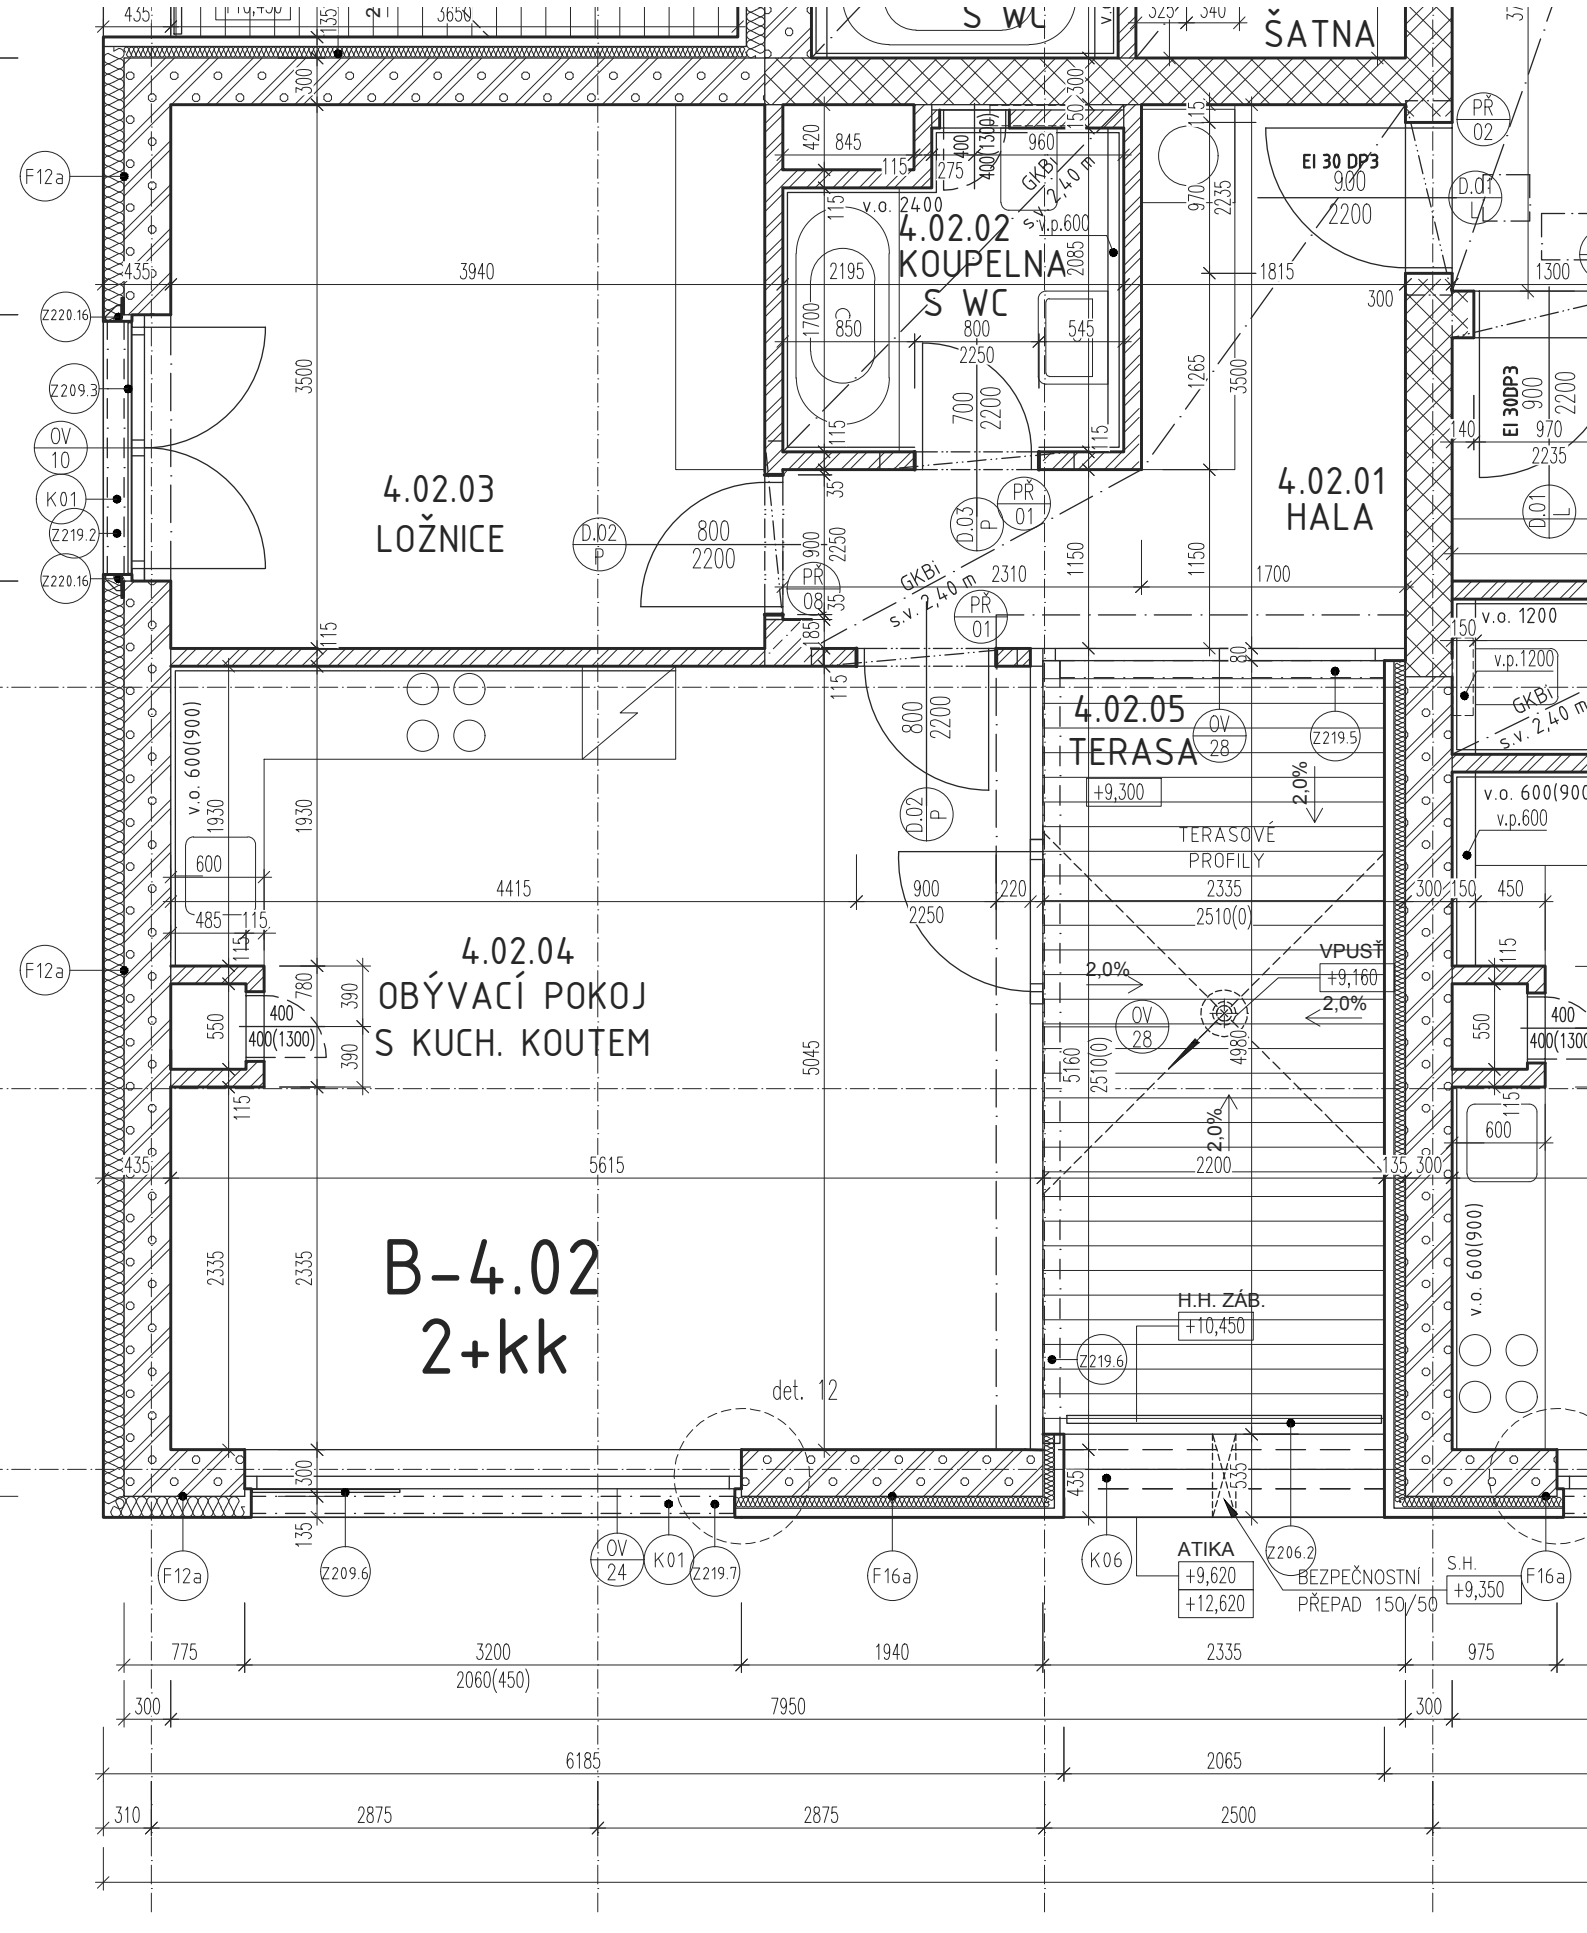
B-4.02
2+kk
4.02.01
HALA
4.02.02
KOUPELNA
S WC
4.02.03
LOŽNICE
4.02.04
OBÝVACÍ POKOJ
S KUCH. KOUTEM
4.02.05
TERASA
ŠATNA
S WC
TERASOVÉ
PROFILY
VPUSŤ
+9,160
H.H. ZÁB.
+10,450
ATIKA
+9,620
+12,620
BEZPEČNOSTNÍ
PŘEPAD 150/50
S.H.
+9,350
+9,300
EI 30 DP3
EI 30DP3
GKBi
s.v. 2,40 m
v.o. 2400
v.p.600
v.o. 1200
v.p.1200
v.o. 600(900)
det. 12
F12a
F16a
K01
K06
Z209.3
Z209.6
Z219.2
Z219.5
Z219.6
Z219.7
Z220.16
Z206.2
OV 10
OV 24
OV 28
PŘ 01
PŘ 02
PŘ 08
D.01
D.02
D.03
775
3200
2060(450)
1940
2335
975
7950
6185
2065
2875
2875
2500
310