ŘEZ A-A

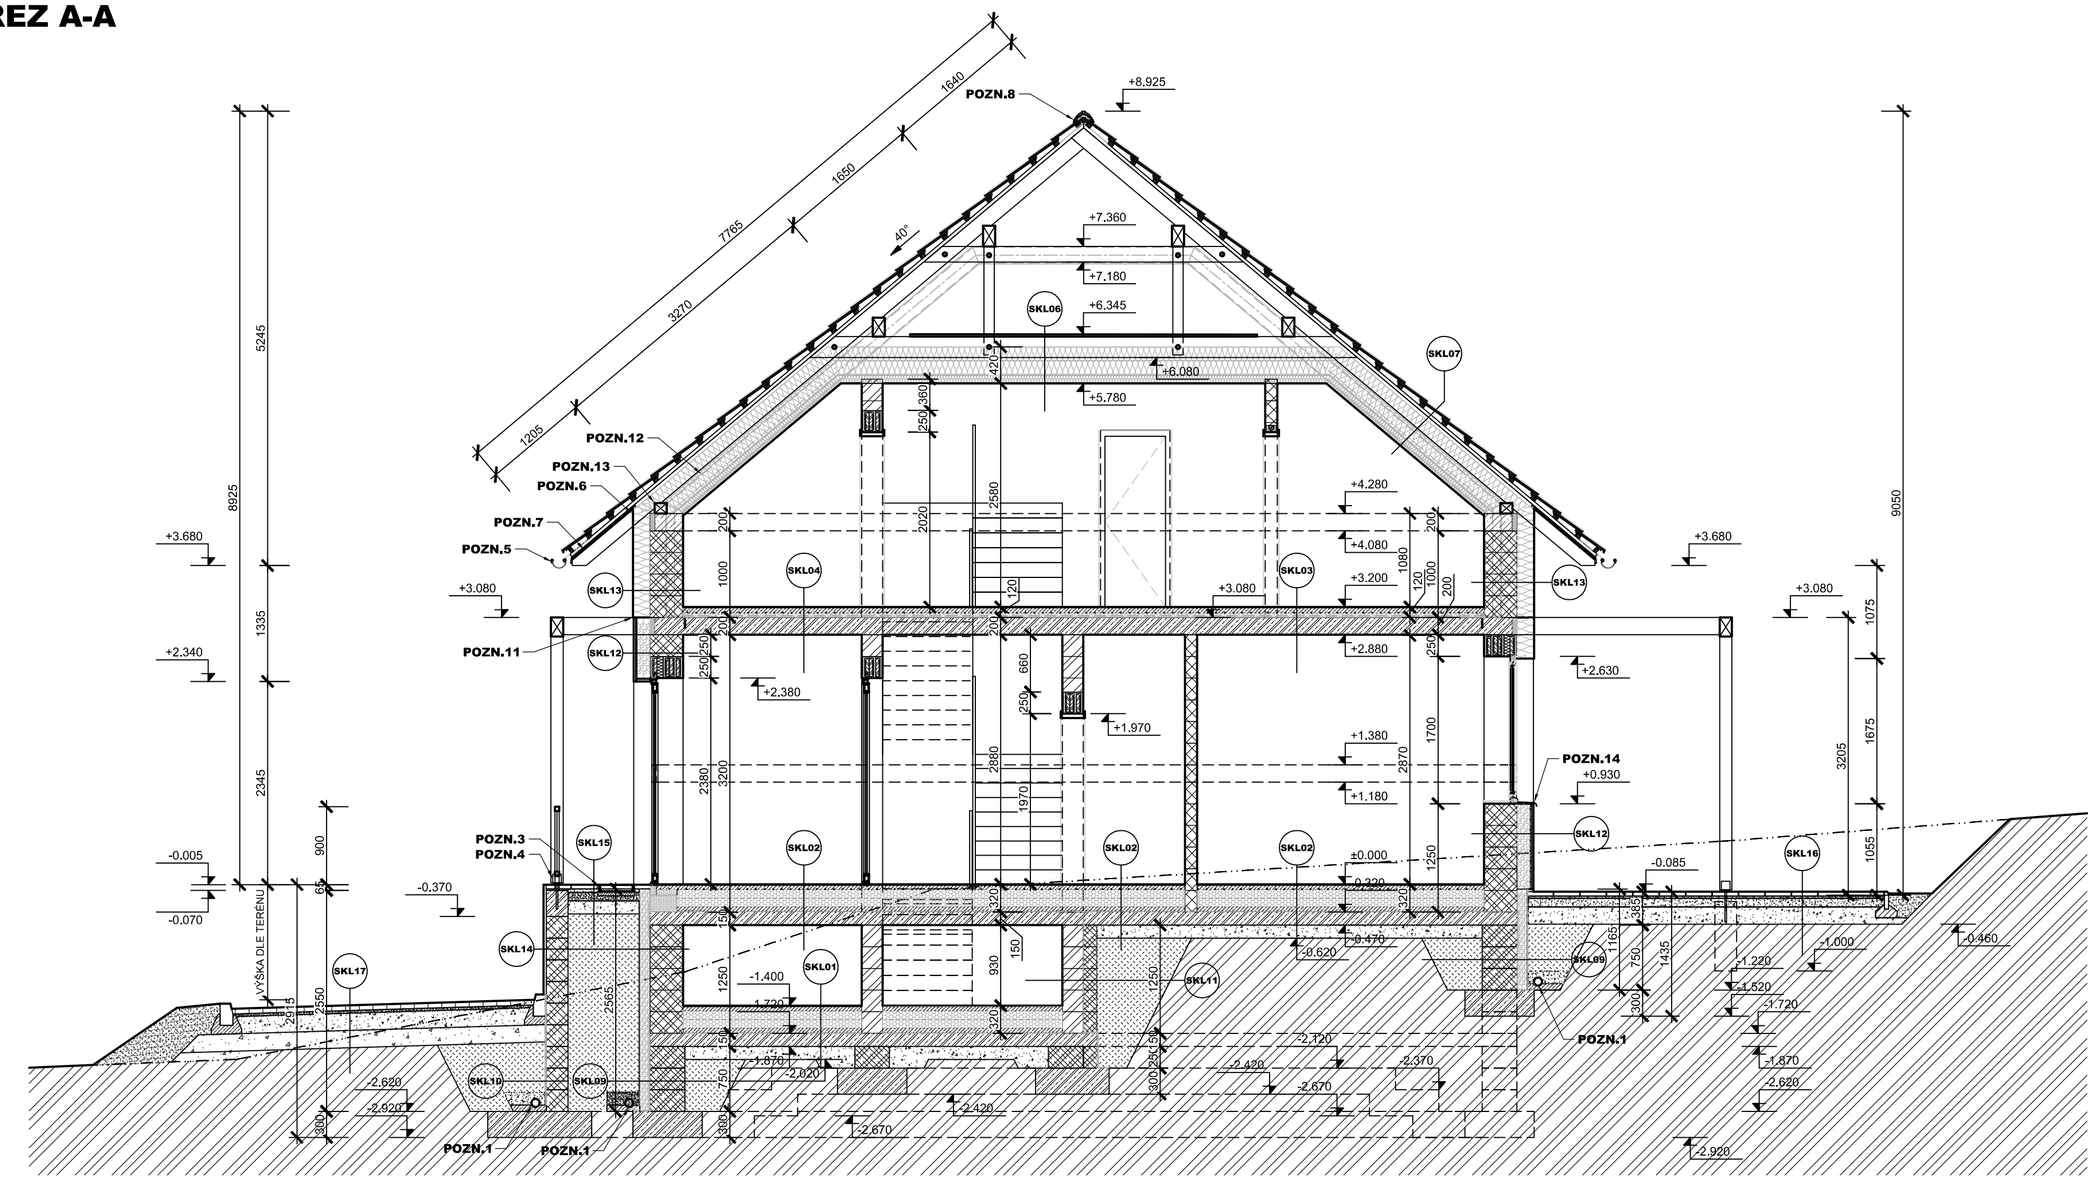

ŘEZ KOMÍNEM:

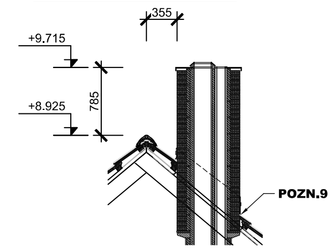

ŘEZ STŘEŠNÍM OKNEM:

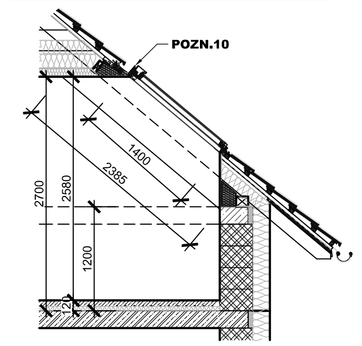

LEGENDA MATERIÁLU:

BROUŠENÝ CIHELNÝ BLOK PRO tl. STĚNY 380mm ***"POROTHERM 38 PROFI"*** (248x380x249), NA ZDÍCÍ MALTU ***"POROTHERM PROFI"***, MALTA PRO CELOPLOŠNOU TENKOU SPÁRU, **λ=0,108 W/m.K**, PEVNOST ***P10***

BROUŠENÝ CIHELNÝ BLOK PRO tl. STĚNY 240mm ***"POROTHERM 24 PROFI"*** (372x240x249), NA ZDÍCÍ MALTU ***"POROTHERM PROFI"***, MALTA PRO CELOPLOŠNOU TENKOU SPÁRU, **λ=0,30 W/m.K**, PEVNOST ***P15***

BROUŠENÝ CIHELNÝ BLOK PRO tl. STĚNY 140mm ***"POROTHERM 14 PROFI"*** (497x140x249), NA ZDÍCÍ MALTU ***"POROTHERM PROFI"***, MALTA PRO CELOPLOŠNOU TENKOU SPÁRU, **λ=0,26 W/m.K**, PEVNOST ***P10***

BROUŠENÝ CIHELNÝ BLOK PRO tl. STĚNY 115mm ***"POROTHERM 11,5 PROFI"*** (497x115x249), NA ZDÍCÍ MALTU ***"POROTHERM PROFI"***, MALTA PRO CELOPLOŠNOU TENKOU SPÁRU, **λ=0,26 W/m.K**.

ŽELEZOBETONOVÉ KOSTRUKCE Z BETONU ***C25/30*** *VYZTUŽENÝ BETONÁŘSKOU OCELÍ* ***B500B***.

ZÁKLADOVÉ KONSTRUKCE Z PROSTĚHO BETONU NEBO SLABĚ VYZTUŽENÉHO BETONU BETONOVÁ DUTINOVÁ ZDÍCÍ TVAROVKA PRO NOSNÉ ZDIVO, ***"ZTRACENÉ BEDNĚNÍ DEK 40/25 a 15/25"***

OCHRANNÁ VRSTVA HYDROIZOLACE: CEMENTOVÝ POTĚR ***"CEMIX 25"***, KRYCÍ VRSTVA PODLAHY: SAMONIVELAČNÍ ANHYDRITOVÝ POTĚR

PĚNOVÝ POLYSTYREN S UZAVŘENOU POVRCHOVOU ÚPRAVOU - EPS ***"DEKPERIMETER SD 150"***, **λ=0.035 W/m.K,** STV KÓD: **SVT576**
- SOKL A ZÁKLAD POD TERÉNEM - tl. 120mm
- STĚNA NAD TERÉNEM - tl. 160mm
- PODLAHA NA TERÉNU - tl. 200mm (2x100mm)
- TEP. IZOL. VĚNEC:- DESKA Z TUHÉ PĚNY NA BÁZI POLYISOKYANURÁTU (PIR) tl. 50mm ***"DEKPIR FLOOR 022"***, **λ=0.022 W/m.K,**
- TERASA: DESKA Z TUHÉ PĚNY NA BÁZI POLYISOKYANURÁTU (PIR) tl. 180mm, ***"DEKPIR FLOOR 022"***, **λ=0,022 W/m.K,** STV KÓD: **SVT581**

TEPELNÁ IZOLACE:
- FASÁDA: FASÁDNÍ POLYSTYREN ***"EPS 70 F"***, **λ=0,037 W/m.K,** STV KÓD: **SVT8903**
- SOK PODKLEDU, TEP. IZOL. ZE SKLENĚNÝCH MINERÁLNÍCH VLÁKEN, tl. 80mm ***"DEKWOOL G 035 r"***, **λ=0.035 W/m.K,** STV KÓD: **SVT582**
- SDK PODHLED A KROV: TEP. IZOL. ZE SKLENĚNÝCH MINERÁLNÍCH VLÁKEN tl.360mm (2x180) ***"DEKWOOL G 035 roll"***, **λ=0.035 W/m.K,** STV KÓD: **SVT1020**

KROČEJOVÁ IZOLACE: TEPELNĚIZOLAČNÍ DESKY Z ELASTIFIKOVANÉHO PĚNOVÉHO POLYSTYRENUS, **λ=0.044 W/m.K**, ***"ISOVER EPS RIGIFLOOR 4000"***, *SVT KÓD: **SVT3285***

ZPĚTNÉ HUTNĚNÉ ZÁSYPY

HUTNĚNÉ PODSYPY ZLOMOVÉHO KAMENY - FRAKCE DLE JEDNOTLIVÝCH SKLADEB

POZNÁMKY:

POZN.1: DRENÁŽNÍ SYSTÉM - PE/PVC DN100 - ***OPTI-DRÄI DN 100*** OBSYPANÝ KAČÍREKM A ZABALEN GEOTEXTILII ***"FILTEK 300"***
POZN.2: OPLECHOVÁNÍ U VSTUPU NA TERASU - DETAIL ZAJISTÍ DODAVATEL OKEN
POZN.3: LINIOVÉ ODVODNĚNÍ U VSTUPU NA TERASU A DO DOMU
POZN.4: KOTVENÍ POZINKOVANÁ PATKA PRO OSAZENÍ DŘEVĚNÝCH SLOUPKŮ
POZN.5: OKAPOVÝ ŽLAB - TiZn, DOPLNĚN O OKAPNICI A MŘÍŽKOU PROTI HMYZU - SVODY BUDOU OSAZENY V ÚROVNI U.T. GEIGER S KLAPKOU A LAPAČEM NEČISTOT
POZN.6: OCHRANNÝ VĚTRACÍ PÁS OKAPNÍ
POZN.7: PODBITÍ Z PALUBEK
POZN.8: PROVĚTRÁVANÝ HŘEBEN STŘECHY - DETAIL ZAJISTÍ DODAVATEL STŘEŠNÍ KRYTINY
POZN.9: OPLECHOVÁNÍ KOLEM KOMÍNU - DETAIL ZAJISTÍ DODAVATEL STŘEŠNÍCH OKEN
POZN.10: MANŽETA KOLEM STŘEŠNÍCH OKEN - DETAIL ZAJISTÍ DODAVATEL STŘEŠNÍCH OKEN
POZN.11: OPLECHOVÁNÍ SPODNÍ HRANY TEPELNÉ IZOLACE U PŘECHODU NA KAMENNÝ OBKLAD - TiZn
POZN.12: OCELOVÁ KONSTRUKCE KROVU
POZN.13: KOTVENÍ PODCONÍKŮ ŠROUBY M16 - VLEPENÉ NA CHEMII DO BETONOVÉHO VĚNCE á=0,5m
POZN.14: OPLECHOVÁNÍ PARAPETU OKEN - TiZn
POZN.15: ZÁBRADLÍ TERASY - DŘEVĚNÁ SVISLÁ VÝPLŇ
POZN.16 PŘÍVOD VZDUCHU PRO KRBOVÁ KAMNA VEDENO POD ZÁKL. DESKOU, UKONČENO MŘÍŽKOU VE FASÁDĚ, Ø200mm (POTRUBÍ KG)
POZN.17 PODNÍ SCHODY *"ROTO COLUMBUS BTR ESCA ISO RC DE"* DŘEVĚNÉ, TŘÍDÍLNÉ, SKLÁDACÍ
POZN.18 PATEŘNÍ KANALIZACE DN 100 - KOORDINOVAT S PROFESEMI ZTI!!!, OD WC VYVÉST NAD STŘEŠNÍ ROVINU A NAPOJENO NA ODVĚTRÁVACÍ TAŠKU
POZN.19 ODTAH DIGESTOŘE NAD STŘEŠNÍ ROVINU - KOORDINOVAT S PROFESEMI ZTI!!!
POZN.20 STŘEŠNÍ KOMÍNOVÉ VÝLEZ VELUX + PLOŠINA PRO PŘÍSTUP KE KOMÍNU - "STOUPACÍ PLOŠINA 80cm"
POZN.21 DREBÁŽNÍ SYSTÉM RADONOVÉHO ODVĚTRÁNÍ ZÁKLADŮ NAD ROVINU STŘECHY - PE/PVC DN100 ***"OPTI-DRÄIN DN100"***
POZN.22 SVĚTLOVOD *"VELUX TLR"* Ø TUBUSU 350mm

- PŘED BETONÁŽÍ ZÁKLADŮ VLOŽIT ZEMNÍCÍ PÁSEK A PROVÉST ZEMNĚNÍ

- DVSP - JE ZJEDNODUŠENÁ FORMA PROJEKTOVÉ DOKUMENTACE, DOKLÁDANÁ ORGÁNŮM STÁTNÍ SPRÁVY PRO POSOUZENÍ MOŽNOSTI ŘEŠENÍ A ZA ÚČELEM VYDÁNÍ STAVEBNÍHO POVOLENÍ. DOKUMENTACE V TOMTO ROZSAHU NESLOUŽÍ K PROVEDENÍ STAVEBNÍHO DÍLA.
- PODROBNOSTI, VČETNĚ DIMENZOVÁNÍ, DETAILŮ A ŘEZŮ, BUDOU SOUČÁSTÍ NAVAZUJÍCÍ VÝKONOVÉ FÁZE.
- DPS - DOKUMENTACE PRO PROVEDENÍ STAVBY
- ZPRACOVATEL PROJEKTOVÉ DOKUMENTACE NEPOSKYTUJE ŽÁDNÉ NÁHRADY ZA ŠKODY PŘÍPADNĚ VZNIKLÉ POUŽITÍM TÉTO DOKUMENTACE K JINÝM ÚČELŮM, NEŽ PRO JAKÉ JE DOKUMENTACE URČENA.
- VEŠKERÉ PROSTUPY JE NUTNO PROJEDNAT S JEDNOTLIVÝMI PROFESEMI!!!

±0,000 = 399,140 m B.p.v. m n.m.

SKL01 NÁŠLAPNÁ VRSTVA 2,5 mm
HETEROGENNÍ PODLAHOVÁ KRYTINA NA BÁZI POLYVINYLCHLORIDU S VLOŽENÝM SKLENĚNÝM ROUNEM A OCHRANNOU VRSTVOU POLYURETANOVÉHO LAKU ***"Fatra THERMOFIX"***

VYROVNÁVACÍ VRSTVA 4 mm
DISPERZNÍ LEPIDLO PRO LEPENÍ PVC DÍLCŮ BEZ OBSAHU ROZPOUŠŤ.; SPOTŘEBA cca 280g/m², ***"WEBER.FLOOR 4185"***
JEDNOSLOŽKOVÁ SAMONIVELAČNÍ HMOTA NA BÁZI CEMENTU A MODIFIKUJÍCÍCH PŘÍSAD ***"WEBER.FLOOR 4160"***
VČETNĚ PENETRACE - JEDNOSLOŽKOVÝ DISPERZNÍ PENETRAČNÍ NÁTĚR PRO SAVÉ PODKLADY POD SAMONIVELAČNÍ HMOTY ***"WEBER.PODKLAD FLOOR"***

ROZNÁŠECÍ VRSTVA 50 mm
LITÝ SAMONIVELAČNÍ POTĚR - ANHYDRID
DOPLNĚNÁ PODLAHOVÝM VYTÁPĚNÍM

TEPELNÉ IZOLAČNÍ VRSTVA 200mm
PĚNOVÝ POLYSTYREN S UZAVŘENOU POVRCHOVOU STRUKTUROU 2x100mm, **λ=0.040 W/m.K**, PEVNOST V TLAKU 150 kPa, ***"DEKPERIMETER SD 150"***
DOPLNĚNO S POTRUBÍM CENTRÁLNÍHO VYSAVAČE

OCHRANNÁ VRSTVA 50 mm
BETONOVÁ MAZANINA

HYDRO-IZOLAČNÍ VRSTVA 4 mm
SBS MODIF KOVANÝ ASFALTOVÝ PÁS VYZTUŽENÝ SKLENĚNOU TKANINOU, HYDROIZOLAČNÍ OCHRANA SPODNÍ STAVBY A OCHRANA PROTI PRONIKÁNÍ RADONU Z PODLOŽÍ, ***"GLASTEK 40 SPECIAL MINERAL"***, VČETNĚ PENETRAČNÍ ASFALTOVÁ EMULZE ***"DEKPRIMER"***

PODKLADNÍ NOSNÁ VRSTVA 150mm
ŽELEZOBETONOVÁ DESKA Z BETONU TŘÍDY **C16/20 XC2**. VYZTUŽEN KARI SÍTÍ 150/150/8

ROZNÁŠECÍ VRSTVA 150mm
HUTNĚNÝ PODSYP Z LOMOVÉHO KAMENIVA FRAKCE 0-63

ROSTLÝ TERÉN

POZN.: - V MÍSTNOSTECH KDE JE KERAM. DLAŽBA

SKL02 NÁŠLAPNÁ VRSTVA 10 mm
KERAMICKÁ DLAŽBA

LEPÍCÍ VRSTVA 6 mm
JEDNOSLOŽKOVÝ LEPÍCÍ TMEL NA BÁZI CEMENTU PRO LEPENÍ KERAMICKÝCH OBKLADŮ A DLAŽEB (TŘÍDA C2T S1)

OCHRANNÁ HYDRO-IZOLAČNÍ VRSTVA 2 mm
JEDNOSLOŽKOVÁ SILIKÁTOVÁ DISPERZNÍ HYDROIZOLAČNÍ HMOTA VČETNĚ PENETRACE - DISPERZNÍ PENETRAČNÍ NÁTĚR NA BÁZI AKRYLÁTOVÉ DISPERZE A MODIFIKUJÍCÍCH PŘÍSAD

VINYLOVÁ PODLAHA NA TERÉNU

POZN.: - N1.06 - DŘEVĚNÁ DUBOVÁ PODLAHA

SKL01.1 NÁŠLAPNÁ VRSTVA 20 mm
DŘEVĚNÉ - DUBOVÉ VLYSY

SEPARAČNÍ VRSTVA 1 mm
MIRELON tl. 1,0mm

ROZNÁŠECÍ VRSTVA 40 mm
LITÝ SAMONIVELAČNÍ POTĚR - ANHYDRID
DOPLNĚNÁ PODLAHOVÝM VYTÁPĚNÍM

SKL05 SDK PODHLED 12,5 mm
NOSNÝ KŘÍŽOVÝ ROŠT Z PROFILŮ CD60, ZÁVĚSY KE KROKVÁM ZÁVĚSEM A AKUSTICKÝM ZÁVĚSEM (STAVĚCÍ TŘMEN). SDK DESKA tl.12,5mm
"RIGIPS RB (A)", SPÁRY BUDOU PŘETMELENY A OPATŘENY SAMOLEPÍCÍ TKANINOVOU BANDÁŽÍ (BLIŽŠÍ SPECIFIKACE DLE ZVOLENÉHO DODAVATELE)
FINÁLNÍ INTERIÉROVÁ BARVA
POZN. VE VLHKÝCH PROSTORÁCH BUDOU POUŽITY IMPREGNOVANÉ SDK DESKY DO VLHKÉHO PROSTŘEDÍ ***"RIGIPS RBI (H2)"***

TEPELNÉ IZOLAČNÍ VRSTVA 80 mm
MINERÁLNÍ IZOLACE ZE SKELNÝCH VLÁKEN **λ=0.035 W/m.K**, ***"DEGWOOL G035R"***

PAROTĚSNÍCÍ A VZDUCHOTĚSNÁ VRSTVA
FOLIE LEHKÉHO TYPU S AI VRSTVOU ***"DEKFOL N AL 170 SPECIAL"***

TEPELNÉ IZOLAČNÍ VRSTVA 320mm
PÁSY ZE SKELNÝCH VLÁKEN **λ=0.035 W/m.K**, ***"DEGWOOL G 035R r ROLL"***

SDK PODHLED

SKL06 POZN.: - V MÍSTĚ ULOŽNĚHO PROSTORU

NÁŠLAPNÁ VRSTVA 25 mm
NA KLESTINÁCH ULOŽENA OSB DESKA tl.25mm

SKL03 NÁŠLAPNÁ VRSTVA 2,5 mm
HETEROGENNÍ PODLAHOVÁ KRYTINA NA BÁZI POLYVINYLCHLORIDU S VLOŽENÝM SKLENĚNÝM ROUNEM A OCHRANNOU VRSTVOU POLYURETANOVÉHO LAKU ***"Fatra THERMOFIX"***

VYROVNÁVACÍ VRSTVA 4 mm
DISPERZNÍ LEPIDLO PRO LEPENÍ PVC DÍLCŮ BEZ OBSAHU ROZPOUŠŤ.; SPOTŘEBA cca 280g/m², ***"WEBER.FLOOR 4185"***
JEDNOSLOŽKOVÁ SAMONIVELAČNÍ HMOTA NA BÁZI CEMENTU A MODIFIKUJÍCÍCH PŘÍSAD ***"WEBER.FLOOR 4160"***
VČETNĚ PENETRACE - JEDNOSLOŽKOVÝ DISPERZNÍ PENETRAČNÍ NÁTĚR PRO SAVÉ PODKLADY POD SAMONIVELAČNÍ HMOTY ***"WEBER.PODKLAD FLOOR"***

ROZNÁŠECÍ VRSTVA 60 mm
LITÝ SAMONIVELAČNÍ POTĚR - ANHYDRID
DOPLNĚNÁ PODLAHOVÝM VYTÁPĚNÍM

TEPELNÉ IZOLAČNÍ VRSTVA 50 mm
TEPELNĚIZOLAČNÍ DESKY Z ELASTIFIKOVANÉHO PĚNOVÉHO POLYSTYRENU S KROČEJOVÝM ÚTLUMEM (TLOUŠŤKA PRO SPLNĚNÍ POŽADOVANÉ HODNOTY SOUČINITELE PROSTUPU TEPLA DLE ≤SN 73 0540-2), **λ=0.044 W/m.K**, ***"ISOVER EPS RIGIFLOOR 4000"***

NOSNÁ KONSTRUKCE 200 mm
ŽELEZOBETONOVÁ DESKA Z BETONU TŘÍDY **C25/30 XC1**, VYZTUŽEN BETONÁŘSKOU VYZTUŽÍ B500B

FINÁLNÍ VRSTVA 15 mm
JEDNOVRSTVÁ VAPENOSADROVÁ OMÍTKA ***CEMIX***
FINÁLNÍ MALBA

VINYLOVÁ PODLAHA NA STROPU

SKL04 NÁŠLAPNÁ VRSTVA 10 mm
KERAMICKÁ DLAŽBA

LEPÍCÍ VRSTVA 6 mm
JEDNOSLOŽKOVÝ LEPÍCÍ TMEL NA BÁZI CEMENTU PRO LEPENÍ KERAMICKÝCH OBKLADŮ A DLAŽEB (TŘÍDA C2T S1)

OCHRANNÁ HYDRO-IZOLAČNÍ VRSTVA 2 mm
JEDNOSLOŽKOVÁ SILIKÁTOVÁ DISPERZNÍ HYDROIZOLAČNÍ HMOTA VČETNĚ PENETRACE - DISPERZNÍ PENETRAČNÍ NÁTĚR NA BÁZI AKRYLÁTOVÉ DISPERZE A MODIFIKUJÍCÍCH PŘÍSAD

TERASA

SKL07 STŘEŠNÍ KRYTINA
SKLÁDANÁ STŘEŠNÍ KRYTINA Z KERAMICKÝCH PÁLENÝCH TAŠEK
"TONDACH FALCOVKA 11 " - ENGOBA TMAVĚ HNĚDÁ

STŘEŠNÍ LATĚ 40/60 40 mm

KONTRA LATĚ 40/60 40 mm

DOPLŇKOVÁ HYDROIZOLAČNÍ VRSTVA
DIFUZNĚ OTEVŘENÁ FÓLIE LEHKÉHO TYPU ***"DEKTEN MULTI-PRO II"***

TEPELNÉ IZOLAČNÍ VRSTVA 320mm
PÁSY ZE SKELNÝCH VLÁKEN **λ=**0.035 W/m.K,***"DEGWOOL G 035R r ROLL"***

PAROTĚSNÍCÍ A VZDUCHOTĚSNÁ VRSTVA
FOLIE LEHKÉHO TYPU S AI VRSTVOU ***"DEKFOL N AL 170 SPECIAL"***

TEPELNÉ IZOLAČNÍ VRSTVA 80 mm
MINERÁLNÍ IZOLACE ZE SKELNÝCH VLÁKEN **λ=**0.035 W/m.K, ***"DEGWOOL G035R"***

STŘECHA

SKL10 ZÁSYP mm
OBSYPÁNÍ PŮVODNÍ ZEMINOU, HUTNĚNO PO VRSTVÁCH, V PATĚ ODVODNĚNÝ ***"OPTI-DRÄN DN100"*** ULOŽENÁ VE FILTRAČNÍ GEOTEXTILII ***"FILTEK 300"*** A OBSYPANÁ KAČÍREKM

FILTRAČNÍ + TEPELNĚ IZOL. + HYDROIZOL. VRSTVA .
VIZ. ***SKL09***

NOSNÁ KONSTRUKCE 380 mm
BROUŠENÝ CIHELNÝ BLOK PRO tl. STĚNY 48 cm NA MALTU PRO TENKÉ SPÁRY, ***"POROTHERM 38 PROFI"***, **λ=0.108 W/m.K,** PEVNOST ***P10***

OBVODOVÁ STĚNA POD TERÉNEM

POZN.: - VNITŘNÍ POVRCHOVÁ ÚPRAVA VIZ ***SKL12***

SKL00 NÁŠLAPNÁ VRSTVA 28 mm
TERASOVÉ PRKNO ***"TERRACE"***

PODKLADOVÝ RÁM 50 mm
NOSNÝ HLINÍKOVÝ RÁM 50x50 ***"PODKLADOVÝ RÁM DŘEVOPLUS ALU"***

VYROVNÁVACÍ VRSTVA
STAVITELNÝ TERČ 35-55mm

HYDROIZOLAČNÍ VRSTVA 1,5 mm
PRITĚŽOVANÁ STŘEŠNÍ HYDROIZOLAČNÍ FOLIE Z PVC-P S VLOŽKOU ZE SKELNÉ ROHOŽE ***"DEKPLANT7"***

TEPELNĚ IZOLAČNÍ VRSTVA 180 mm
DESKA Z TUHÉ PĚNY NA BÁZI POLYISOKYANURÁTU (PIR) tl. 180mm **λ=**0.022 W/m.K, ***"DEKPIR FLOOR 022"***

SPÁDOVÁ VRSTVA 30-50 mm
SPÁDOVÝ KLIN Z EXPANDOVANÉHO POLYSTYRENU EPS 100

HYDROIZOLAČNÍ VRSTVA 4 mm
SBS MODIFIKOVANÝ ASFALTOVÝ PÁS, NOSNÁ VLOŽKA Z AI FOLIE KAŠÍROVANÉ SKLENĚNÝMI VLÁKNY, HORNÍ POVRCH - JEMNÝ SEPARAČNÍ POSYP, ***"GLASTEK 40 SPECIAL MINERAL"*** VČETNĚ ASFALTOVÉ PENETRACE ***"DEKPRIMER"***

NOSNÁ KONSTRUKCE 200 mm
ŽELEZOBETONOVÁ DESKA Z BETONU TŘÍDY **C25/30 XC1**, VYZTUŽEN BETONÁŘSKOU VYZTUŽÍ B500B

FINÁLNÍ VRSTVA 15 mm
JEDNOVRSTVÁ VAPENOSADROVÁ OMÍTKA ***CEMIX***
FINÁLNÍ MALBA

SCHODIŠTĚ

SKL09 ZÁSYP mm
OBSYPÁNÍ PŮVODNÍ ZEMINOU, HUTNĚNO PO VRSTVÁCH, V PATĚ ODVODNĚNÝ ***"OPTI-DRÄN DN100"*** ULOŽENÁ VE FILTRAČNÍ GEOTEXTILII ***"FILTEK 300"*** A OBSYPANÁ KAČÍREKM

FILTRAČNÍ VRSTVA mm
FILTRAČNÍ GEOTEXTILIE ***"FILTEK 300"***

ODVODŇOVACÍ VRSTVA 10 mm
NOPOVÁ FÓLIE S NAKAŠÍROVANOU NETKANOU GEOTEXTILII NA NOPECH, MATERIÁL HDPE, NOPY VÝŠKY 8mm, 1860 NOPŮ/m²
"DEKDREN G8"

TEPELNĚ IZOLAČNÍ VRSTVA 120 mm
PĚNOVÝ POLYSTYREN S UZAVŘENOU POVRCHOVOU STRUKTUROU ***"DEKPERIMETER SD 150"*** tl. 120mm, **λ=0.035 W/m.K**

LEPÍCÍ VRSTVA 3 mm
JEDNOSLOŽKOVÁ ASFALTOVÁ STĚRKA MODIFIKOVANÁ PŘÍDAVKEM PLASTU, ***"LEPÍCÍ HMOTA WEBER.TEC 915"***.

HYDROIZOLAČNÍ VRSTVA 4 mm
PÁS Z SBS MODIFIKOVANÉHO ASFALTU, NOSNÁ VLOŽKA Z POLYESTEROVÉ ROHOŽE 200g/m², JEMNÝ SEPARAČNÍ POSYP, ***"GLASTEK 40 SPECIAL MINERAL"***

HYDROIZOLAČNÍ VRSTVA 4 mm
PÁS Z SBS MODIFIKOVANÉHO ASFALTU, NOSNÁ VLOŽKA ZE SKELNÉ TKANINY 200g/m², JEMNÝ SEPARAČNÍ POSYP, ***"GLASTEK 40 SPECIAL MINERAL"***

PENETRAČNÍ VRSTVA mm
ZA STUDENA ZPRACOVATELNÁ ASFALTOVÁ PENETRAČNÍ EMULZE, ***"DEKPRIMER"***

NOSNÁ KONSTRUKCE 400 mm
BETONOVÁ DUTINOVÁ ZDÍCÍ TVAROVKA PRO NOSNÉ ZDIVO, ***"ZTRACENÉ BEDNĚNÍ DEK 40/25"***

ZÁKLADY

SKL10 ZÁSYP mm
OBSYPÁNÍ PŮVODNÍ ZEMINOU, HUTNĚNO PO VRSTVÁCH, V PATĚ ODVODNĚNÝ ***"OPTI-DRÄN DN100"*** ULOŽENÁ VE FILTRAČNÍ GEOTEXTILII ***"FILTEK 300"*** A OBSYPANÁ KAČÍREKM

FILTRAČNÍ VRSTVA mm
FILTRAČNÍ GEOTEXTILIE ***"FILTEK 300"***

ODVODŇOVACÍ VRSTVA 10 mm
NOPOVÁ FÓLIE S NAKAŠÍROVANOU NETKANOU GEOTEXTILII NA NOPECH, MATERIÁL HDPE, NOPY VÝŠKY 8mm, 1860 NOPŮ/m²
"DEKDREN G8"

NOSNÁ KONSTRUKCE 250 mm
BETONOVÁ DUTINOVÁ ZDÍCÍ TVAROVKA PRO NOSNÉ ZDIVO, ***"ZTRACENÉ BEDNĚNÍ DEK 25/25 "***

ZÁKLADY

SKL18 NÁŠLAPNÁ VRSTVA 40 mm
LEPENÉ DŘEVĚNÉ NÁŠLAPY A PODSCHODNICE

NOSNÁ KONSTRUKCE 150 mm
ŽELEZOBETONOVÁ DESKA Z BETONU TŘÍDY **C25/30 XC1**, VYZTUŽEN BETONÁŘSKOU VYZTUŽÍ B500B

FINÁLNÍ VRSTVA 15 mm
JEDNOVRSTVÁ VAPENOSADROVÁ OMÍTKA ***CEMIX***
FINÁLNÍ MALBA

SCHODIŠTĚ

SKL11 ZÁSYP mm
OBSYPÁNÍ PŮVODNÍ ZEMINOU, HUTNĚNO PO VRSTVÁCH

NOSNÁ KONSTRUKCE 150 mm
BETONOVÁ DUTINOVÁ ZDÍCÍ TVAROVKA PRO NOSNÉ ZDIVO, ***"ZTRACENÉ BEDNĚNÍ DEK 15/25 "***

HYDROIZOLAČNÍ VRSTVA 4 mm
PÁS Z SBS MODIFIKOVANÉHO ASFALTU, NOSNÁ VLOŽKA Z POLYESTEROVÉ ROHOŽE 200g/m². JEMNÝ SEPARAČNÍ POSYP, ***"ELASTEK 40 SPECIAL MINERÁL"***.

HYDROIZOLAČNÍ VRSTVA 4 mm
PÁS Z SBS MODIFIKOVANÉHO ASFALTU, NOSNÁ VLOŽKA ZE SKELNÉ TKANINY 200g/m², JEMNÝ SEPARAČNÍ POSYP, ***"GLASTEK 40 SPECIAL MINERÁL"***

PENETRAČNÍ VRSTVA mm
ZA STUDENA ZPRACOVATELNÁ ASFALTOVÁ PENETRAČNÍ EMULZE, ***"DEKPRIMER"***

NOSNÁ KONSTRUKCE 240 mm
BROUŠENÝ CIHELNÝ BLOK PRO tl. STĚNY 48 cm NA MALTU PRO TENKÉ SPÁRY, ***"POROTHERM 24 PROFI"***, **λ=0.28 W/m.K,** PEVNOST ***P15***

VYROVNÁVACÍ VRSTVA 3 mm
SUCHÁ OMÍTKOVÁ SMĚS PRO PODHOZ POD JÁDROVÉ OMÍTKY, ***"ADHEZNÍ MŮSTEK WEBER.DUR PODHOZ"***

JÁDROVÁ OMÍTKA 10 mm
SUCHÁ OMÍTKOVÁ SMĚS PRO RUČNÍ I STROJNÍ ZPRACOVÁNÍ, ***"JÁDROVÁ OMÍTKA WEBER.DUR KLASIK JRU"***.

VRCHNÍ OMÍTKA 1,5 mm
VNITŘNÍ ŠTUK, SUCHÁ OMÍTKOVÁ SMĚS PRO RUČNÍ I STROJNÍ ZPRACOVÁNÍ, ***"VRCHNÍ OMÍTKA WEBER.DUR ŠTUK IN VNITŘNÍ"***.

FINÁLNÍ VRSTVA mm
INTERIÉROVÁ BARVA VČETNĚ PENETRACE PODKLADU

ZÁKLADY - VNITŘNÍ

SKL12 KAMENNÝ OBKLAD 30 mm
LEPENÝ KAMENNÝ OBKLAD ***"DEKSTONE - WALLSTONE"***, tl. 30mm

LEPÍCÍ VRSTVA 10 mm
LEPIDLO NA OBKLAD ***"SOPRO MB 414"***

2. STĚRKOVÁ VRSTVA 10 mm
LEPIDLO + SÍTOVINA ***"SOPRO FDK 606 + SOPRO AR 562"***

1. STĚRKOVÁ VRSTVA 10 mm
LEPIDLO + SÍTOVINA ***"SOPRO FDK 606 + SOPRO AR 562"***

TEPELNĚ IZOLAČNÍ VRSTVA 160 mm
PĚNOVÝ POLYSTYREN S UZAVŘENOU POVRCHOVOU STRUKTUROU ***"DEKPERIMETER SD 150"***tl. 160mm, **λ=0.035 W/m.K**

NOSNÁ KONSTRUKCE 380 mm
BROUŠENÝ CIHELNÝ BLOK PRO tl. STĚNY 48 cm NA MALTU PRO TENKÉ SPÁRY, ***"POROTHERM 38 PROFI"***, **λ=0.108 W/m.K,** PEVNOST ***P10***

VYROVNÁVACÍ VRSTVA 3 mm
SUCHÁ OMÍTKOVÁ SMĚS PRO PODHOZ POD JÁDROVÉ OMÍTKY, ***"ADHEZNÍ MŮSTEK WEBER.DUR PODHOZ"***

JÁDROVÁ OMÍTKA 10 mm
SUCHÁ OMÍTKOVÁ SMĚS PRO RUČNÍ I STROJNÍ ZPRACOVÁNÍ, ***"JÁDROVÁ OMÍTKA WEBER.DUR KLASIK JRU"***.

VRCHNÍ OMÍTKA 1,5 mm
VNITŘNÍ ŠTUK, SUCHÁ OMÍTKOVÁ SMĚS PRO RUČNÍ I STROJNÍ ZPRACOVÁNÍ, ***"VRCHNÍ OMÍTKA WEBER.DUR ŠTUK IN VNITŘNÍ"***.

FINÁLNÍ VRSTVA mm
INTERIÉROVÁ BARVA VČETNĚ PENETRACE PODKLADU

OBVODOVÁ STĚNA - KAMENNÝ OBKLAD

SKL13 FINÁLNÍ VRSTVA 2 mm
PROBARVENÝ PODKLADNÍ NÁTĚR NA BÁZI AKRYLÁTOVÉ DISPERZE PRO SJEDNOCENÍ SAVOSTI A ODSTÍNU PODKLADU ***"WEBER.PAS PODKLAD UNI"***. TENKOVRSTVÁ OMÍTKA NA SILIKONSILIKÁTOVÉ BÁZI, ZRNITOSTI 1–3 MM ***"WEBER.PAS EXTRACLEAN"***
"DEKOREN G4"

VÝZTUŽNÁ VRSTVA 3-6 mm
SKLOVLÁKNITÁ VÝZTUŽNÁ TKANINA S GRAMÁŽÍ 160 G/M² ***"VERTEX R 121"***, ZATLAČENÁ DO VRSTVY STĚRKOVÉ HMOTY ***"DEKTHERM KLASIK"***

TEPELNĚ IZOLAČNÍ VRSTVA 200 mm
TEPELNÁ IZOLACE Z EXPANDOVANÉHO FASADNÍHO PĚNOVÉHO POLYSTYRENU KOTVENÁ DO PODKLADU SYSTÉMOVÝMI HMOŽDINKAMI, **λ=0.044 W/m.K**, ***"EPS 70 F"***

NOSNÁ KONSTRUKCE 380 mm
BROUŠENÝ CIHELNÝ BLOK PRO tl. STĚNY 48 cm NA MALTU PRO TENKÉ SPÁRY, ***"POROTHERM 38 PROFI"***, **λ=0.108 W/m.K,** PEVNOST ***P10***

OBVODOVÁ STĚNA - OMÍTKA

POZN.: - VNITŘNÍ POVRCHOVÁ ÚPRAVA VIZ ***SKL12***

SKL14 KAMENNÝ OBKLAD 30 mm
LEPENÝ KAMENNÝ OBKLAD ***"DEKSTONE - WALLSTONE"***, tl. 30mm

LEPÍCÍ VRSTVA 10 mm
LEPIDLO NA OBKLAD ***"SOPRO MB 414"***

2. STĚRKOVÁ VRSTVA 10 mm
LEPIDLO + SÍTOVINA ***"SOPRO FDK 606 + SOPRO AR 562"***

1. STĚRKOVÁ VRSTVA 10 mm
LEPIDLO + SÍTOVINA ***"SOPRO FDK 606 + SOPRO AR 562"***

NOSNÁ KONSTRUKCE 250 mm
BETONOVÁ DUTINOVÁ ZDÍCÍ TVAROVKA PRO NOSNÉ ZDIVO, ***"ZTRACENÉ BEDNĚNÍ DEK 25/25 "***

ZÁSYP =820 mm
OBSYPÁNÍ PŮVODNÍ ZEMINOU, HUTNĚNO PO VRSTVÁCH, V PATĚ ODVODNĚNÝ ***"OPTI-DRÄN DN100"*** ULOŽENÁ VE FILTRAČNÍ GEOTEXTILII ***"FILTEK 300"*** A OBSYPANÁ KAČÍREKM

FILTRAČNÍ + TEPELNĚ IZOL. + HYDROIZOL. VRSTVA .
VIZ. ***SKL09***

NOSNÁ KONSTRUKCE 380 mm
BROUŠENÝ CIHELNÝ BLOK PRO tl. STĚNY 48 cm NA MALTU PRO TENKÉ SPÁRY, ***"POROTHERM 38 PROFI"***, **λ=0.108 W/m.K,** PEVNOST ***P10***

OBVODOVÁ STĚNA

SKL16 NÁŠLAPNÁ VRSTVA 30 mm
BETONOVÉ DLAŽDICE, PŘESNÝ TYP DLE VÝBĚRU INVESTORA

LOŽNÁ VRSTVA 30 mm
HUTNĚNÉ DRCENÉ KAMENIVO FRAKCE 4-8

NOSNÁ VRSTVA 100 mm
HUTNĚNÉ DRCENÉ KAMENIVO FRAKCE 32-63

NOSNÁ VRSTVA 150 mm
HUTNĚNÉ DRCENÉ KAMENIVO FR