



POHLEDY


POHLED SEVEROVÝCHODNÍ:

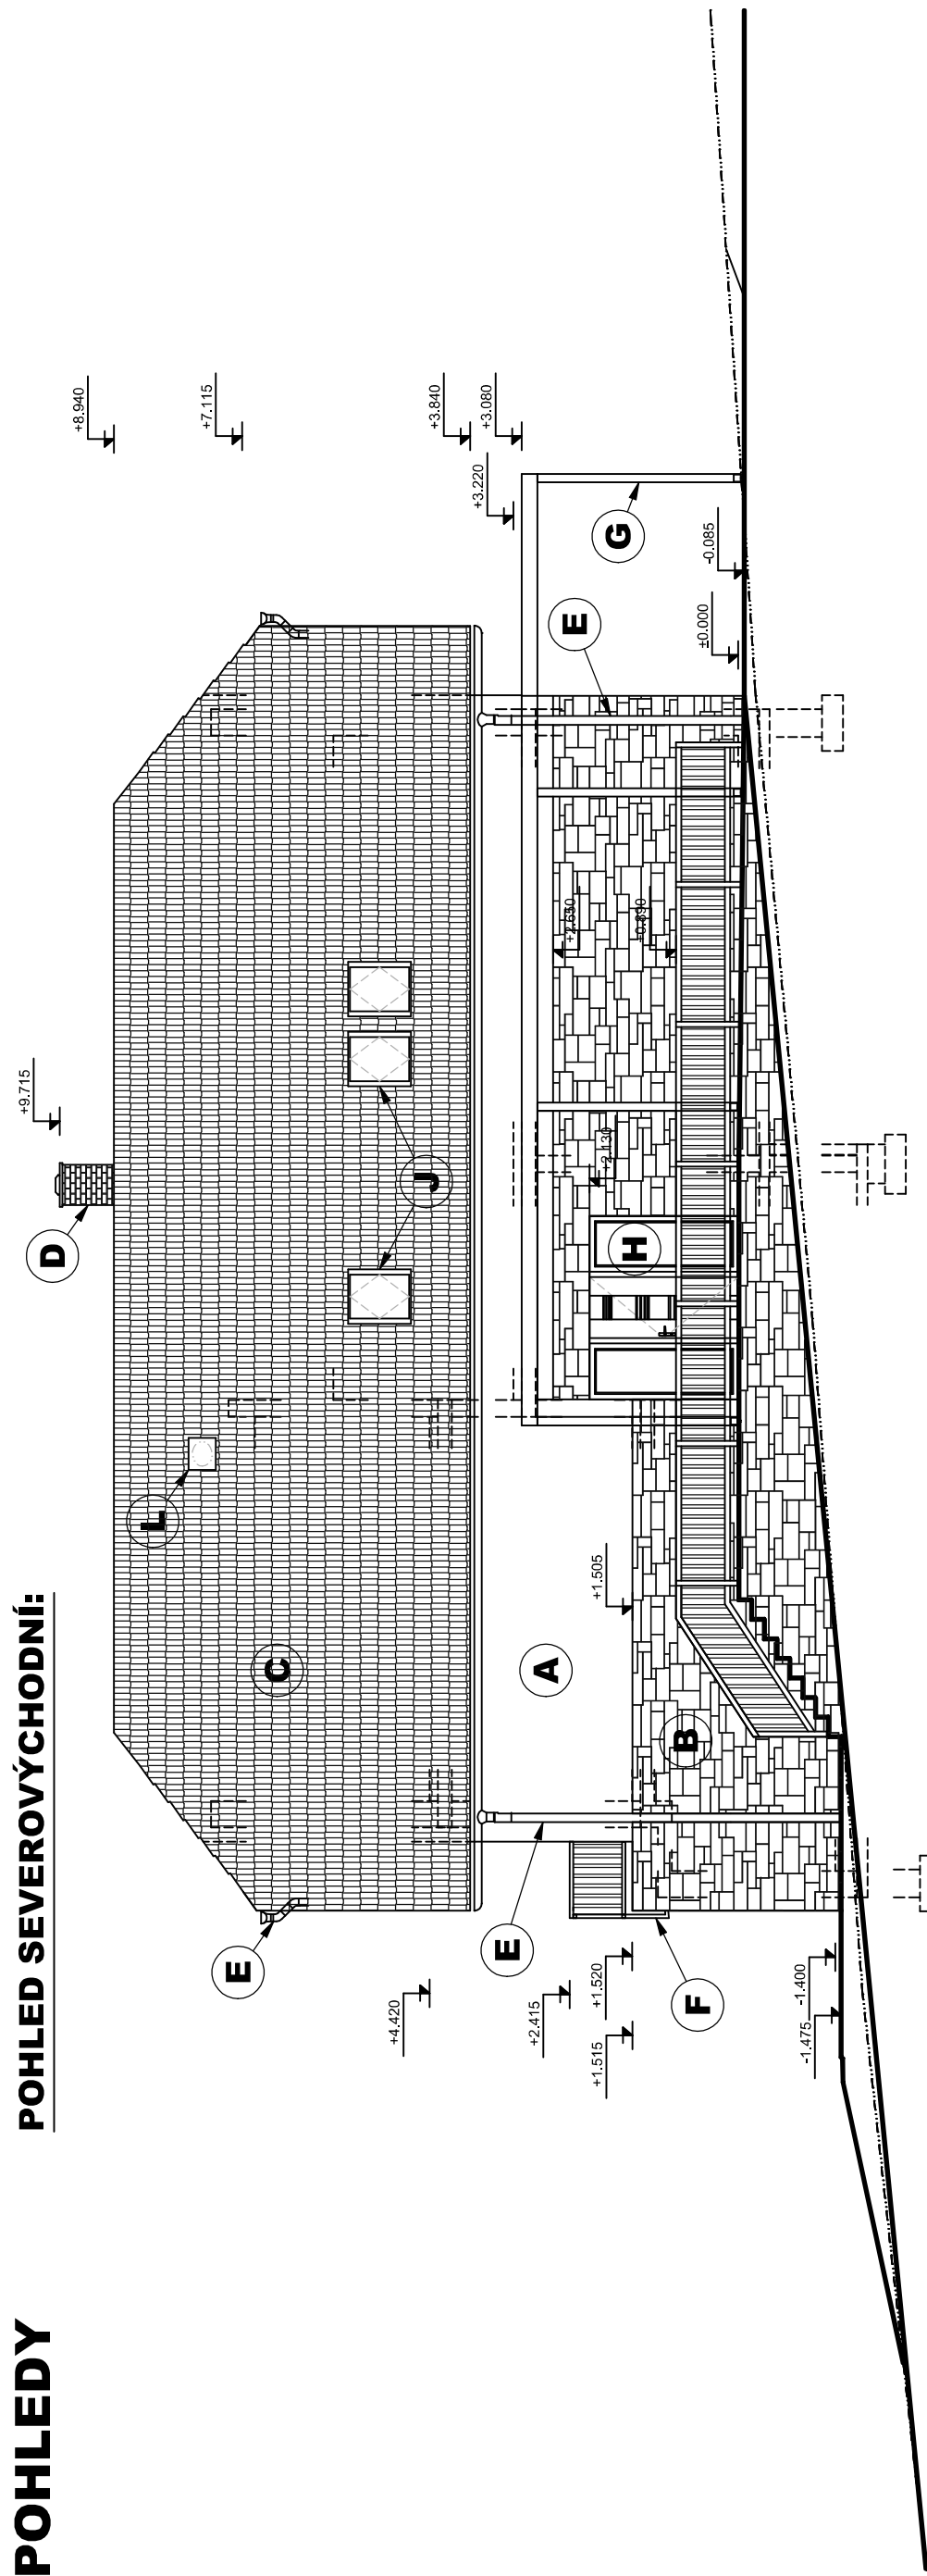


POHLED JIHOZÁPADNÍ:

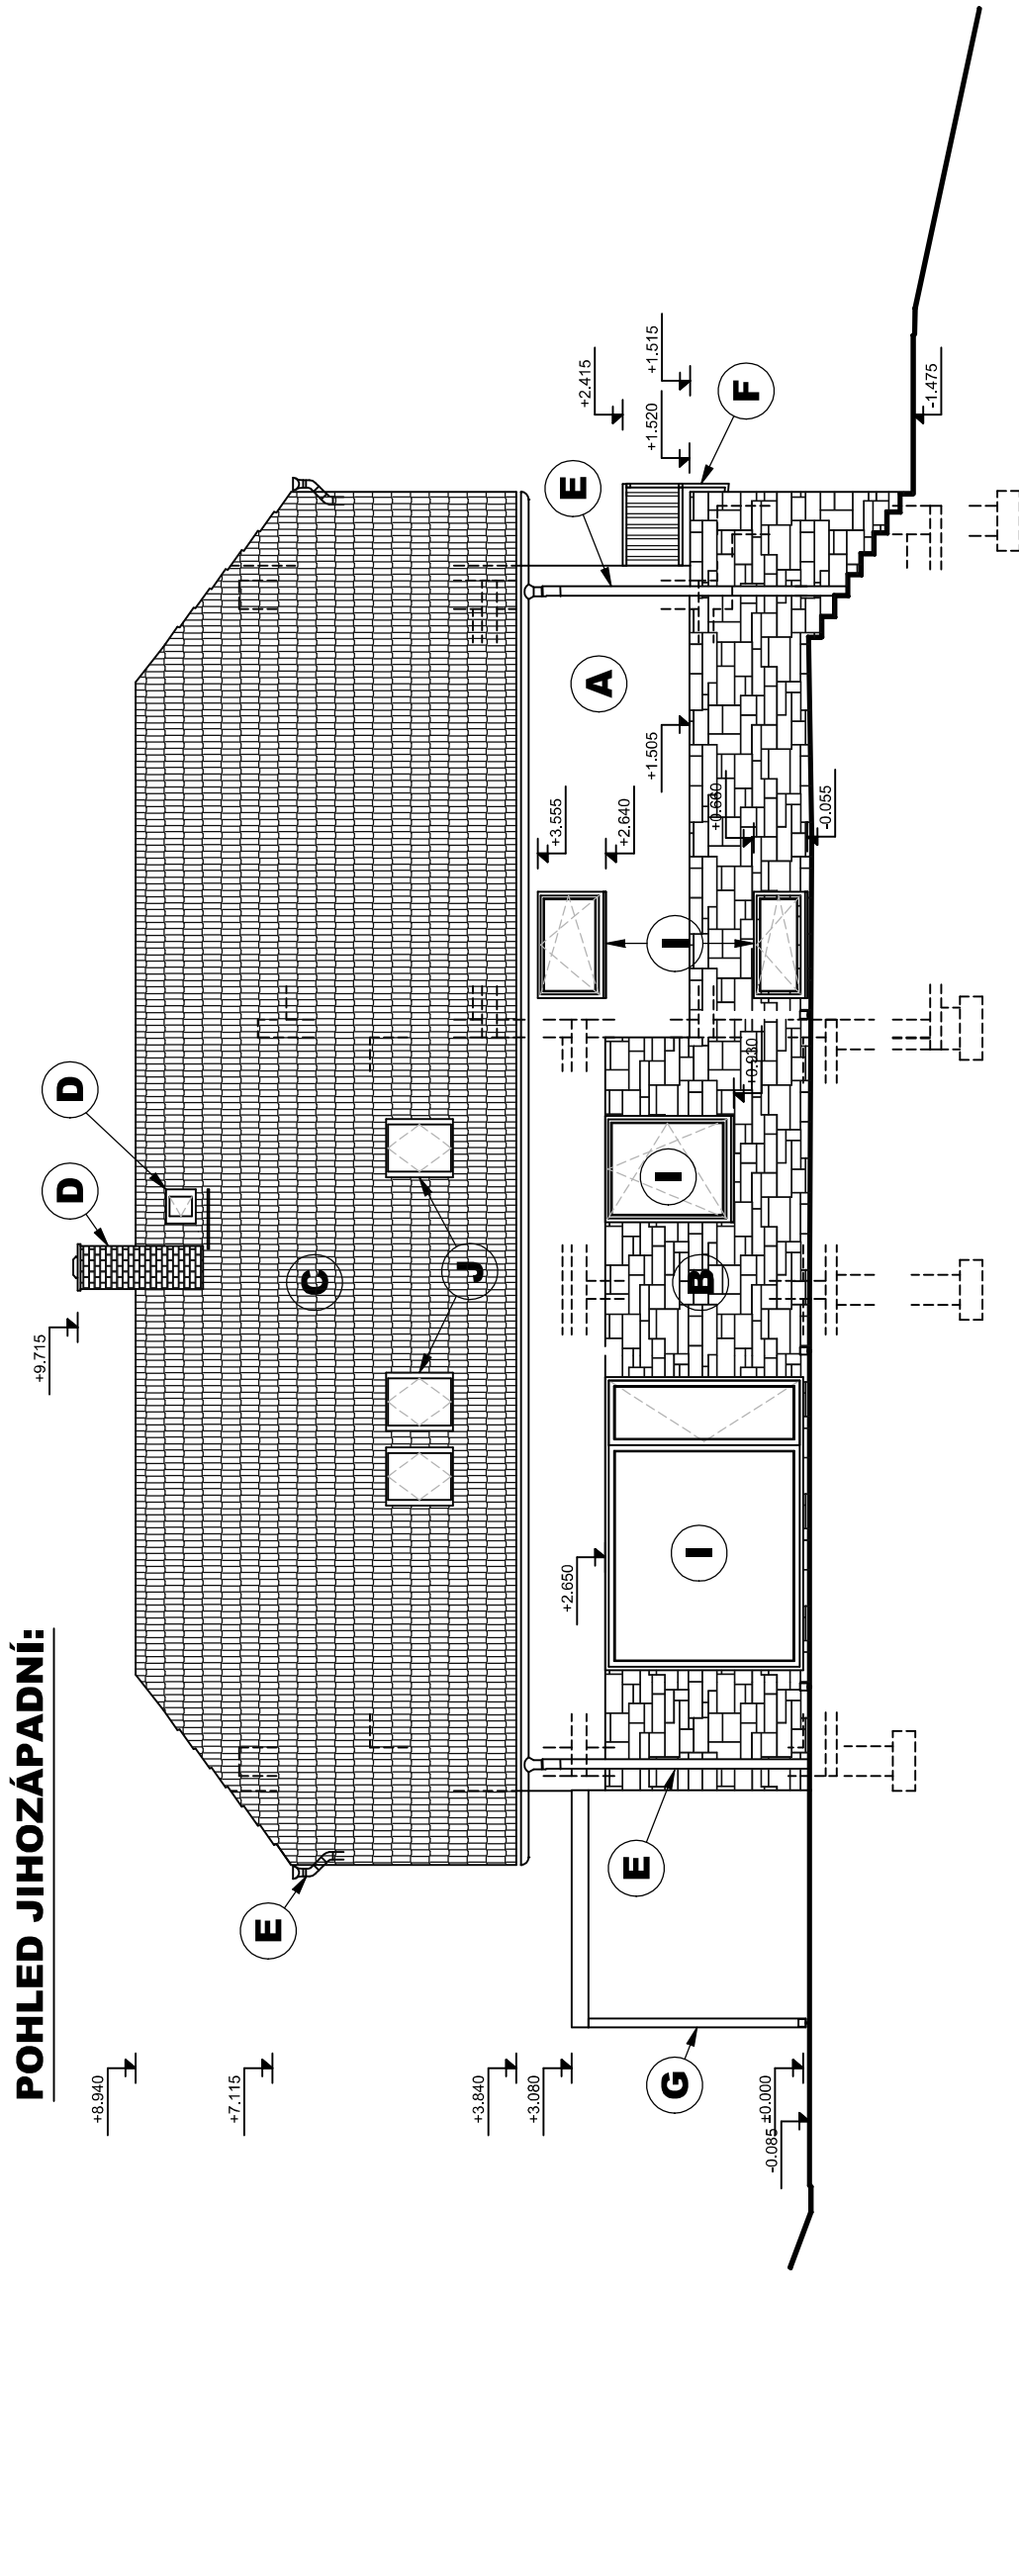

POHLED SEVEROZÁPADNÍ:

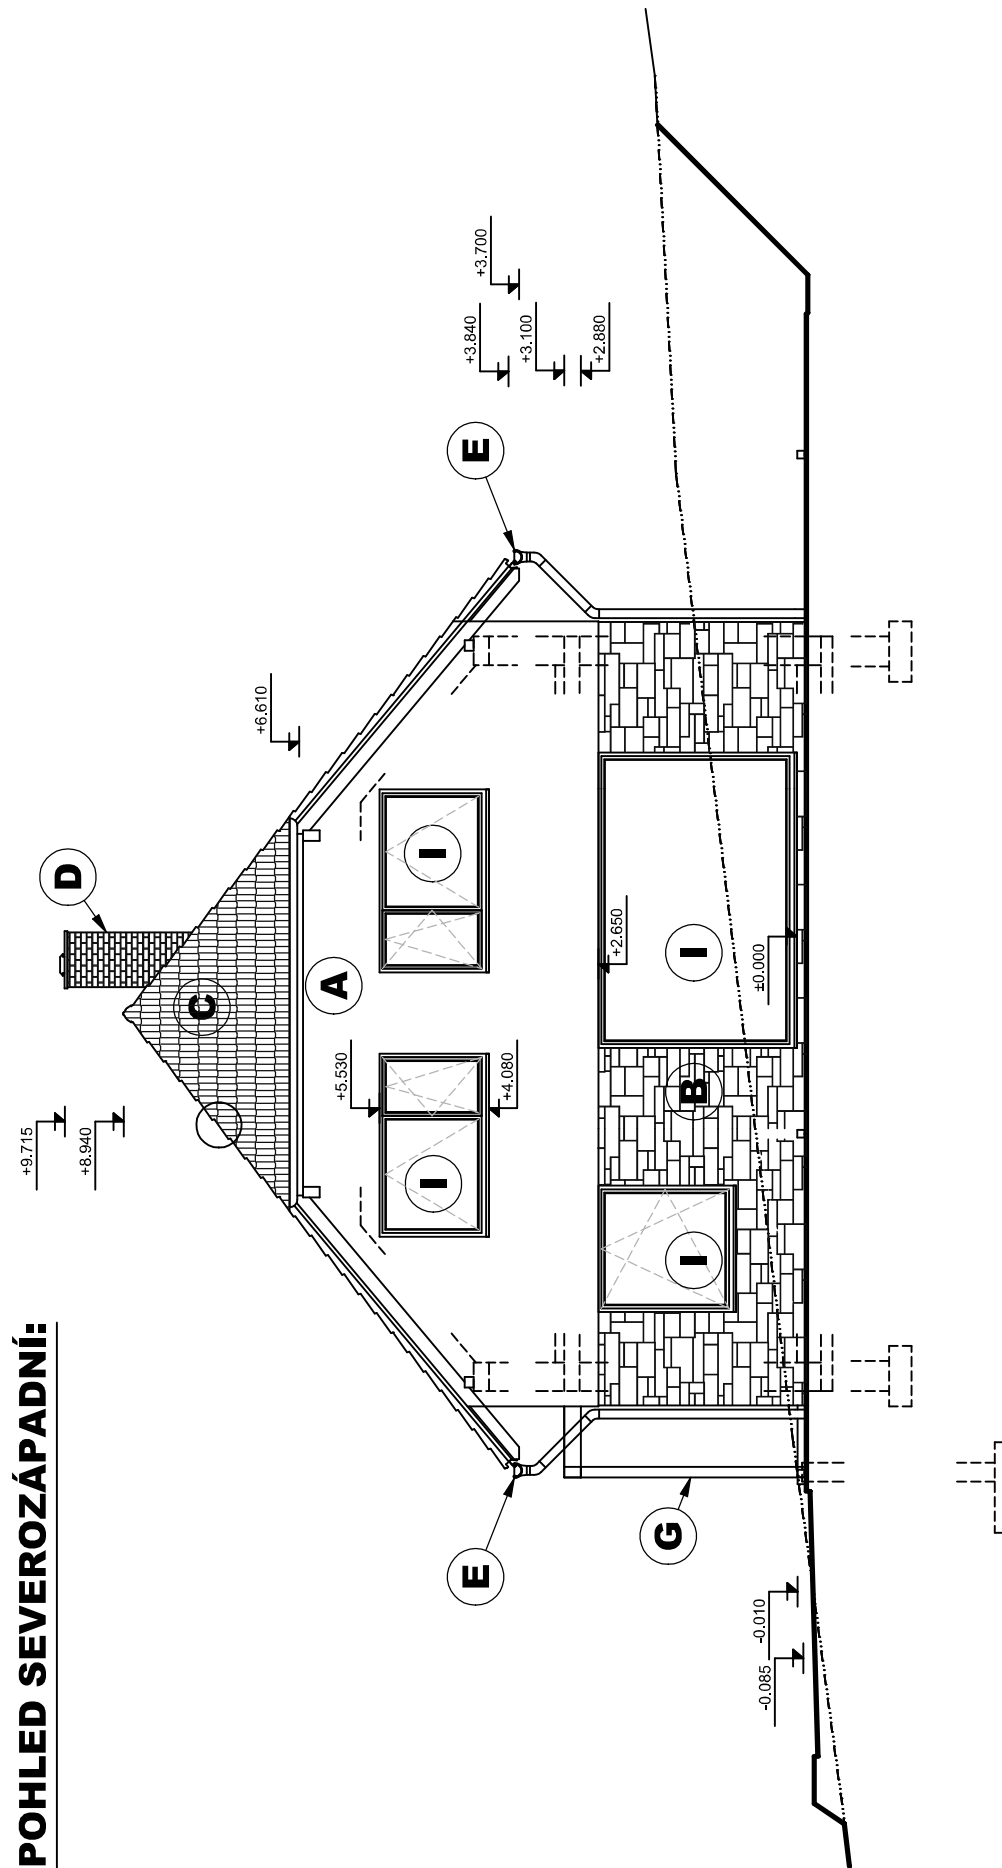

POHLED JIHOVÝCHODNÍ:

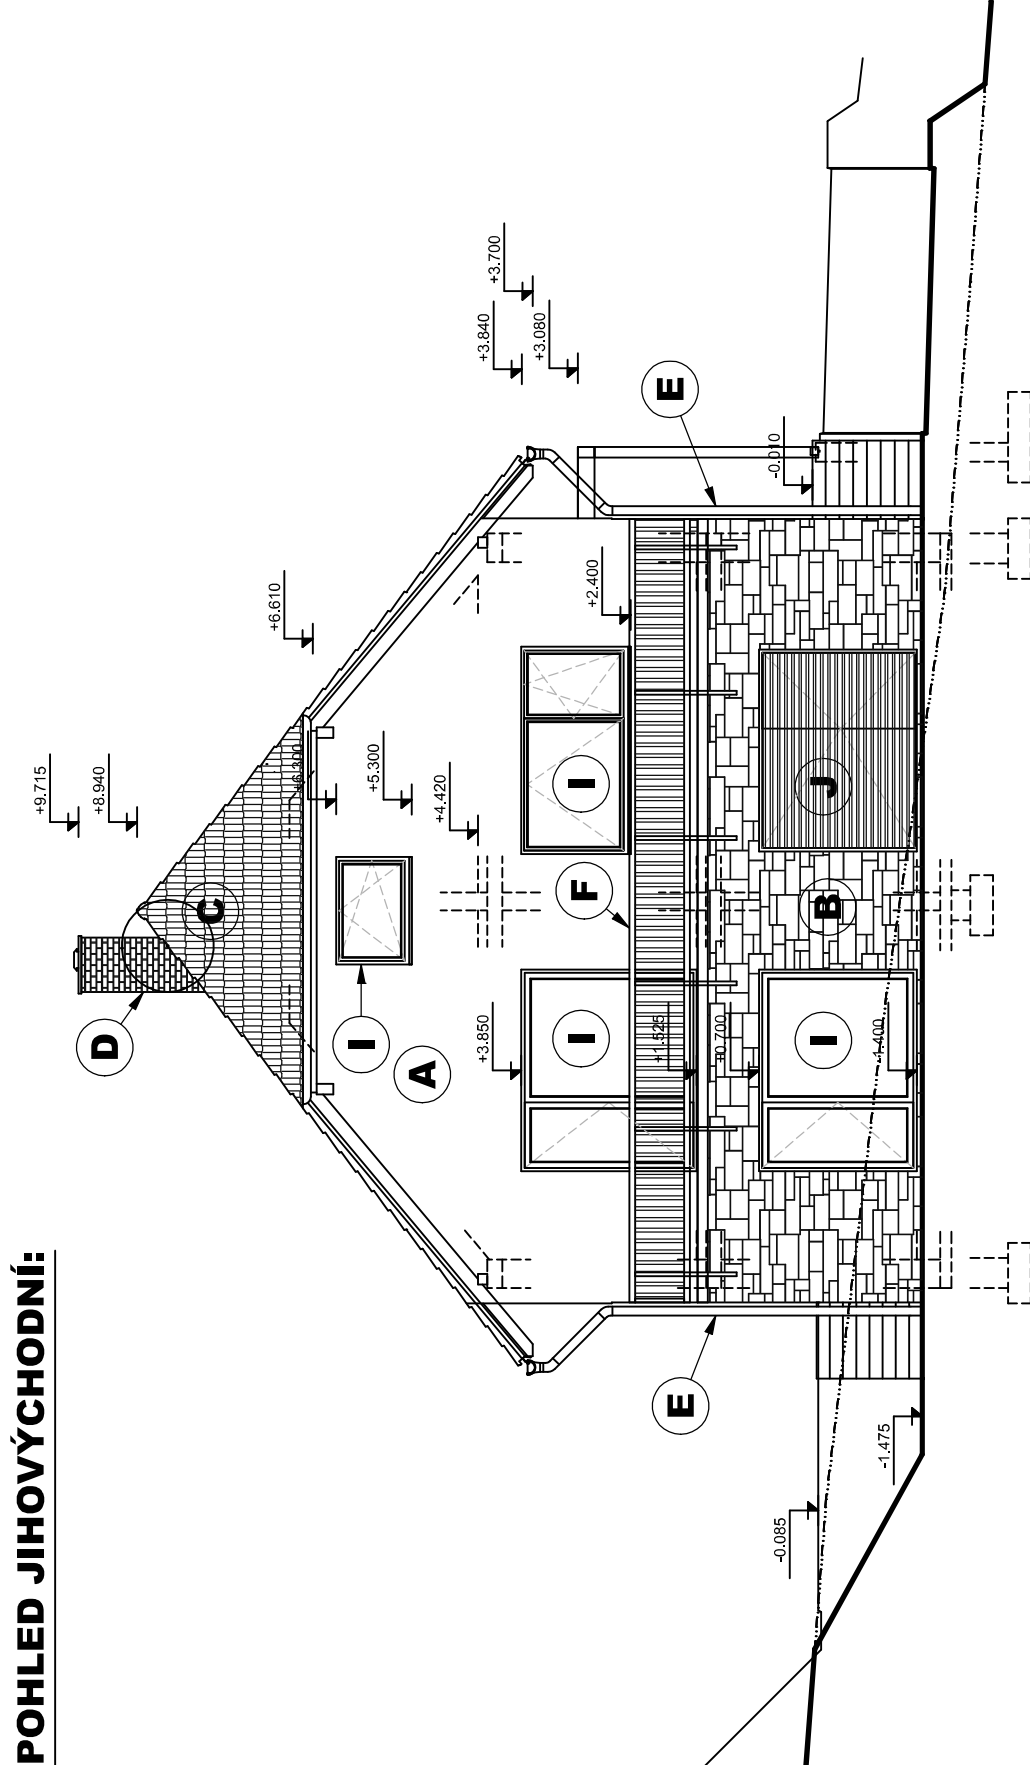


LEGENDA:

- A** TENKOVŘSTVÁ OMÍTKA NA SILIKONSLIKÁTOVÉ BÁZI, ZRNITOSTI 1–3mm ODSTÍN PÍSKOVÁ - **RAL 1002**
- B** LEPENÝ KAMENNÝ OBKLAD "**DEKSTONE - WALLSTONE**", tl. 30mm
- C** SKLÁDANÁ STŘEŠNÍ KRYTINA Z KERAMICKÝCH PÁLECH TAŠEK "**TONDACH FALCOVKA 11**" - ENIG
- D** CHELNÝ OBKLAD KOMINOVÉ HLAVY
- E** OKAPOVÝ SYSTÉM - TŘÍZI - PLECH V ČERNÉ BARVY - **RAL 9005**
- F** OCELOVÉ ZÁBRADLÍ S DŘEVĚNOU VERTIKÁLNÍ VÝPLNÍ
- G** DŘEVĚNÁ KONSTRUKCE PERGOLY
- H** DŘEVĚNÉ VSTUPNÍ DVEŘE - V TMAVÉ HNĚDÉ BARVĚ - **RAL 8017**
- I** DŘEVĚNÉ OKNA S IZOLAČNÍM TROJSKLEM - V TMAVÉ HNĚDÉ BARVĚ - **RAL 8017**
- J** DŘEVĚNÉ DVOUKŘÍDLOVÉ VRATA
- K** STŘEŠNÍ KOMINICKÝ VÝLEZ VELUX + PLOŠINA PRO PŘÍSTUP KE KOMINU - "STOUPACÍ PLOŠINA 80cm"
- L** SVĚTLOVOD "**VELUX TLR**"

POZNÁMKY:

- DPSP** - JE ZJEDNODUŠENÁ FORMA PROJEKTOVÉHO DOKUMENTACE. DOKLÁDANÁ ORGÁNEM STÁTNÍ SPRÁVY PRO POSOUZENÍ
MŮŽNOSTI ŘEŠENÍ A ZA ÚCELEM VYDÁNÍ STAVEBNÍHO POVOLENÍ. DOKUMENTACE V TOMTO ROZSAHU NESLOUŽÍ K PROVEDENÍ
STAVEBNÍHO DÍLA.
- PODROBNOSTI, VĚTŠNÉ DIMENZOVÁNÍ, DETAILŮ A REZŮ, BUDOU SOUČÁSTÍ NAVAZUJÍCÍ VÝKONOVÉ FÁZE.
- DPS** - DOKUMENTACE PRO PROVEDENÍ STAVBY
- ZPRACOVATĚL PROJEKTOVÉHO DOKUMENTACE NEPOSKYTUE ŽÁDNÉ NÁHRADY ZA ŠKODY PŘIPADNĚ VZNIKLÉ POUŽITÍM TĚTO
DOKUMENTACE K JINÝM ÚČELŮM, NEŽ PRO JEJÍ DOKUMENTAČNÍ URČENÁ.
- VŠEČKÉ PROSTUPY JE NUTNÉ PROJEKDNAT S JEDNOTLIVÝMI PROFESEMII!

 Projektant čestní PD: Ing. Ondřej Zemánek		Hlavní projektant: Ing. Ondřej Zemánek		 Ing. Ondřej Zemánek Křesťanská 333/3 Slušovice Č. 787 07 542 tel.: +420 605 598 091 Korespondenční adresa: Ovesnářská 9, 760 01 Zlín	
Vyracoval: Ing. Jan Týlber		Podpis autorizované osoby:			
Stavebník: Roman Procházka, Vlachovice 320, 763 24 Vlachovice		Paré: 1 2 3 4 5 6			
Místo stavby: prac.č. 1530/2, 1530/3, 1514, k.ú. Valašské Klobouky		Č. zakázky: 017 11			
Název akce:		Formát: 4x44			
prac.č. 1530/2, 1530/3, 1514, k.ú. Valašské Klobouky		Stup. dok.: DVSP			
Část PD: D1.1 - Architektonicko-stavební řešení		Datum zprac.: 11/2018			
Obsah:		Měřtko: č. výkresu:			
POHLEDY		1:100		D1.1-11	
Tato dokumentace je majetkem zhotovitele. Nesmí být použita a kopírována třetí osobou. V případě dle inak s ní nasmědováno bez písemného souhlasu zhotovitele.					

POHLEDY

Tato dokumentace je majetkom zhotovitele. Nesmí být použita a kopírována třetí osobou, je předána či jinak s ní nakládáno bez písemného souhlasu zhotovitele.