



JIHOVÝCHOD - STÁVAJÍCÍ STAV

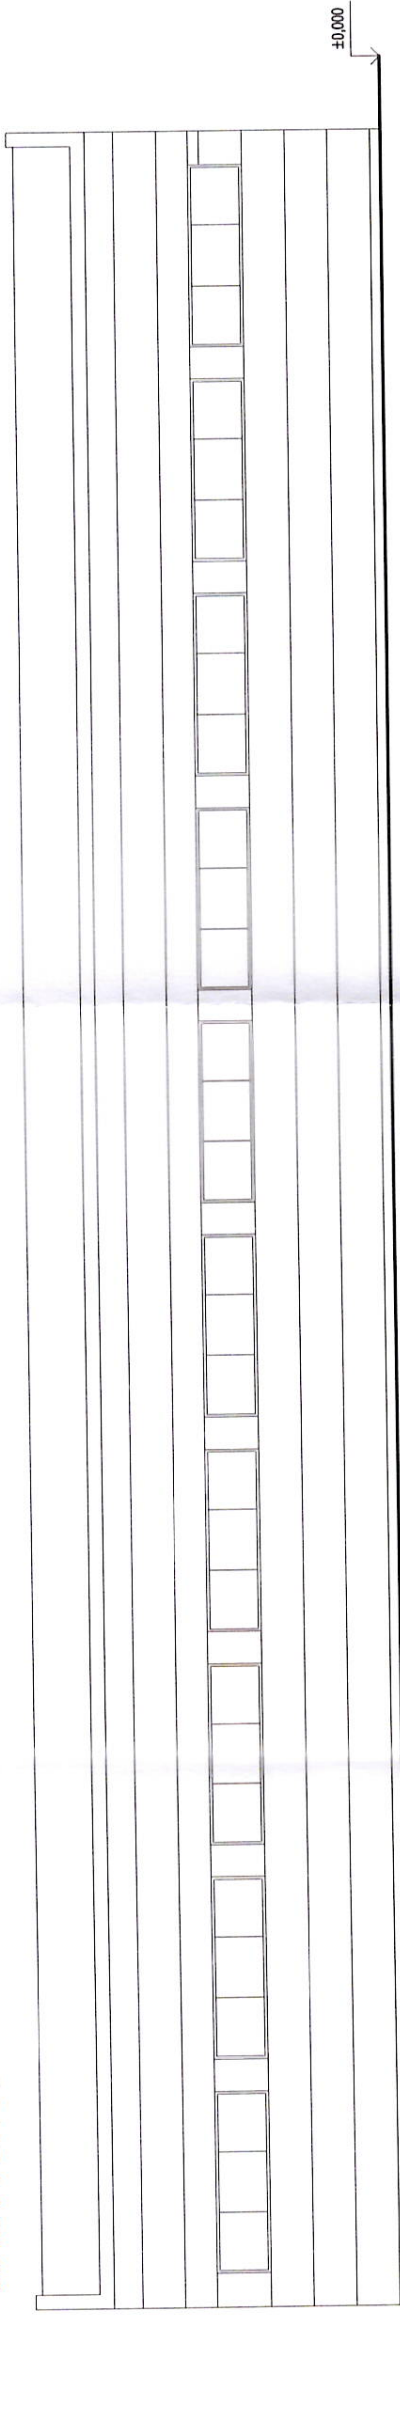

JIHOVÝCHOD - NÁVRH

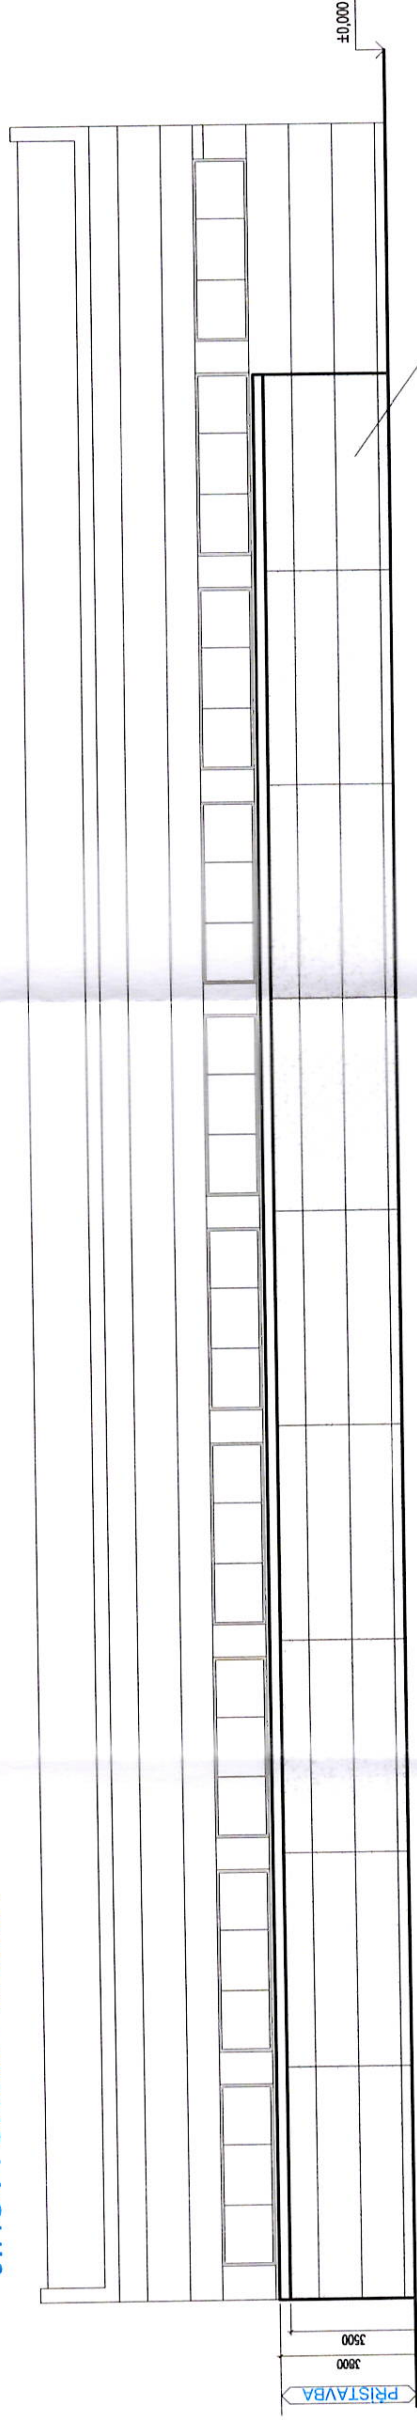

PŘÍSTAVBA
3800
3500

OBRODĚNÝ PULŠT - PANEĽ SENDVIČOVÝ KOVOVÝ S TEPEĽNÉ IZOLAČNÍM PUR JÁDROM

SEVEROVÝCHOD - STÁVAJÍCÍ STAV



SEVEROVÝCHOD - NÁVRH



JIHOZÁPAD - NÁVRH



AKCE	PŘÍSTAVBA SKLADOVÉ HALY POVODŇOVÁ 10 PRAHA 4 - MODŘANY		
INVESTOR	MK MARKET s.r.o. Vysoká cesta 121/8, Braník, 147 00 Praha 4		
PROJEKTANT	Ing. Jiří Jaroš, ČKAIT 09510 Kounická 615/21, Strašnice, 100 00 Praha 10		
STUPEŇ PD	DUR+DSP	202119	
ZAK.ČÍSLO			
PROFESE	STAVEBNÍ ČÁST		
VÝKRES	POHLEDY		
MĚŘÍTKO	1:200	VÝKRES	D3
DATUM	10 / 2022		