


kotel

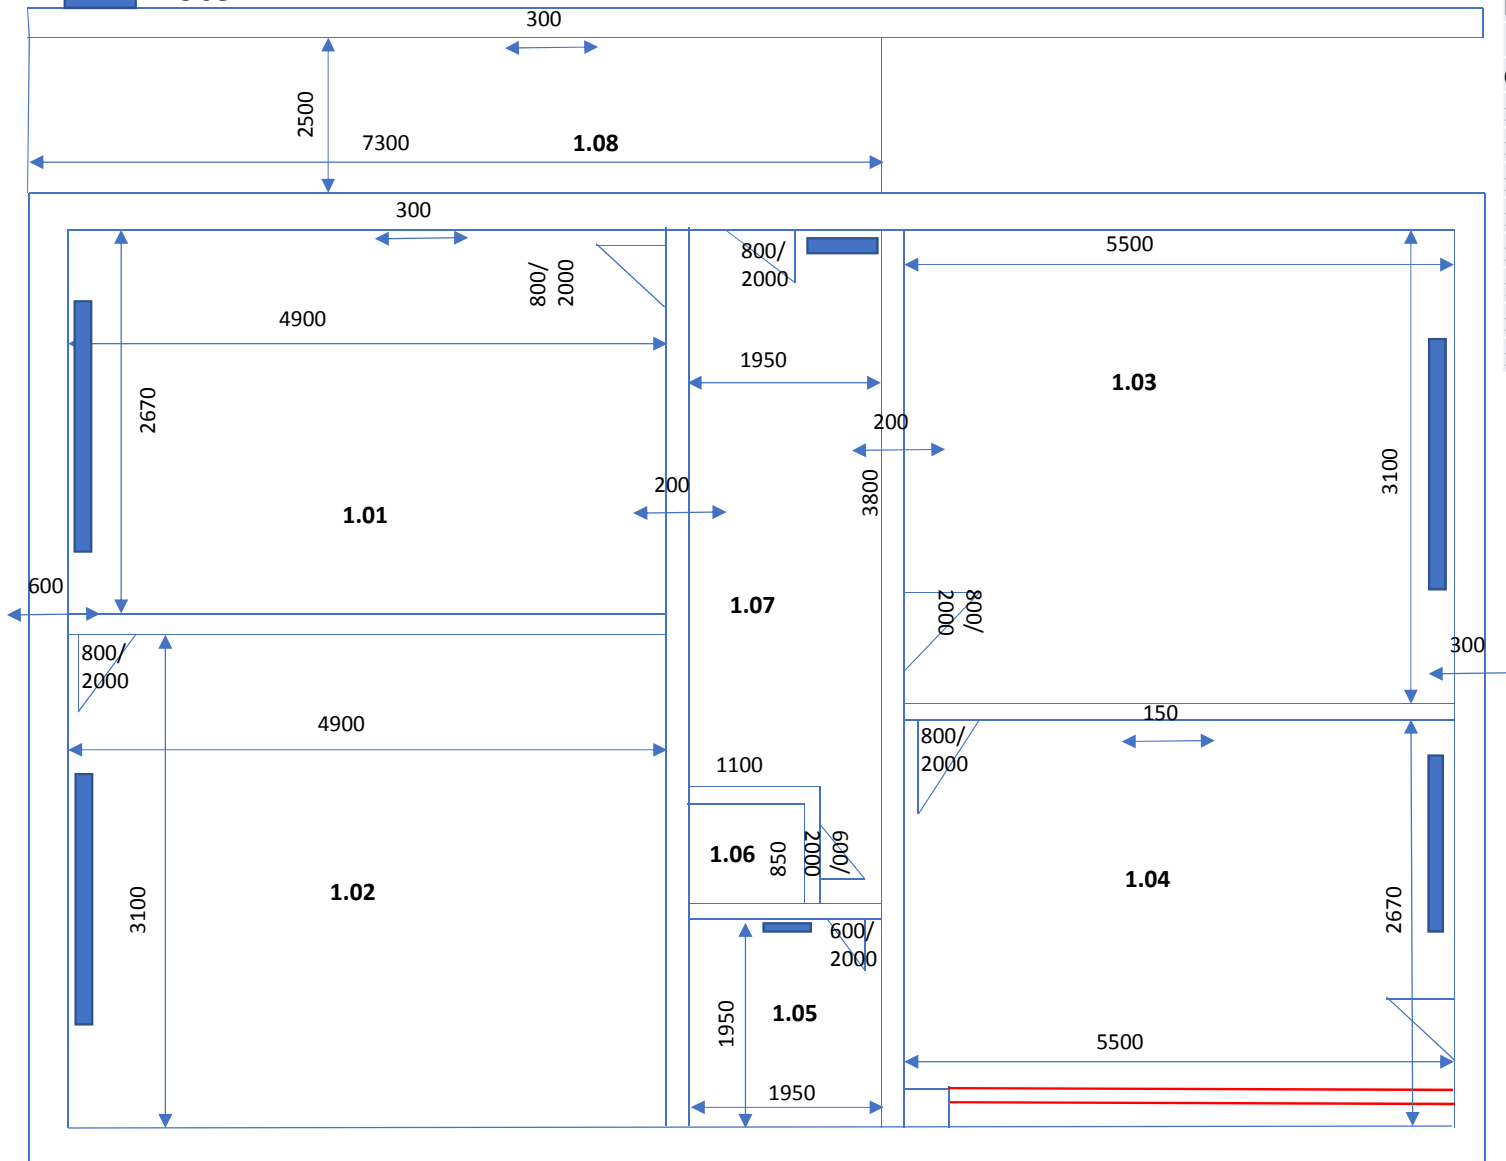

Legenda místností I. Fáze rekonstrukce

Označení	Velikost m2	Účel	Povrch
1.01	13,08	Kuchyň	Dlažba
1.02	15,19	Pokoj	PVC + koberec
1.03	17,05	Pokoj	PVC + koberec
1.04	14,69	Pokoj	PVC + koberec
1.05	3,80	Koupelna	Dlažba
1.06	0,94	WC	Dlažba
1.07	6,48	Chodba	Dlažba/plovoucí podlaha
1.08	31,38	Průjezd	Dlažba