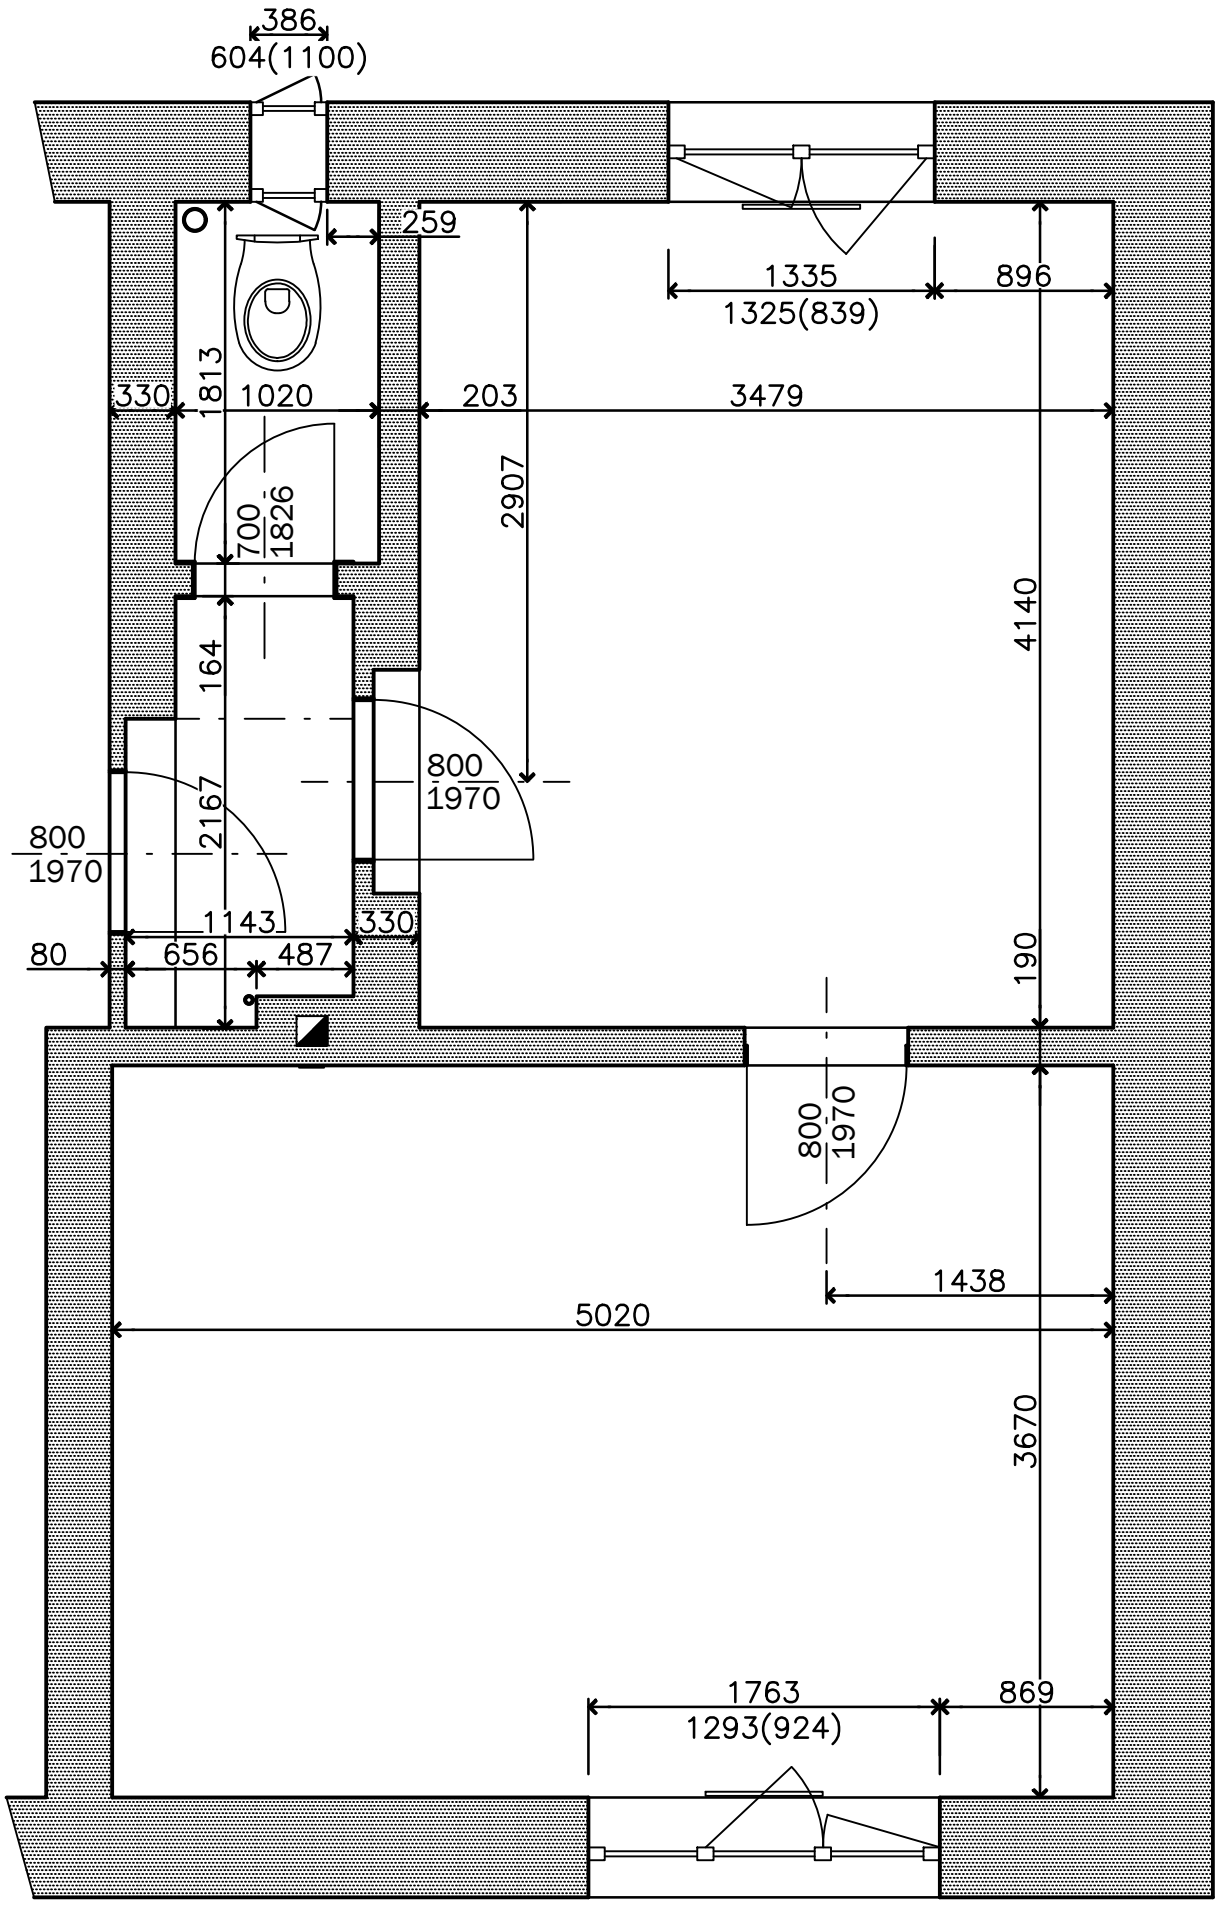

STÁVAJÍCÍ STAV

M 1:40