

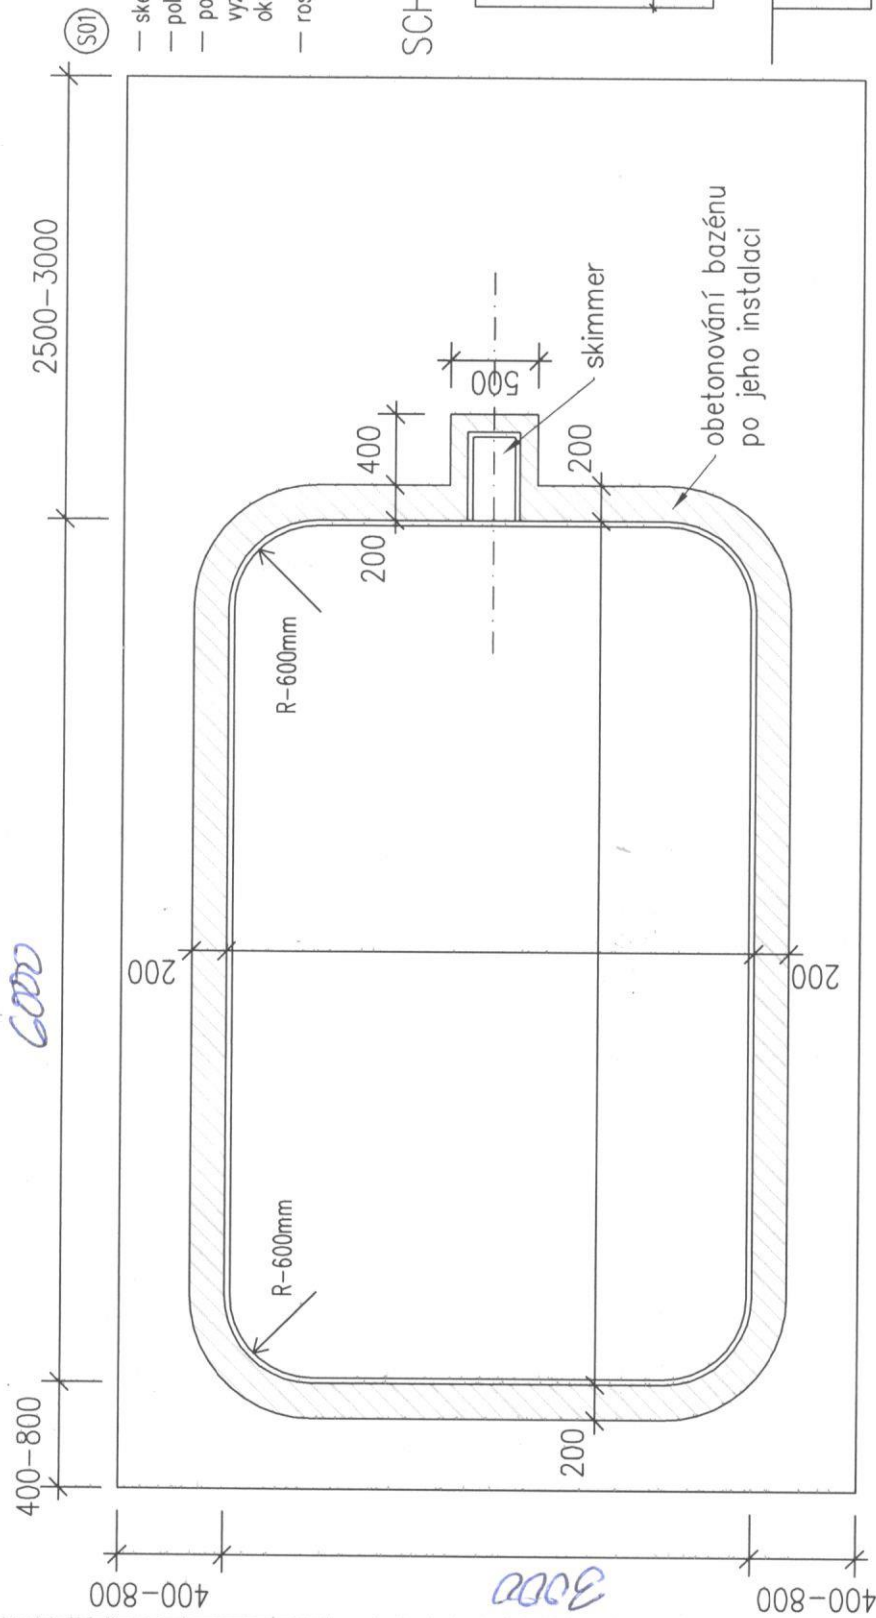


BAZÉN OBDÉLNÍK – VNITŘNÍ SCHODY, V.1200mm, BEZ ŠACHTY

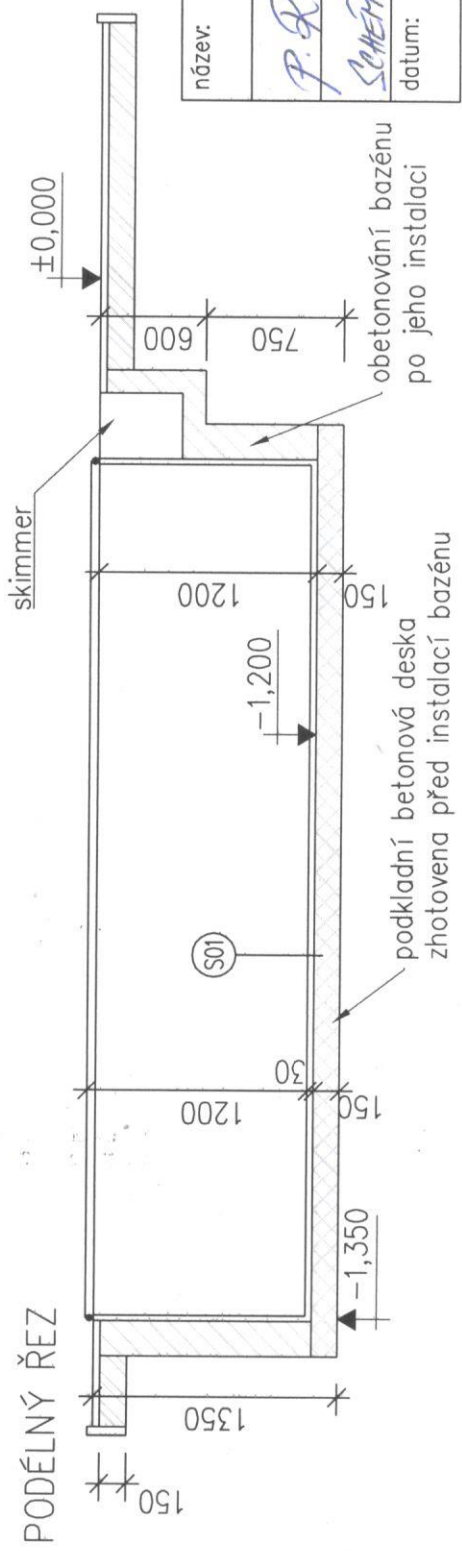

- skelet bazénu tl. 5mm
- polystyren STYRO SD 150 tl. 30mm
- podkladní betonová deska C16/20 tl. 150mm
vztlučena ocelovou svařovanou sítí
oka 150/150 drát 6mm
- rostlý terén

SCHEMA VÝKOPU

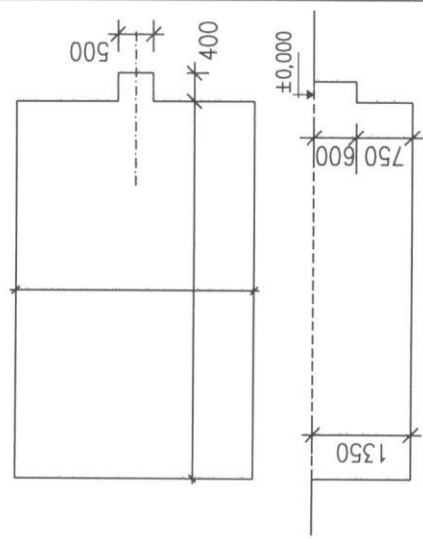

název:	BAZÉN OBDÉLNÍK – VNITŘNÍ SCHODY
	P. RÁDEK – BAZÉN 6x3x1,2m
	SCHEMA VÝKOPU – BAZÉN BEZ ŠACHTY
datum:	