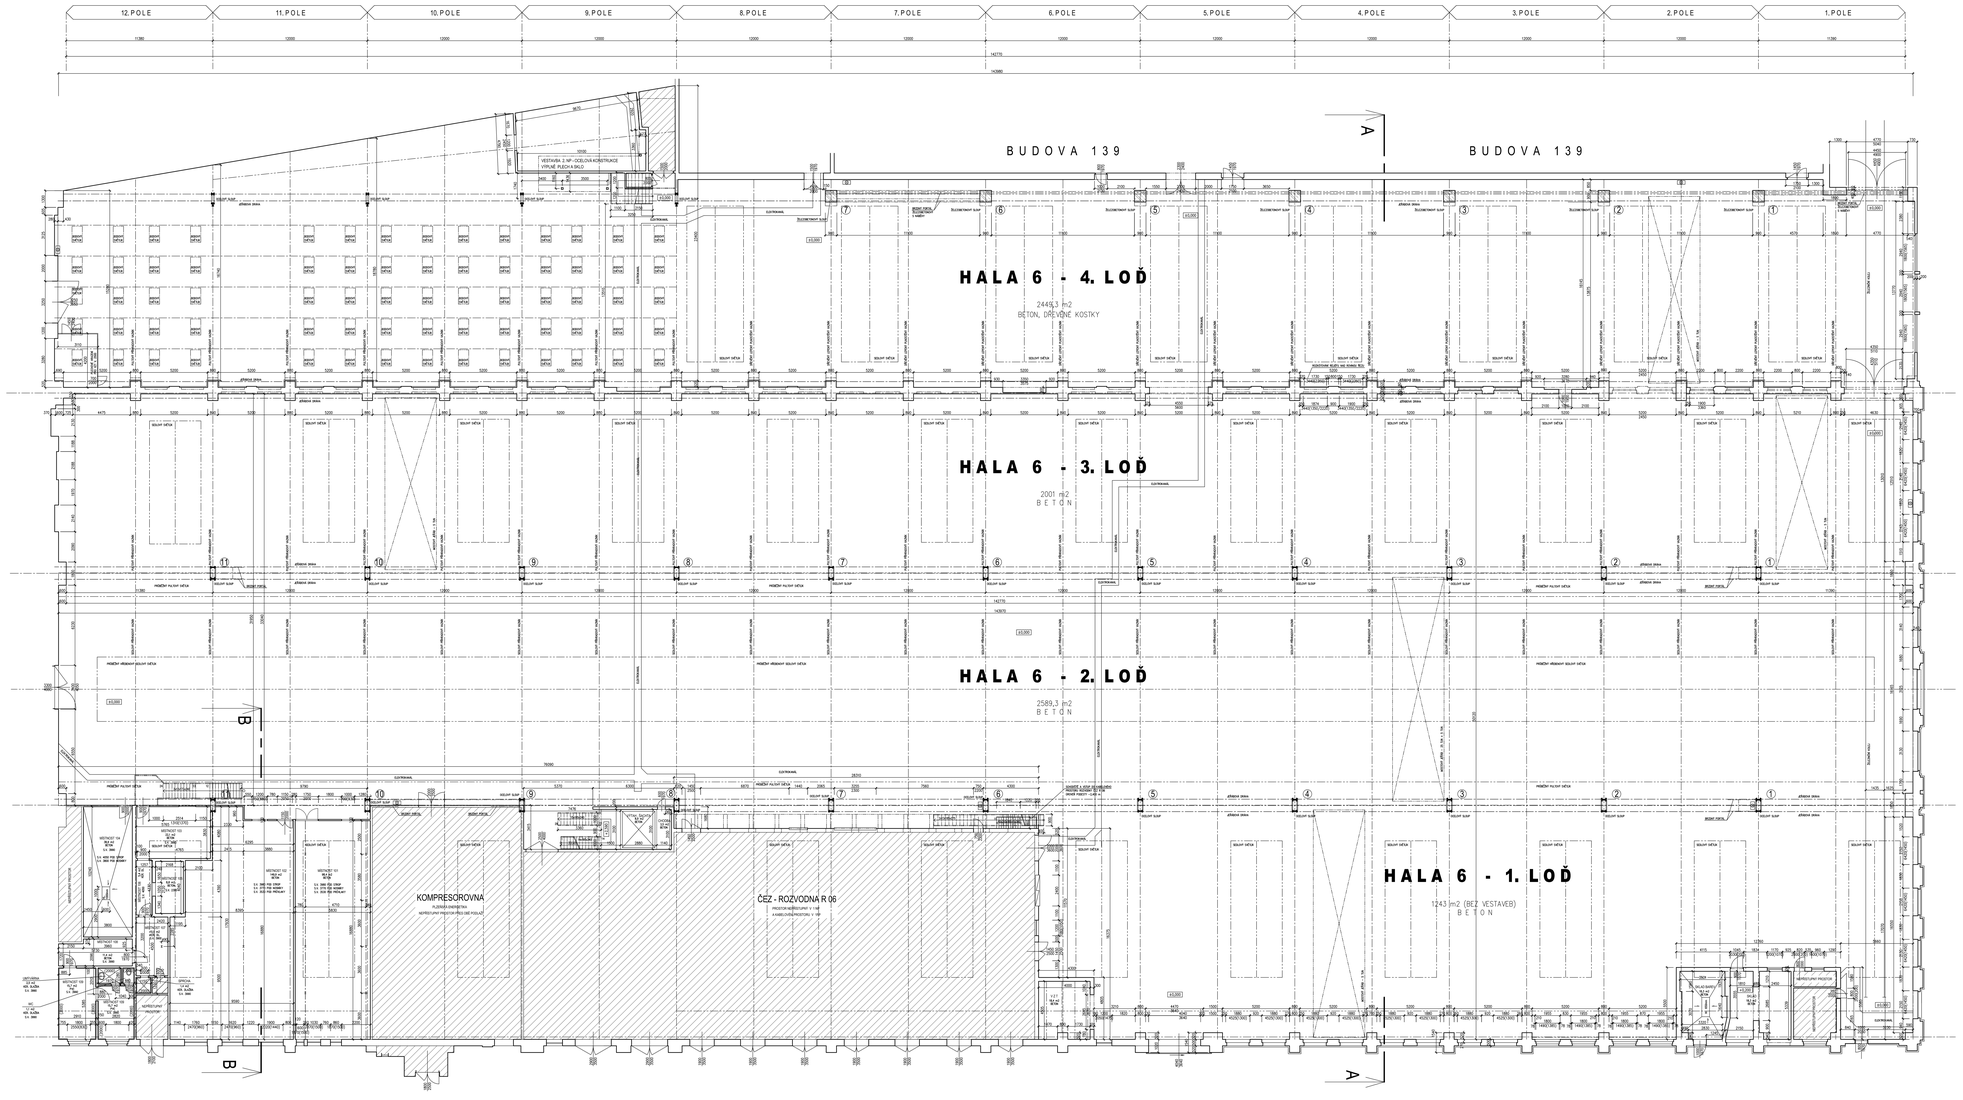

DETAIL - PŮDORYSNÝ PRŮŘEZ SLOUPU
MEZI 1. a 2. a 2 a 3. LODÍ
měřítko : 1:20

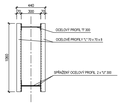

DETAIL - PŮDORYSNÝ PRŮŘEZ SLOUPU
VE 4. LODI
měřítko : 1:20

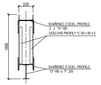

LEGENDA

NEPŘÍSTUPNÉ A NEZNÁMÉ/ŠETŘIT PROSTORY

ŽELEZOBETONOVÉ KONSTRUKCE

Ved. projektant	Zodp. projektant	Kontrolovál	stim
Ing. J.FURA	Ing. J.FURA	Ing. J.FURA	
Investor	ETD TRANSFORMATORY a.s., Zborovská 2234, Plzeň		
Stavba/akce	DOKUMENTACE STÁVAJÍCÍHO STAVU OBJEKTU č. 6 ETD TRANSFORMATORY PLZEŇ	Formát/ks ref.	Stupeň
		Stupeň	DSS
		Datum	Číslo výkresu
		03/2012	
Obsah výkresu	PŮDORYS 1.NP	Měřítko	Číslo výkresu
		1 : 100	5.3