


PŮDORYS PODLAHOVÉ DESKY 1NP
- ZADNÍ PŘÍSTAVBA
M 1:50

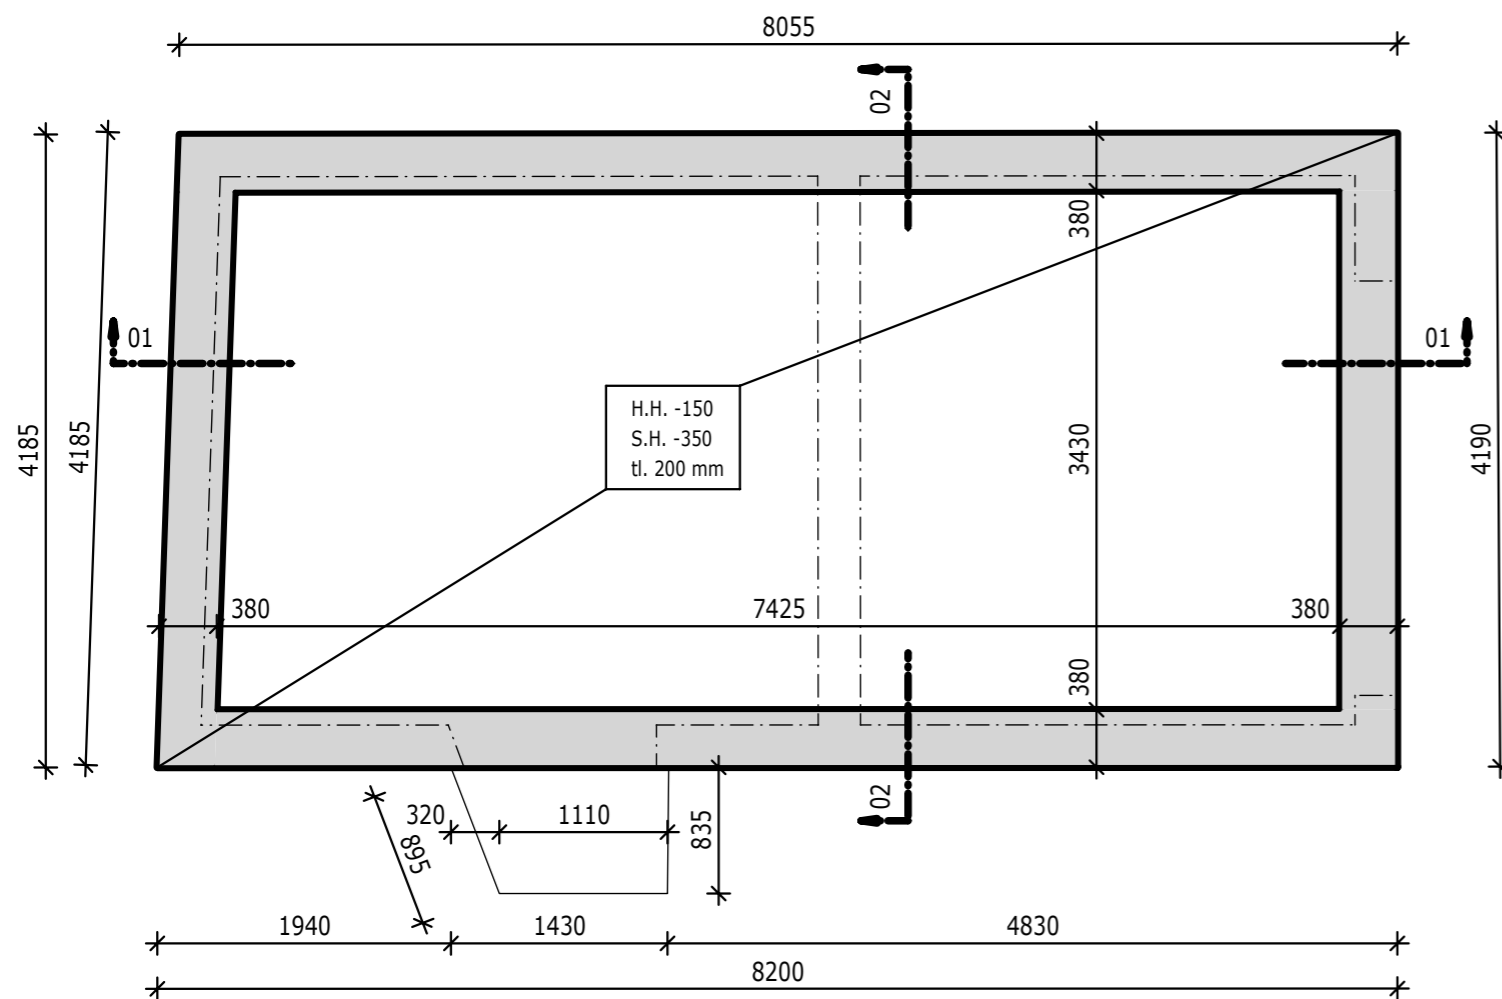


LEGENDA MATERIÁLŮ:

- ŽELEZOBETON - ŘEZ
- ŽELEZOBETON - PŮDORYS
- C16/20, XC2, S3 - PODLAHOVÁ DESKA
- C16/20, XC0, S3 - ZÁKLADOVÉ PASY


POZNÁMKY:

-DESKU NUTNÉ ULOŽIT NA ZHUTNĚNÝ ŠTĚRKOVÝ ZÁSYP tl. min. 150 mm

ŘEZ 01-01

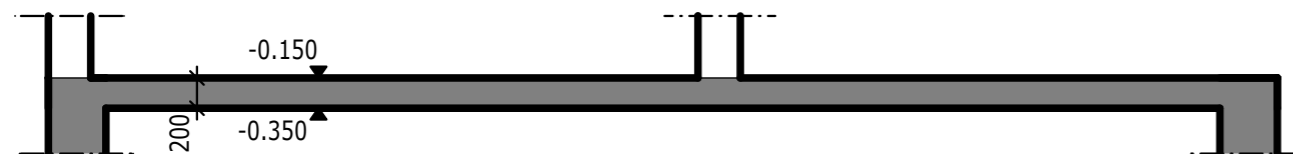

ŘEZ 02-02

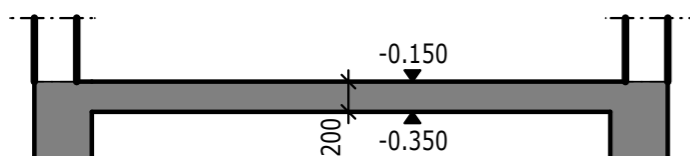

PROJEKOVÁNÍ POZEMNÍCH STAVEB

VNprojekt

VNprojekt-statika s.r.o. , Pod pekárnami 245/10, Praha 9
TEL.: 723 362 912, 728 586 342 E-MAIL: vnprojekt@vnprojekt.cz

AUTORIZOVANÁ OSOBA:	VYPRACOVAL:	KONTROLOVAL:
ING. MICHAL VYSUŠIL	ING. JAN VANĚČEK	ING. ONDŘEJ NOVOTNÝ

Akce:	RD NOVÝ KNÍN	
Místo stavby:	Nový Knín	

Investor:	Měřítka:	Počet formátů:
	1:50	2x A4
Část:	Stupeň dokumentace:	Datum:
D1.2 - STAVEBNĚ-KONSTRUKČNÍ ŘEŠENÍ	DPS	06/2022
Název výkresu:	Číslo paré:	Číslo výkresu:
TVAR PODLAHOVÉ DESKY - ZADNÍ PŘÍSTAVBA		02