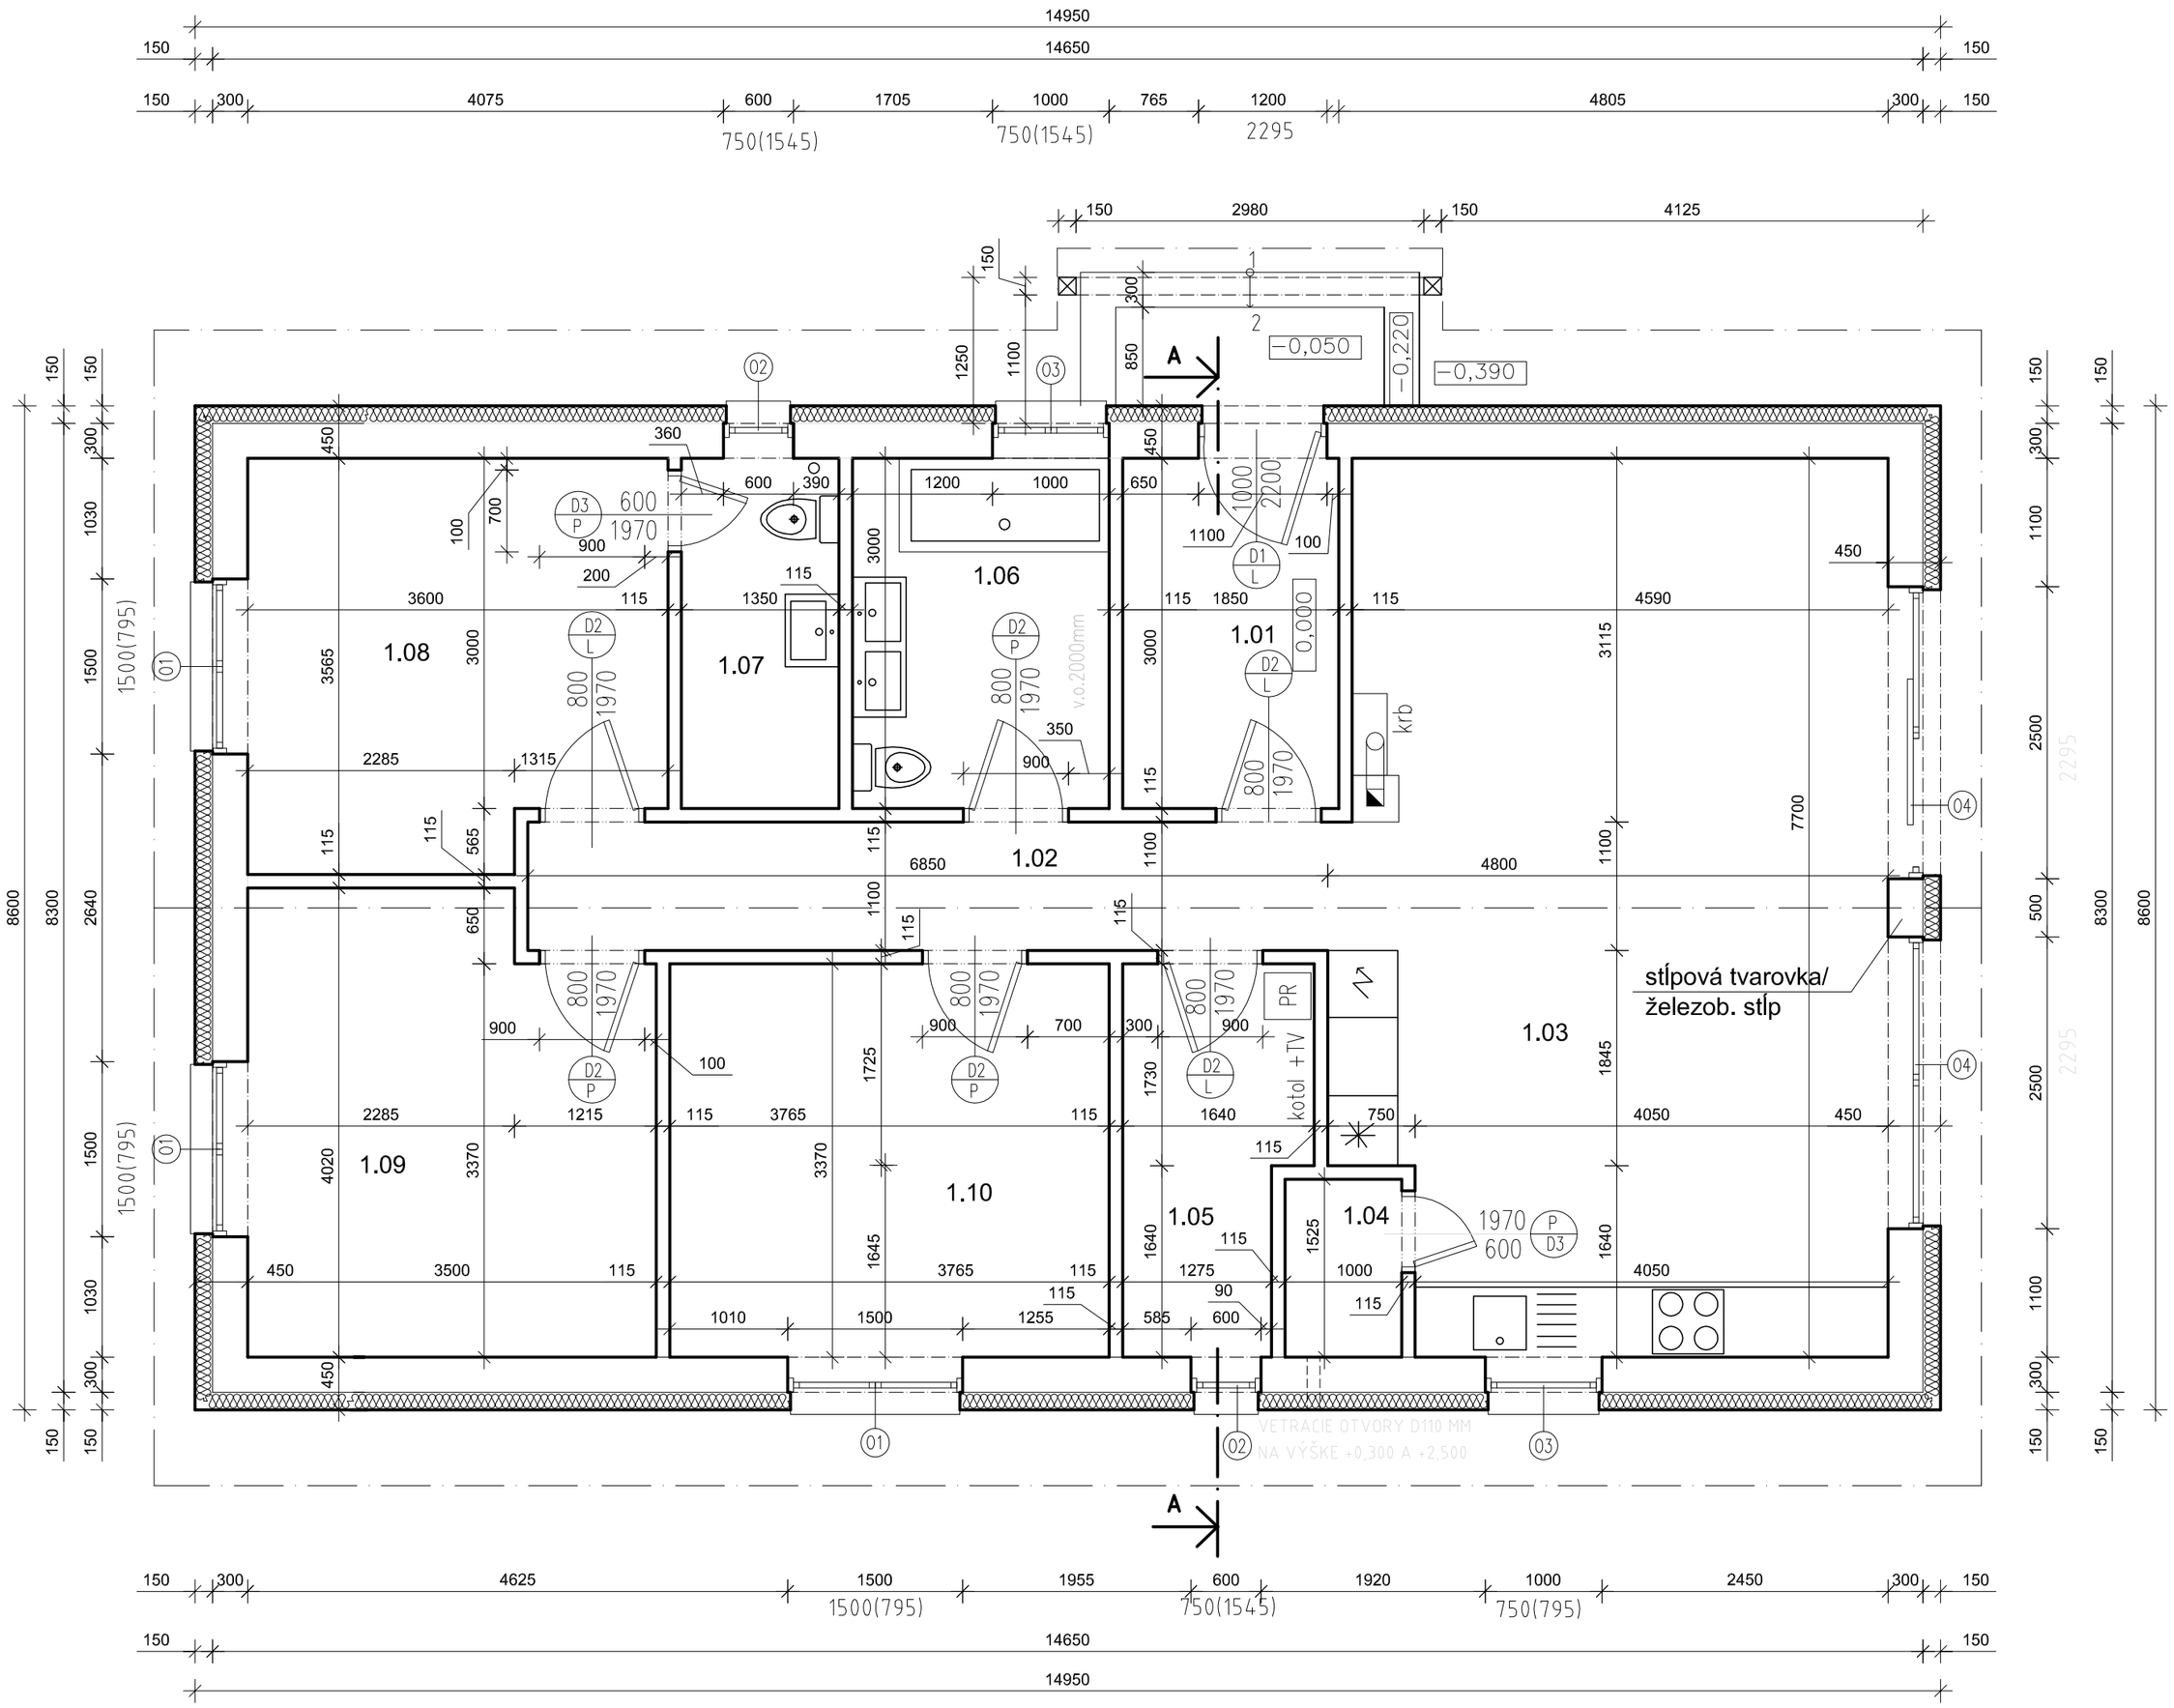

LEGENDA:

- HELUZ FAMILY BRÚSENÁ hr.300 mm
- HELUZ BRÚSENÁ hr.115 mm
- POLYSTYRÉN EXPANDOVANÝ FASÁDNY EPS 70F HR. 150 mm
- HLAVNÝ VSTUP DO OBJEKTU
- KOMÍNOVÉ TELESO Z TVÁRNIC SCHIEDEL UNI PLUS 380X380 mm

VŠETKY OTVORY PREMERAŤ PRIAMO NA STAVBE POČAS REALIZÁCIE, NESÚLAD DOKUMENTÁCIE KONZULTOVAŤ S PROJEKTANTOM

POZNÁMKY

- -PRIERAZY INSTALACIE REALIZOVAT PRED REALIZACIOU JEDNOTLIVYCH PROFESII A PODLA VYKRESOV JEDNOTLIVYCH PROFESII JE POTREBNA KOORDINACIA S OSTATNYMI VYKRESMI PROFESII
- -PRIESTOR MEDZI OSTENIM A OKENNYM RAMOM SA ZHOTOVÍ SYSTÉMOVÝM RIEŠENÍM
- -ROZHRANIE MATERIALOV /OKNO-OMIETKA, KLAMPIAR-OMIETKA, ROHY OBKLADOV, STYK OBKLADU A DLAZBY/ SA VYTMELI SILIKONOVÝM TMELOM
- -VSETKY ROHY OPATRIŤ OCELOVÝMI ROHOVÝMI PROFILMI POD OMIETKU
- -VSETKY VIDITEĽNÉ STUPACIE A LEZATE POTRUBIA ZAKAPOTOVAT SADROKARTONOM
- -VSTUPNE DVERE OPATRIŤ FAB-ZÁMKAMI
- -BLESKOZVOD NEZASEKÁVAT DO MURIVA PRED NANESENÍM OMIETKY A KONTAKTNÉHO ZATEPLOVACIEHO SYSTÉMU
- -VSETKY ROZMERY VYPLÝVAJÚCE Z PD PRED VÝROBOU A ZAPOCATÍM PRAC PREMERAT NA STAVBE
- -ROZDIELY ZISTENE NA STAVBE OPROTI PD JE NUTNE V TECHNICKOM RIESENI ODSUHLASIT S PROJEKTANTOM A AUTOROM, ESTE PRED SAMOTNOU REALIZACIOU
- -VSETKY POVRCHOVE UPRAVY, FAREBNE ODTIENE, VRATANE ICH ZMIEN MUSIA BYT PRED REALIZACIOU ODSUHLASENE PROJEKTANTOM A AUTOROM STAVBY
- -DODRZIAVAT VSETKY PLATNE NORMY !.

Legenda miestnosti						
Označenie	Názov miest.	Plocha (m2)	Stena	Podlahová krytina	Strop	Poznámka
1.01	zádverie	5,55	v.c. omietka	protišmyk. ker. dlažba	SDK podhľad	sokel v=50 mm
1.02	chodba	7,54	v.c. omietka	plávajúca podlaha	SDK podhľad	podlah. ukonč. lišta
1.03	obývacia izba a kuchyňa	35,08	v.c. omietka	plávajúca podlaha	SDK podhľad	podlah. ukonč. lišta
1.04	špajza	1,53	v.c. omietka	protišmyk. ker. dlažba	SDK podhľad	sokel v=50 mm
1.05	technická miestnosť	4,93	v.c. omietka	protišmyk. ker. dlažba	SDK podhľad	sokel v=50 mm
1.06	kúpelňa	6,60	v.c. omietka	protišmyk. ker. dlažba	SDK podhľad	obklad v= 2200 mm
1.07	kúpelňa	4,05	v.c. omietka	protišmyk. ker. dlažba	SDK podhľad	obklad v= 2200 mm
1.08	izba	12,09	v.c. omietka	plávajúca podlaha	SDK podhľad	podlah. ukonč. lišta
1.09	izba	13,28	v.c. omietka	plávajúca podlaha	SDK podhľad	podlah. ukonč. lišta
1.10	izba	12,69	v.c. omietka	plávajúca podlaha	SDK podhľad	podlah. ukonč. lišta
ÚŽITKOVÁ PLOCHA 1 NP		103,34 m2				
ZASTAVANÁ PLOCHA		128,57 m2				

0,000 = 215,05 m.n.m.

S

ARNEA

Autor projektu: Ing. Vladimír Laco, PhD.
Kreslil: Ing. Vladimír Laco, PhD.

Investor: Martina Sanchez Moreno
Vodná 1119/7
Nitra -Staré Mesto 94901

Marco Antonio Sanchez Moreno
1 Nicholson Walk, UXBRIDGE, UB10
0GH, United Kingdom

Miesto stavby: Obec LEHOTA
k.ú. Lehota, okres Nitra
Parcela č. 1943/38

Stavba:
RODINNÝ DOM

Stupeň: PSP
Formát: 4xA4
Mierka: 1:50
Profesia: ARCHITEKTÚRA
Dátum: 10/2019
Názov: PÔDORYS 1NP
Číslo výkresu: 3.

PROJEKTOVANIE, ENERGETICKÁ CERTIFIKÁCIA BUDOV A STAVEBNÝ DOZOR - WWW.ARNEA.SK

PROJEKTOVÁ DOKUMENTÁCIA JE SÚČASŤOU STAVEBNÉHO DIELA A PODLIEHA ZÁKONU O AUTORSKÝCH PRAVACH. PREZENTOVANE TECHNICKE VYKRESY A VSETKY TEXTOVE SUCASTI PROJEKTU DEFINUJU STAVEBNE DIELO, ALEBO JEHO CAST. Z TOHO TITULU JE PROJEKT DUSEVNYM MAJETKOM AUTORA, A PRETO POUZIVAT, ROZMNOZOVAT A PUBLIKOVAT HO MOZNO IBA SO SUHLASOM. ZMENY V PROJEKTE MOZNO VYKONAT IBA S PISOMNYM SUHLASOM AUTOROV! TÁTO DOKUMENTÁCIA NENAHRÁDZA REALIZAČNÚ DOKUMENTÁCIU A ANI DIELENSKÚ DOKUMENTÁCIU.